

FORAGE D'EAU

| | |
|-------------------------|--|
| Entreprise: | ETS ROBERT MENTZLER |
| Client: | PROTECHNIC 41 avenue Montaigne 68702 CERNAY CEDEX |
| Maître d'oeuvre: | . |
| Exploitant: | . |

Code National BSS : BSS003ETRY / X

N° Déclaration ** :

Police de l'eau * :

* Numéro de déclaration au titre de la police de l'eau

** N° d'enregistrement de déclaration préalable

Lieu de l'ouvrage : 41 avenue Montaigne
68700 CERNAY

Coordonnées : **Longitude** 007°11'22,22"E **Latitude** 047°48'32"N **Altitude :** 0.00 m

Nombre de forages : 1

Date début de l'ouvrage : 03/05/2018

Resp. M. Ouvrage :

Date fin de l'ouvrage : 03/05/2018

Resp. M. Oeuvre :

Machine : COMACCHIO

Resp. Chantier : GAUCKLER

Date début pompage :

Niveau statique non perturbé : 0.00 m

Date fin de pompage :

Débit Maxi. d'essai : 0.00 m³/h

Nombre de nappes identifiées :

Rabattement correspondant : 0.00 m

Notes : Piézo 2 bis



TRONCONS de L'OUVRAGE

FORAGE D'EAU



Charte qualité

| | |
|----------------------------|---------------------|
| Client: | PROTECHNIC |
| Maître d'oeuvre: | . |
| Lieu de l'ouvrage : | 41 avenue Montaigne |
| | 68700 CERNAY |

LITHOLOGIE

| De | à | Libellé |
|------|-------|------------------|
| 0.00 | 1.50 | REMBLAI |
| 1.50 | 3.00 | GROS GALETS |
| 3.00 | 5.00 | GRAVIER + ARGILE |
| 5.00 | 11.00 | GRAVIER |

FORAGE

| De | à | Ø" | Ømm | Mode de forage | Fluide de forage |
|------|-------|----|--------|----------------|------------------|
| 0.00 | 11.00 | 7" | 178.00 | M.f.t. | Air |

* Reconnaissance

TUBAGE

| De | à | Ø" | Ømm | Épais. | Ecra. | Nature du tubage | Type | Slot | Vide % |
|------|-------|-------|------|--------|-------|------------------|----------------|------|--------|
| 0.00 | 2.00 | 4"7/8 | 0.00 | 106.00 | | P.v.c. | Tube-plein | | |
| 2.00 | 11.00 | 4"7/8 | 0.00 | 106.00 | | P.v.c. | Crepine fentes | 2.00 | |

Client :

PROTECHNIC

Maitre d'oeuvre :

.

Localisation de l'ouvrage : 41 avenue Montaigne

68700 CERNAY

Coordonnées de l'ouvrage :

Géographique

Longitude (X):

007°11'22,22"E

Latitude (Y):

047°48'32"N


Altitude sol (Z):

+0,000 m

Echelle : 1/55

Profondeurs en m au-dessous du repère zéro sol (signe + au-dessus)

Nombre de forages : 1

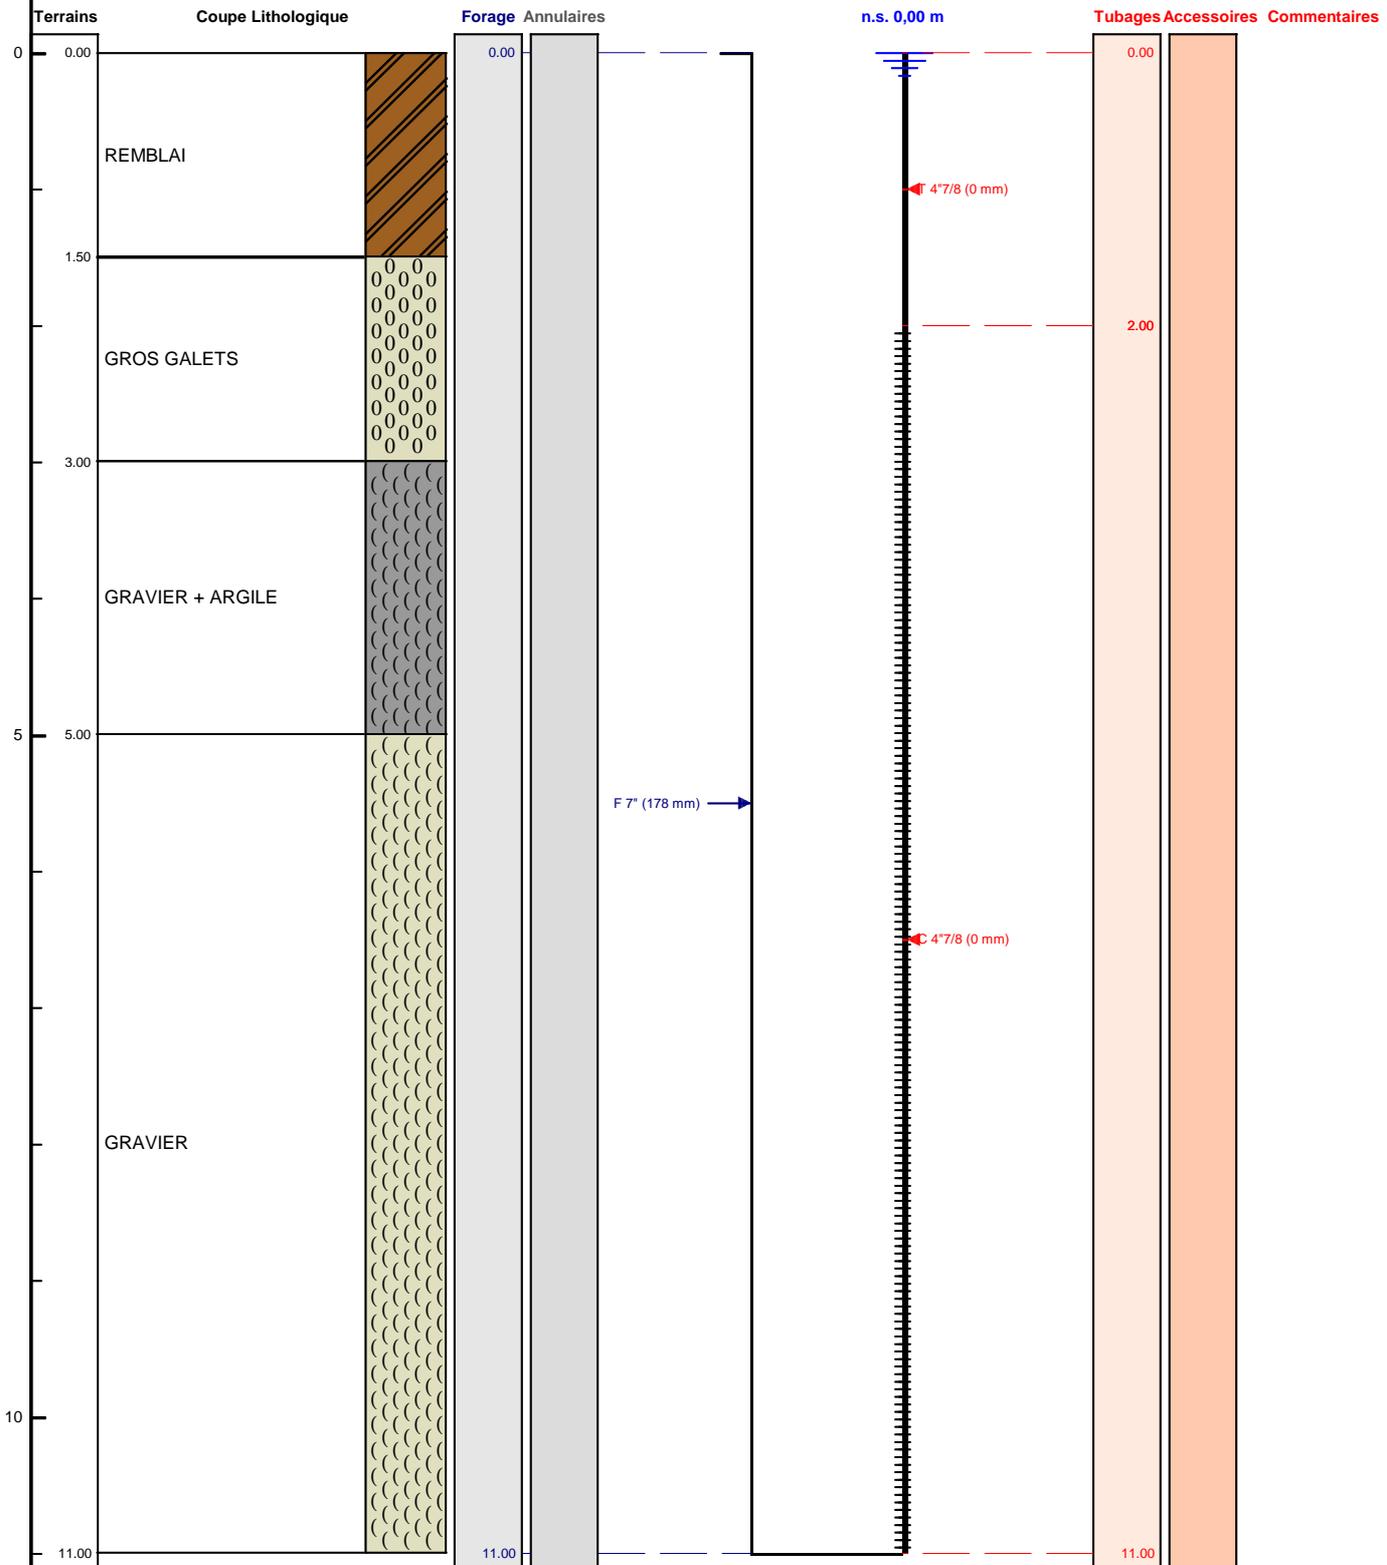

Le/...../..... à

CERTIFIÉ CONFORME A L'OUVRAGE EXECUTE

Tampon et signature du chef d'entreprise