

FORAGE D'EAU

Entreprise:	ETS ROBERT MENTZLER
Client:	PROTECHNIC 41 avenue Montaigne 68702 CERNAY CEDEX
Maître d'oeuvre:	.
Exploitant:	.

Code National BSS : BSS003EUBM / X

N° Déclaration ** :

Police de l'eau * :

* Numéro de déclaration au titre de la police de l'eau

** N° d'enregistrement de déclaration préalable

Lieu de l'ouvrage : 41 avenue Montaigne
68700 CERNAY

Coordonnées : **Longitude** 007°11'25,39"E **Latitude** 047°48'31,35"N **Altitude :** 0.00 m

Nombre de forages : 1

Date début de l'ouvrage : 03/05/2018

Resp. M. Ouvrage :

Date fin de l'ouvrage : 04/05/2018

Resp. M. Oeuvre :

Machine : COMACCHIO

Resp. Chantier : GAUCKLER

Date début pompage :

Niveau statique non perturbé : 0.00 m

Date fin de pompage :

Débit Maxi. d'essai : 0.00 m³/h

Nombre de nappes identifiées :

Rabattement correspondant : 0.00 m

Notes : Piézo 4



TRONCONS de L'OUVRAGE

FORAGE D'EAU



Charte qualité

Client:	PROTECHNIC
Maître d'oeuvre:	.
Lieu de l'ouvrage :	41 avenue Montaigne
	68700 CERNAY

LITHOLOGIE

De	à	Libellé
0.00	1.50	REMBLAI
1.50	3.50	GRAVIER
3.50	5.50	GRAVIER + ARGILE
5.50	11.00	GRAVIER

FORAGE

De	à	Ø"	Ømm	Mode de forage	Fluide de forage
0.00	11.00	7"	178.00	M.f.t.	Air

* Reconnaissance

TUBAGE

De	à	Ø"	Ømm	Épais.	Ecra.	Nature du tubage	Type	Slot	Vide %
0.00	2.00	4"7/8	0.00	106.00		P.v.c.	Tube-plein		
2.00	11.00	4"7/8	0.00	106.00		P.v.c.	Crepine fentes	2.00	

Client :

PROTECHNIC

Maitre d'oeuvre :

.

Localisation de l'ouvrage : 41 avenue Montaigne

68700 CERNAY

Coordonnées de l'ouvrage :

Géographique

Longitude (X):

007°11'25,39"E

Latitude (Y):

047°48'31,35"N


Altitude sol (Z):

+0,000 m

Echelle : 1/55

Profondeurs en m au-dessous du repère zéro sol (signe + au-dessus)

Nombre de forages : 1

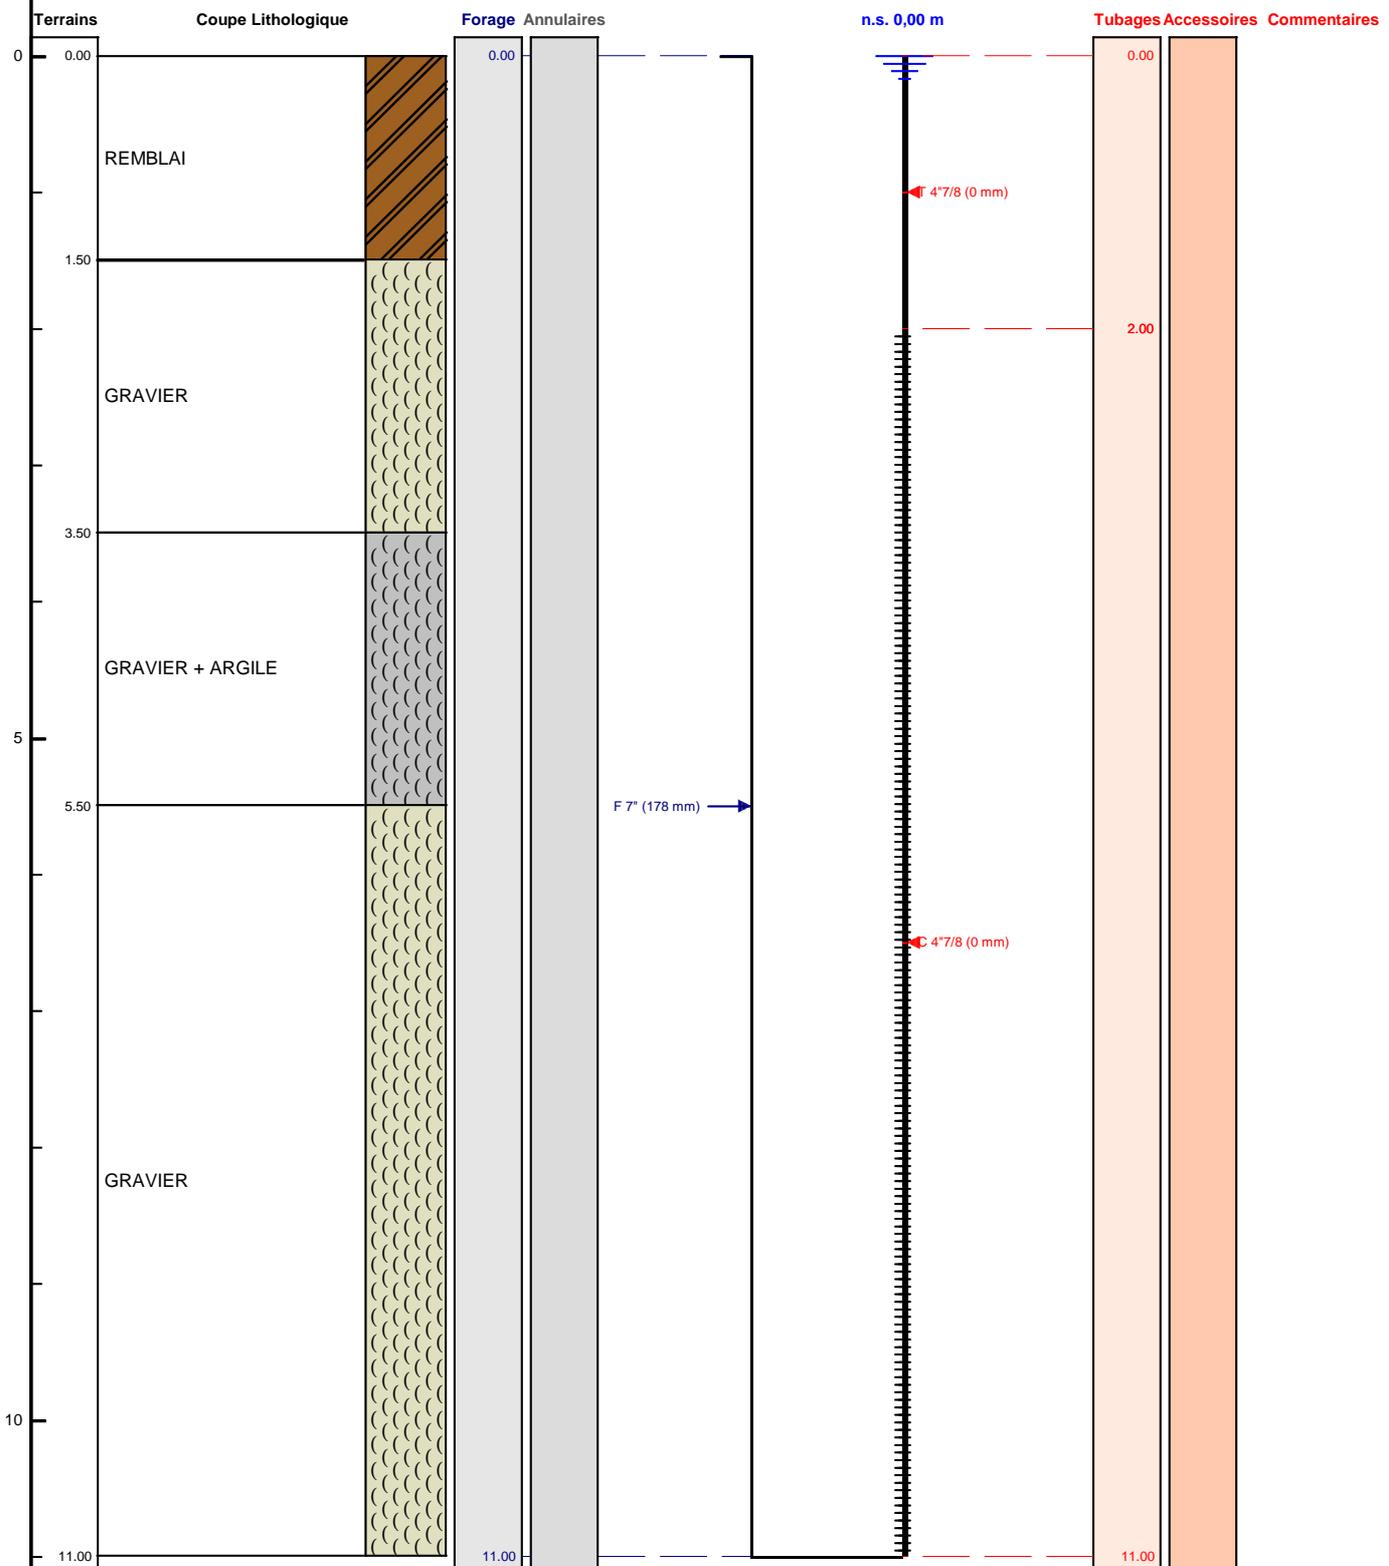

Le/...../..... à

CERTIFIÉ CONFORME À L'OUVRAGE EXECUTE

Tampon et signature du chef d'entreprise