

FORAGE D'EAU POUR PUITS D'INCENDIE

Entreprise: ETS ROBERT MENTZLER

Client: ENVIE
6 rue Herrade
67200 STRASBOURG

Maître d'oeuvre: .

Exploitant: .

Code National BSS : BSS000UXXQ / X

N° Déclaration ** :

Police de l'eau * :

* Numéro de déclaration au titre de la police de l'eau

** N° d'enregistrement de déclaration préalable

Lieu de l'ouvrage : 5 rue des Imprimeurs
67118 GEISPOLSHEIM

Coordonnées : Longitude 007°40'34,58"E Latitude 048°32'16,98"N **Altitude :** 0.00 m

Nombre de forages : 1

Date début de l'ouvrage : 26/04/2018

Resp. M. Ouvrage :

Date fin de l'ouvrage : 26/04/2018

Resp. M. Oeuvre :

Machine : FRASTE

Resp. Chantier : GAUCKLER

Date début pompage : 27/04/2018

Niveau statique non perturbé : 6.19 m

Date fin de pompage : 27/04/2018

Débit Maxi. d'essai : 60.00 m3/h

Nombre de nappes identifiées : 1

Rabattement correspondant : 0.44 m

Notes : Approfondissement d'un puits - N°BSS du puits exis tant ; BSS000UXXQ



TRONCONS de L'OUVRAGE

FORAGE D'EAU POUR Puits D'INCENDIE



Charte qualité

Client: ENVIE

Maître d'oeuvre: .

Lieu de l'ouvrage : 5 rue des Imprimeurs

67118 GEISPOLSHEIM

LITHOLOGIE

De	à	Libellé
0.00	8.00	GRAVIER ROULE
8.00	12.00	GRAVIER + SABLE + ARGILE
12.00	18.00	GRAVIER

FORAGE

De	à	Ø"	Ømm	Mode de forage	Fluide de forage
7.00	18.00	11"7/8	302.00	M.f.t.	Air

* Reconnaissance

TUBAGE

De	à	Ø"	Ømm	Epais.	Ecra.	Nature du tubage	Type	Slot	Vide %
0.00	6.00	8"7/8	0.00	150.00		P.v.c.	Tube-plein		
6.00	18.00	8"7/8	0.00	150.00		P.v.c.	Crepine fentes	2.00	

REMPLISSAGE

De	à	Ø"	Ømm	Matériau	Nature	Méthode de pose	Texture	Gra. (mm)	Vol. m3
7.00	18.00	8"7/8	225.00	Gravier	Gravier ø 4 - 8	Gravitaire	Roule		

Code BSS : BSS000UXXQ / X

FORAGE D'EAU POUR PUIITS D'INCENDIE

Travaux réalisés :

1/1

du : 26/04/2018 au : 26/04/2018

Client :

ENVIE

Maitre d'oeuvre :

.

Localisation de l'ouvrage : 5 rue des Imprimeurs

67118 GEISPOLSHEIM

Coordonnées de l'ouvrage :

Géographique

Longitude (X): 007°40'34,58"E


Latitude (Y): 048°32'16,98"N

Altitude sol (Z): +0,000 m

Echelle : 1/90

Profondeurs en m au-dessous du repère zéro sol (signe + au-dessus)

Nombre de forages : 1

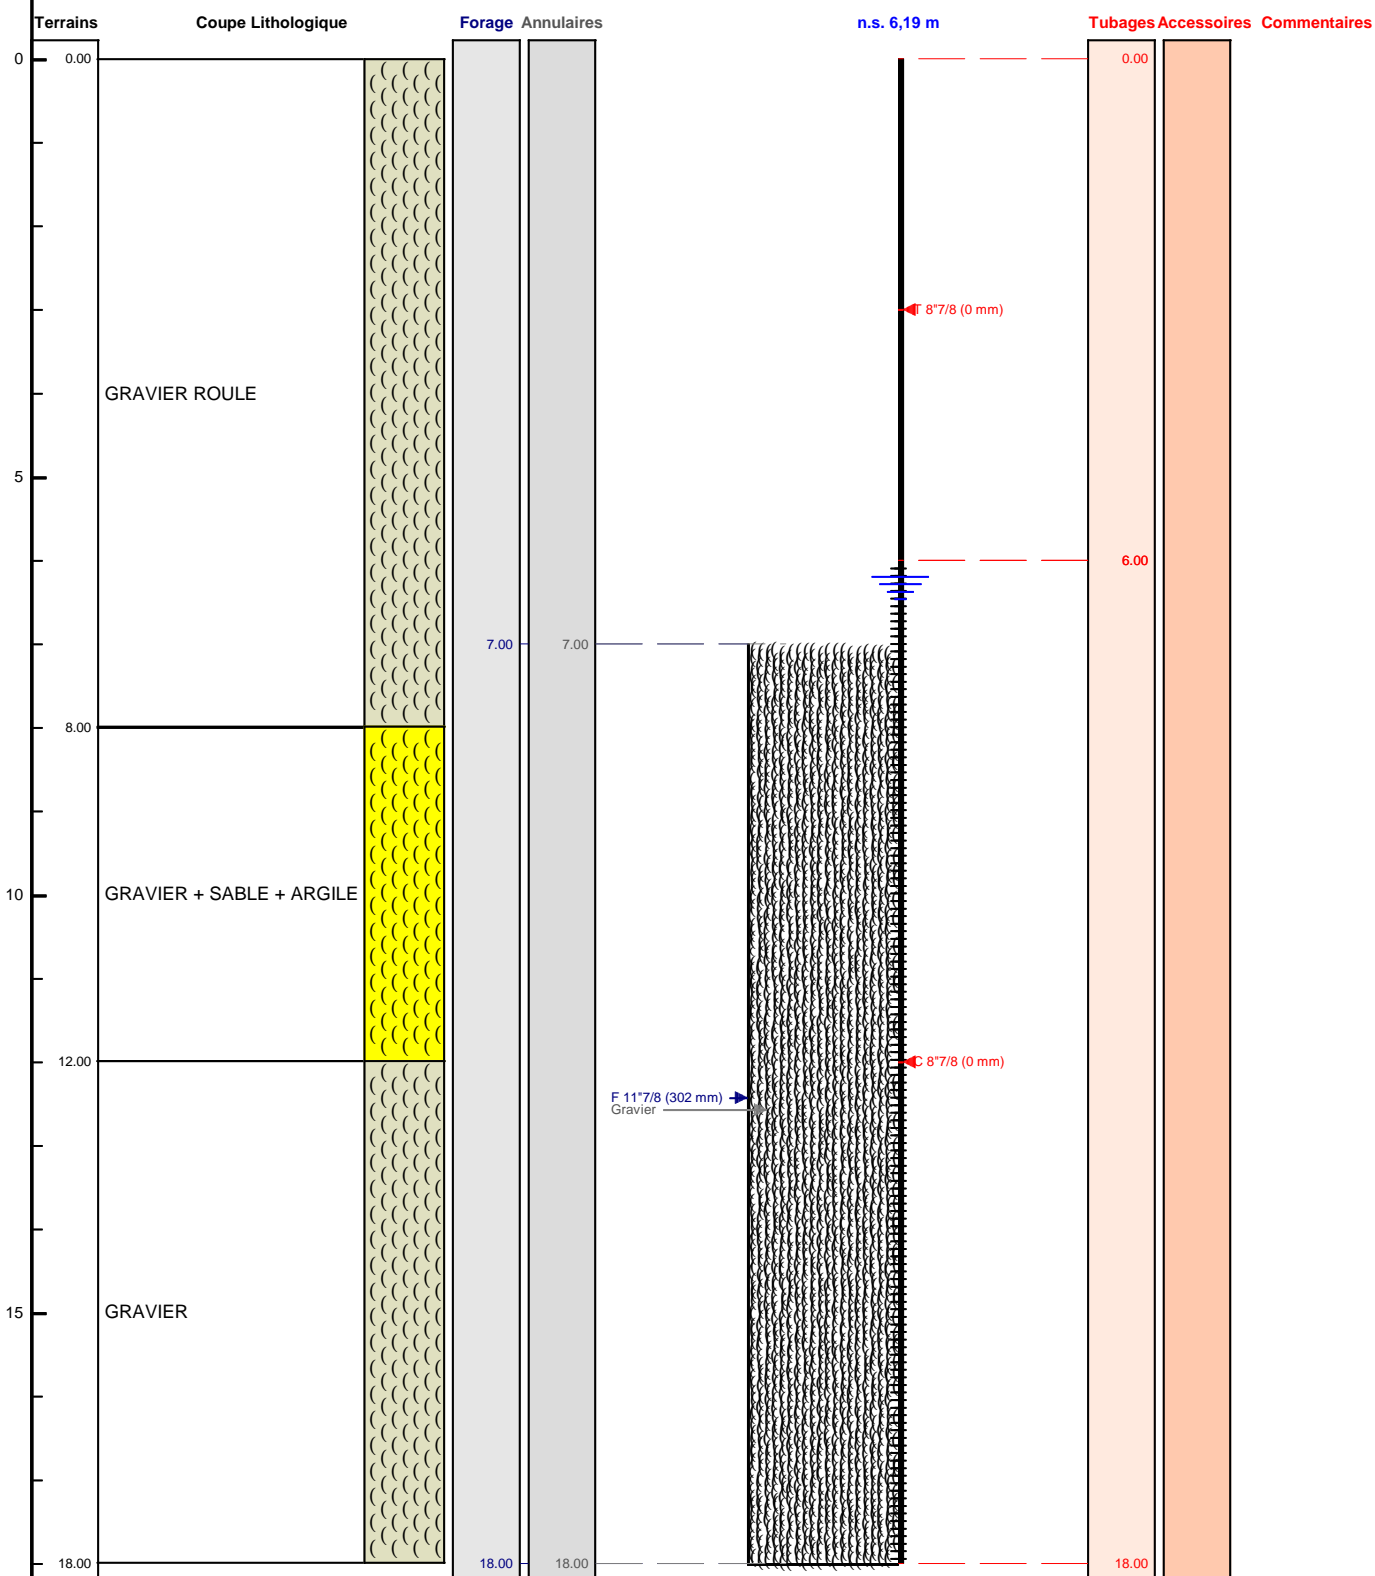

Le/...../..... à

CERTIFIE CONFORME A L'OUVRAGE EXECUTE

Tampon et signature du chef d'entreprise