

FORAGE D'EAU

Entreprise: ETS ROBERT MENTZLER

Cliant: MAIRIE ENTZHEIM
55 Route de Strasbourg
67960 ENTZHEIM

Maître d'oeuvre: .

Exploitant: .

Code National BSS : BSS003EUPI / X

N° Déclaration ** :

Police de l'eau * :

* Numéro de déclaration au titre de la police de l'eau

** N° d'enregistrement de déclaration préalable

Lieu de l'ouvrage : Rue de la Salle des Fêtes
67960 ENTZHEIM

Coordonnées : Longitude 007°38'8,88"E Latitude 048°32'11,22"N **Altitude :** 0.00 m

Nombre de forages : 1

Date début de l'ouvrage : 06/12/2016

Resp. M. Ouvrage :

Date fin de l'ouvrage : 06/12/2016

Resp. M. Oeuvre :

Machine : FRASTE

Resp. Chantier : GAUCKLER

Date début pompage : 07/12/2016

Niveau statique non perturbé : 0.00 m

Date fin de pompage : 07/12/2016

Débit Maxi. d'essai : 20.00 m3/h

Nombre de nappes identifiées : 1

Rabattement correspondant : 0.00 m

Notes :



TRONCONS de L'OUVRAGE

FORAGE D'EAU



Charte qualité

Client: MAIRIE ENTZHEIM
Maître d'oeuvre: .
Lieu de l'ouvrage : Rue de la Salle des Fêtes
67960 ENTZHEIM

LITHOLOGIE

| De | à | Libellé |
|-------|-------|--------------------------------|
| 0.00 | 4.50 | SABLE + GRAVIER HUMIDE |
| 4.50 | 10.00 | SABLE + ARGILE + GRAVIER + EAU |
| 10.00 | 18.00 | GRAVIER + EAU |
| 18.00 | 20.00 | SABLE + GRAVIER |
| 20.00 | 21.00 | GRAVIER |
| 21.00 | 30.00 | SABLE + GRAVIER |

FORAGE

| De | à | Ø" | Ømm | Mode de forage | Fluide de forage |
|------|-------|-------|--------|----------------|------------------|
| 0.00 | 30.00 | 9"3/8 | 238.00 | M.f.t. | Air |

* Reconnaissance

ARRIVEES D'EAU

| Profondeur (m) | Débit (m3/heure) |
|----------------|------------------|
| 10.00 | 5.20 |

TUBAGE

| De | à | Ø" | Ømm | Epais. | Ecra. | Nature du tubage | Type | Slot | Vide % |
|-------|-------|-------|--------|--------|-------|------------------|----------------|------|--------|
| 0.00 | 21.00 | 5"1/2 | 140.00 | 20.00 | | P.v.c. | Tube-plein | | |
| 21.00 | 30.00 | 5"1/2 | 140.00 | 20.00 | | P.v.c. | Crepine fentes | | |

REMPLISSAGE

| De | à | Ø" | Ømm | Matériau | Nature | Méthode de pose | Texture | Gra. (mm) | Vol. m3 |
|-------|-------|-------|--------|---------------|------------------|-----------------|---------|-----------|---------|
| 0.00 | 9.00 | 5"1/2 | 140.00 | Ciment | Ciment-bentonite | Gravitaire | | | |
| 9.00 | 10.00 | 5"1/2 | 140.00 | Billes-argile | Sopranite | | | | |
| 10.00 | 30.00 | 5"1/2 | 140.00 | Gravier | Gravier ø 4 - 8 | Gravitaire | Roule | | |

Code BSS : BSS003EUPI / X

FORAGE D'EAU**Travaux réalisés :****1/1**

du : 06/12/2016 au : 06/12/2016

Client :**MAIRIE ENTZHEIM****Maitre d'oeuvre :**

.

Localisation de l'ouvrage : Rue de la Salle des Fêtes**67960 ENTZHEIM****Coordonnées de l'ouvrage :**

Géographique

Longitude (X):

007°38'8,88"E

Latitude (Y):

048°32'11,22"N


Altitude sol (Z):

+0,000 m

Echelle : 1/151

Profondeurs en m au-dessous du repère zéro sol (signe + au-dessus)

Nombre de forages : 1

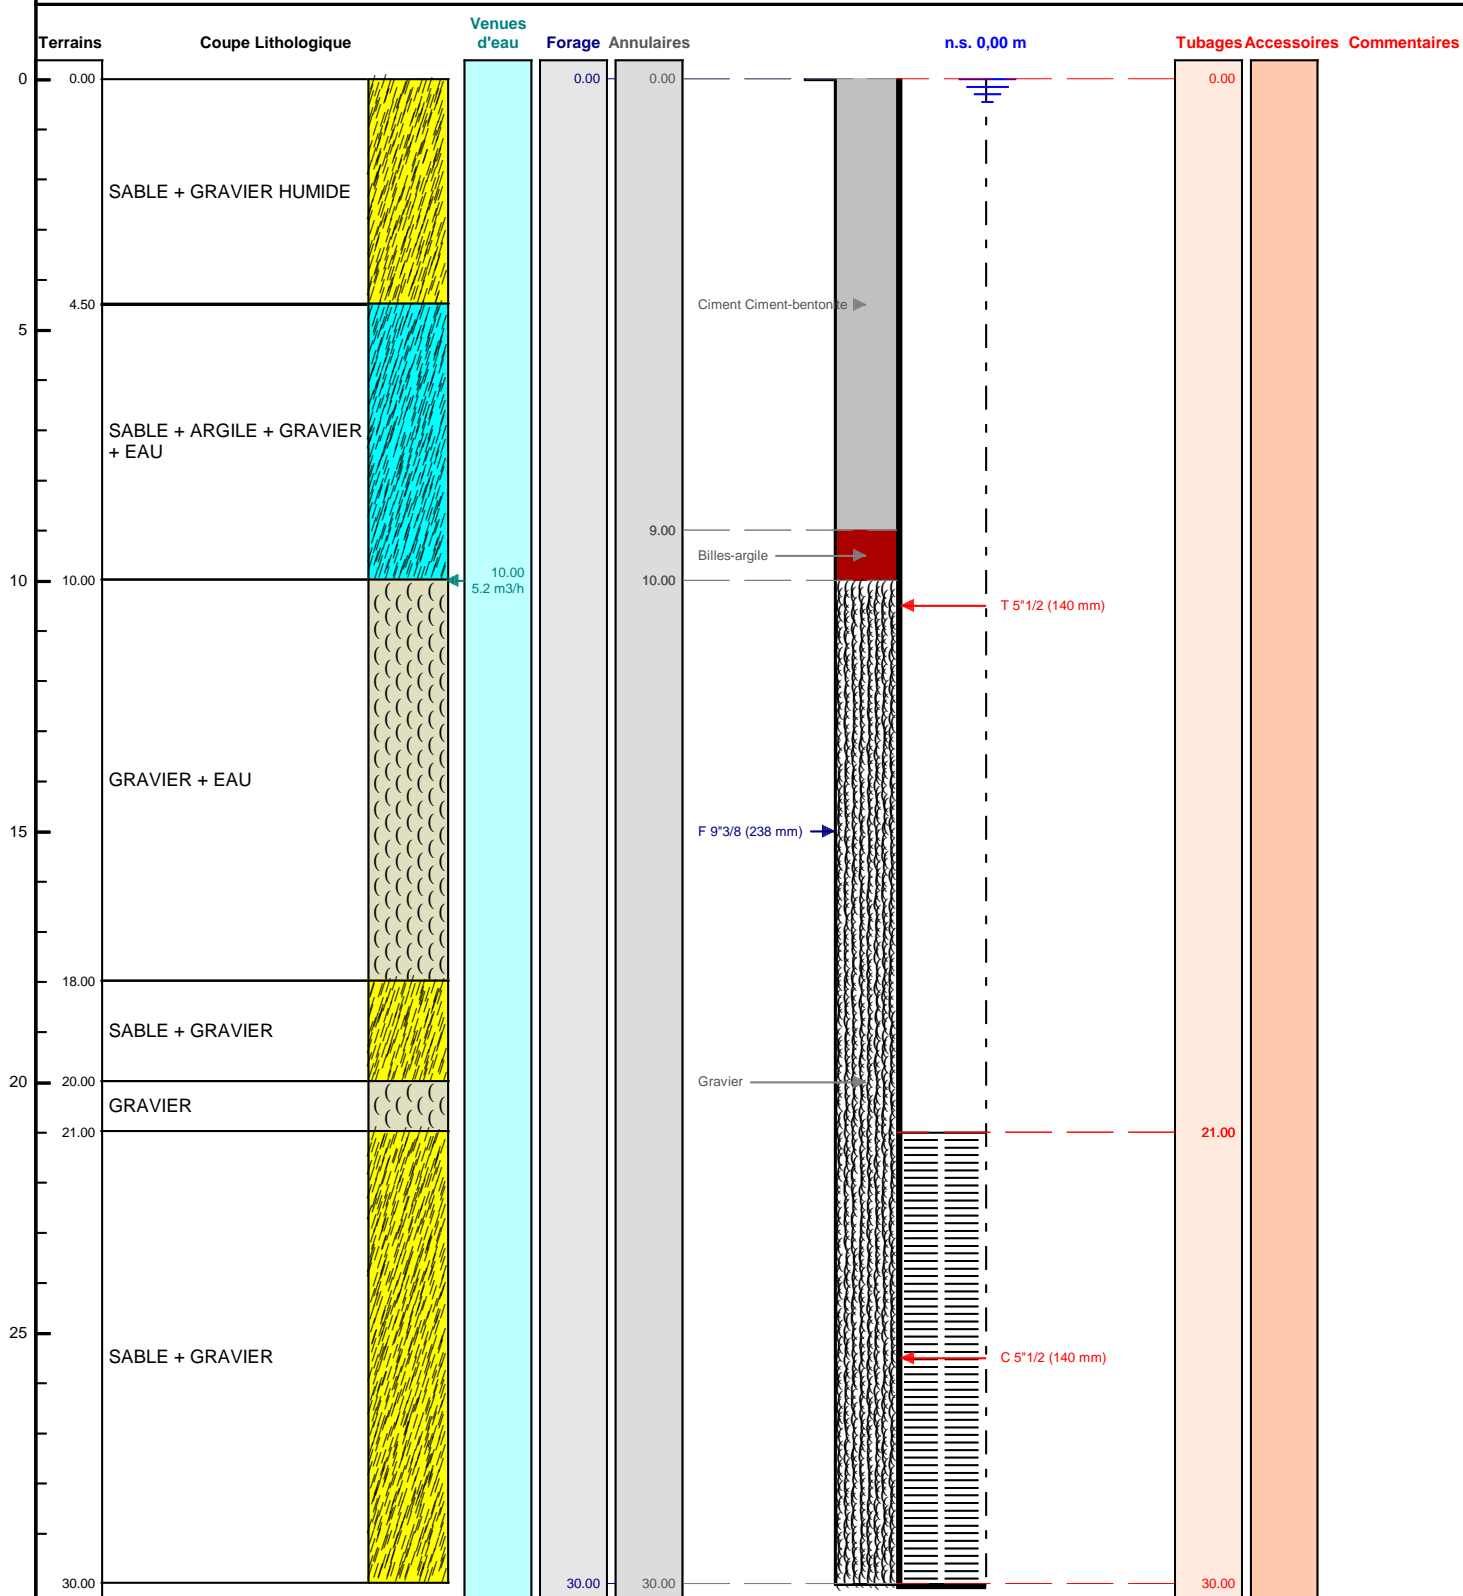

Le/...../..... à

CERTIFIE CONFORME A L'OUVRAGE EXECUTE

Tampon et signature du chef d'entreprise