

TRONCONS de L'OUVRAGE

FORAGE D'EAU

Client: MIGNIEN LUCAS
 Maître d'oeuvre: MIGNIEN LUCAS
 Lieu de l'ouvrage : FERME DE MACHERET
 51260 ST JUST SAUVAGE

LITHOLOGIE

De	à	Libellé
0.00	1.00	TERRE VEGETALE
1.00	2.30	LIMONS JAUNES
2.30	3.20	ALLUVIONS LIMONEUSES
3.20	8.50	ALLUVIONS CALCAIRES
8.50	19.00	CRAIE BLANCHE

FORAGE

De	à	Ø"	Ømm	Mode de forage	Fluide de forage
0.00	19.00	8"1/4	208.00	Rotary	Eau-claire

* Reconnaissance

TUBAGE

De	à	Ø"	Ømm	Epais.	Ecra.	Nature du tubage	Type	Slot	Vide %
0.00	11.00	4"7/8	125.00	5.00		P.v.c.-lisse	Tube-plein		
11.00	19.00	4"7/8	125.00	5.00		P.v.c.-lisse	Crepine fentes	1.00	

REMPLISSAGE

De	à	Ø"	Ømm	Matériau	Nature	Méthode de pose	Texture	Gra. (mm)	Vol. m3
0.70	8.80	4"7/8	125.00	Ciment	Coulis	Injection par canne			0.16
8.80	9.80	4"7/8	125.00	Billes-argile	Oregonite				0.02
9.80	19.00	4"7/8	125.00	Gravier	Graviers de loire	Gravitaire	Roule	4.00-8.00	0.18

ACCESSOIRE

De	à	Type d'accessoire
0.00	0.00	Capot
19.00	19.00	Bouchon

FORAGE D'EAU


Client : MIGNIEN LUCAS
 Maître d'oeuvre : MIGNIEN LUCAS
 Localisation de l'ouvrage : FERME DE MACHERET
 51260 ST JUST SAUVAGE

Travaux réalisés : 1/1
 du : 27/06/2018 au : 27/06/2018
 Coordonnées de l'ouvrage :
 Lambert 1 carto métrique
 Longitude (X): 0
 Latitude (Y): 0
 Altitude sol (Z): +0,000 m

Echelle : 1/95

Profondeurs en m au-dessous du repère zéro sol (signe + au-dessus)

Nombre de forages : 1

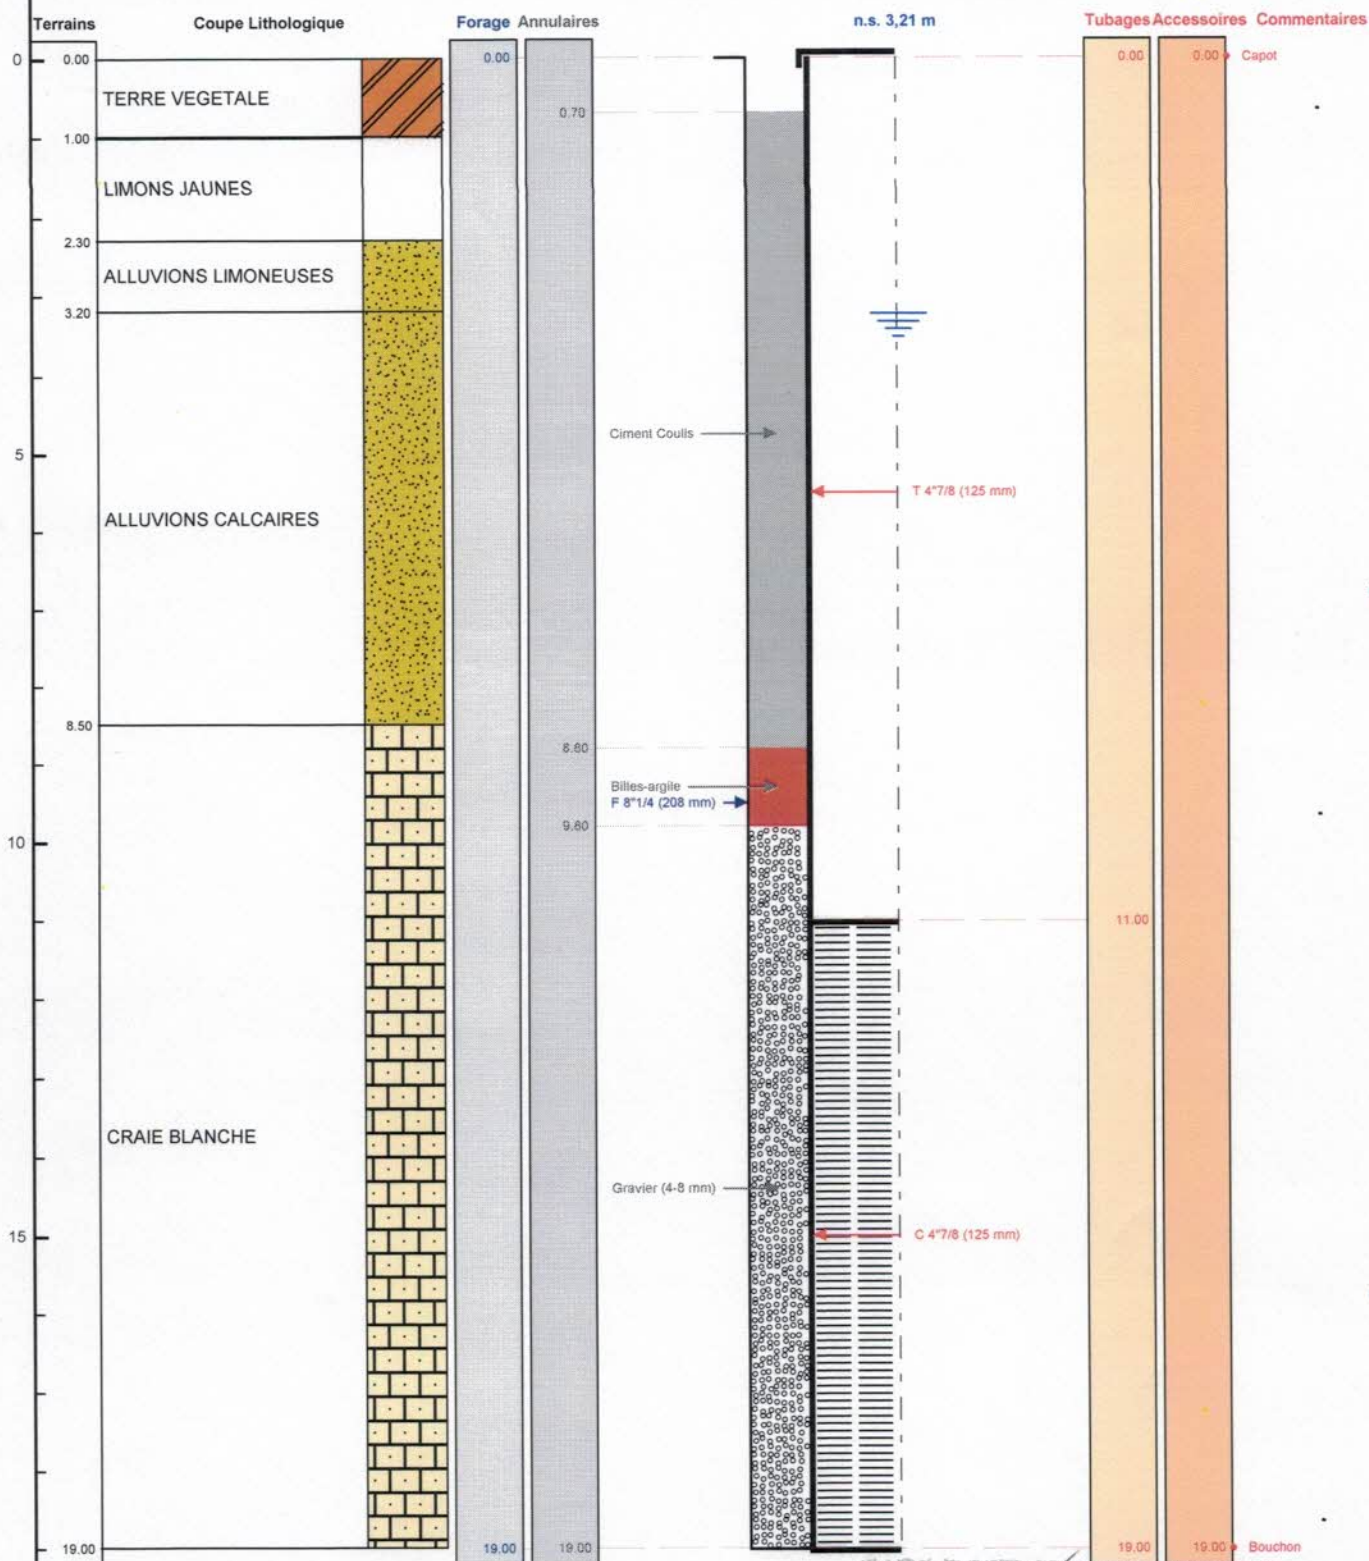

Le 16/07/2018 à Chapele Vallon
 CERTIFIE CONFORME A L'OUVRAGE EXECUTE
 Tampon et signature du chef d'entreprise

SARL BOURGEOIS "FORAGE"
 24 Rue du Corps de Garde
 10700 CHAPELE VALLON
 Port. 06 19 18 37 85 - Tél./Fax 03 25 47 30 72
 Siret 483 692 125 00014

Lambert 1 carto métrique Long.: 0 Lat.: 0 Alt.: +0,000 m

PAGE: 3