

DOSSIER TECHNIQUE

FORAGE D'EAU

Entreprise: BOURGEOIS FORAGE

Client: CANQUERY JULIEN
6 RUE DES VERGERS
10260 VILLEMoyenne

Maître d'oeuvre: CANQUERY JULIEN
6 RUE DES VERGERS
10260 VILLEMoyenne

Exploitant: CANQUERY JULIEN
6 RUE DES VERGERS
10260 VILLEMoyenne

Code National BSS :

N° Déclaration ** :

Police de l'eau * :

* Numéro de déclaration au titre de la police de l'eau

** N° d'enregistrement de déclaration préalable

Lieu de l'ouvrage : CHEMIN DEPARTEMENTAL 67
10110 POLISOT

Coordonnées : Longitude 0 Latitude 0 **Altitude :** 0.00 m
Zone Lambert 1 carto métrique

Nombre de forages : 1

Date début de l'ouvrage : 12/09/2018

Resp. M. Ouvrage :

Date fin de l'ouvrage : 13/09/2018

Resp. M. Oeuvre :

Machine : STENUICK 440

Resp. Chantier :

Date début pompage :

Niveau statique non perturbé : 12.90 m

Date fin de pompage :

Débit Maxi. d'essai : 5.00 m3/h

Nombre de nappes identifiées :

Rabattement correspondant : 2.70 m

Notes : 1 FORAGE DE POMPAGE DE 46 METRES

TRONCONS de L'OUVRAGE

FORAGE D'EAU

Client: CANQUERY JULIEN
 Maître d'oeuvre: CANQUERY JULIEN
 Lieu de l'ouvrage : CHEMIN DEPARTEMENTAL 67
 10110 POLISOT

LITHOLOGIE

De	à	Libellé
0.00	0.40	REMBLAIS
0.40	7.00	CALCAIRE BLANC
7.00	24.00	CALCAIRE GRIS
24.00	30.00	CALCAIRE BEIGE
30.00	42.00	CALCAIRE GRIS
42.00	46.00	CALCAIRE GRIS FONCE

FORAGE

De	à	Ø"	Ømm	Mode de forage	Fluide de forage
0.00	46.00	8"	203.00	M.f.t.	Air

* Reconnaissance

TUBAGE

De	à	Ø"	Ømm	Epais.	Ecra.	Nature du tubage	Type	Slot	Vide %
0.00	20.00	4"7/8	125.00	5.00		P.v.c.-lisse	Tube-plein		
20.00	46.00	4"7/8	125.00	5.00		P.v.c.-lisse	Crepine fentes	1.00	

REMPLISSAGE

De	à	Ø"	Ømm	Matériau	Nature	Méthode de pose	Texture	Gra. (mm)	Vol. m3
1.00	7.00	4"7/8	125.00	Ciment	Coulis	Injection par canne		.	0.12
7.00	8.00	4"7/8	125.00	Billes-argile	Oregonite				0.02
8.00	46.00	4"7/8	125.00	Gravier	Graviers de loire	Gravitaire	Roule	4.00-8.00	0.76

ACCESSOIRE

De	à	Type d'accessoire
0.00	0.00	Capot
46.00	46.00	Bouchon

FORAGE D'EAU


Client : CANQUERY JULIEN
 Maître d'oeuvre : CANQUERY JULIEN
 Localisation de l'ouvrage : CHEMIN DEPARTEMENTAL 67
 10110 POLISOT

Travaux réalisés : 111
 du : 12/09/2018 au : 13/09/2018
 Coordonnées de l'ouvrage :
 Lambert 1 carto métrique
 Longitude (X): 0
 Latitude (Y): 0
 Altitude sol (Z): +0,000 m

Echelle : 1/231

Profondeurs en m au-dessous du repère zéro sol (signe + au-dessus)

Nombre de forages : 1

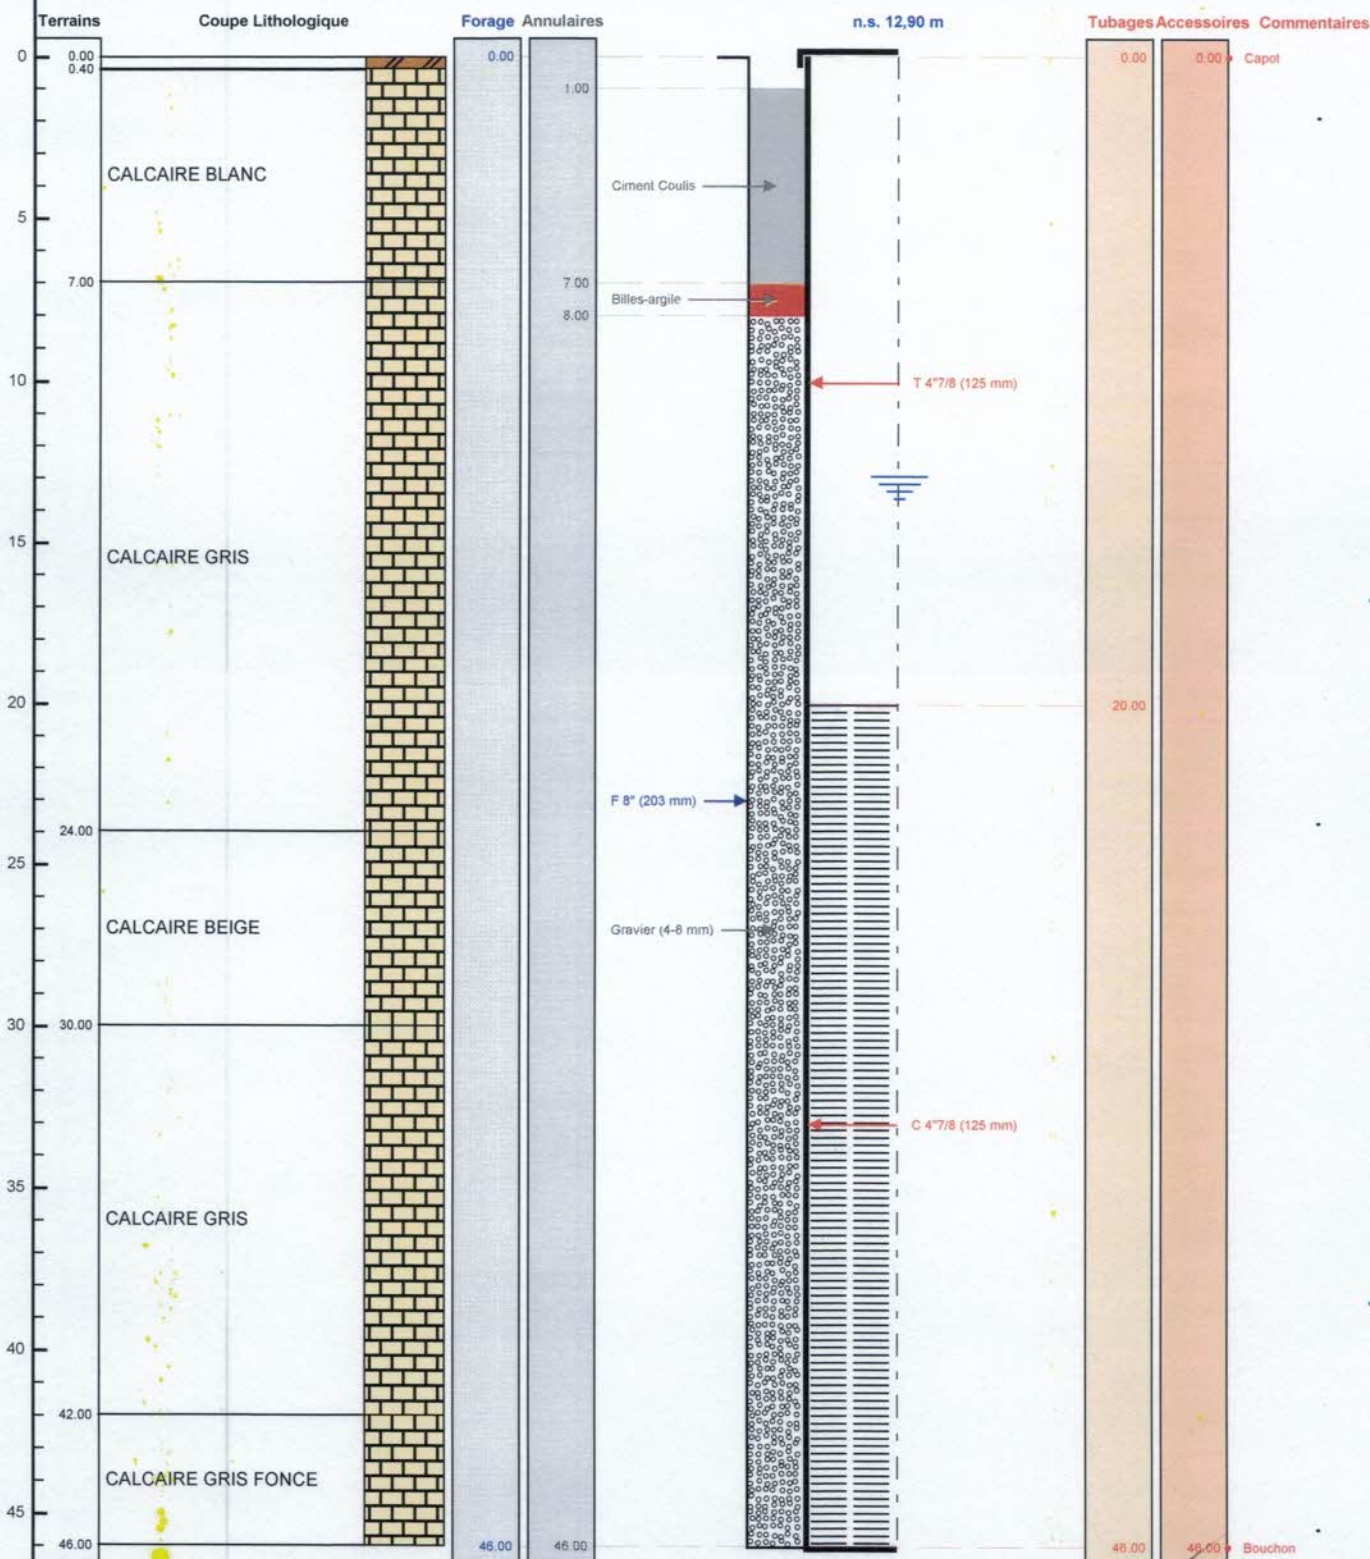

Le 28.09.2018 à Chapelle Vallon
 CERTIFIE CONFORME A L'OUVRAGE EXECUTE
 Tampon et signature du chef d'entreprise

SARL BOURGEOIS "FORAGE"
 24 Rue du Corps de Garde
 10700 CHAPPELLE VALLON

Lambert 1 carto métrique

Long.: 0

Lat.: 0

Alt.: +0,000 m

Plot: 06 19 18 30 35 Tel/Fax 03 25 47 30 72

Siret 483 002 125 00014

PAGE: 3