

# DOSSIER TECHNIQUE

## FORAGE D'EAU

**Entreprise:** BOURGEOIS FORAGE

**Client:** VIE PHILIPPE  
6 PLACE DU CHATEAU  
10380 PLANCY L ABBAYE

**Maître d'oeuvre:** VIE PHILIPPE  
6 PLACE DU CHATEAU  
10380 PLANCY L ABBAYE

**Exploitant:** VIE PHILIPPE  
6 PLACE DU CHATEAU  
10380 PLANCY L ABBAYE

**Code National BSS :**

**N° Déclaration \*\* :**

**Police de l'eau \* :**

\* Numéro de déclaration au titre de la police de l'eau

\*\* N° d'enregistrement de déclaration préalable

**Lieu de l'ouvrage :** 6 PLACE DU CHATEAU  
10380 PLANCY L ABBAYE

**Coordonnées :**      **Longitude**      0      **Latitude**      0      **Altitude :**      0.00 m  
**Zone**      Lambert 1 carto métrique

**Nombre de forages :** 1

**Date début de l'ouvrage :** 11/10/2018

**Resp. M. Ouvrage :**

**Date fin de l'ouvrage :** 11/10/2018

**Resp. M. Oeuvre :**

**Machine :** STENUICK 440

**Resp. Chantier :** BOURGEOIS

**Date début pompage :**      **Niveau statique non perturbé :**      2.72 m

**Date fin de pompage :**      **Débit Maxi. d'essai :**      15.00 m3/h

**Nombre de nappes identifiées :**      **Rabattement correspondant :**      0.98 m

**Notes :** 1 FORAGE DE POMPAGE DE 27 METRES

## TRONCONS de L'OUVRAGE

## FORAGE D'EAU

**Client:** VIE PHILIPPE  
**Maître d'oeuvre:** VIE PHILIPPE  
**Lieu de l'ouvrage :** 6 PLACE DU CHATEAU  
 10380 PLANCY L ABBAYE

## LITHOLOGIE

De	à	Libellé
0.00	2.00	LIMONS ARGILEUX
2.00	3.00	ALLUVIONS LIMONEUSES
3.00	5.00	ALLUVIONS
5.00	27.00	CRAIE BLANCHE

## FORAGE

De	à	Ø"	Ømm	Mode de forage	Fluide de forage
0.00	27.00	8"	203.00	Rotary	Eau-claire

\* Reconnaissance

## TUBAGE

De	à	Ø"	Ømm	Epais.	Ecra.	Nature du tubage	Type	Slot	Vide %
0.00	12.00	4"7/8	125.00	5.00		P.v.c.-lisse	Tube-plein		
12.00	27.00	4"7/8	125.00	5.00		P.v.c.-lisse	Crepine fentes	1.00	

## REEMPLISSAGE

De	à	Ø"	Ømm	Matériau	Nature	Méthode de pose	Texture	Gra. (mm)	Vol. m3
0.70	6.00	4"7/8	125.00	Ciment	Coulis	Injection par canne			0.11
6.00	7.00	4"7/8	125.00	Billes-argile	Oregonite				0.02
7.00	27.00	4"7/8	125.00	Gravier	Graviers de loire	Gravitaire	Roule	4.00-8.00	0.40

## ACCESSOIRE

De	à	Type d'accessoire
0.00	0.00	Capot
27.00	27.00	Bouchon



# FORAGE D'EAU


Client : VIE PHILIPPE  
 Maître d'oeuvre : VIE PHILIPPE  
 Localisation de l'ouvrage : 6 PLACE DU CHATEAU  
 10380 PLANCY L ABBAYE

Travaux réalisés : 1/1  
 du : 11/10/2018 au : 11/10/2018  
 Coordonnées de l'ouvrage :  
 Lambert 1 carto métrique  
 Longitude (X): 0  
 Latitude (Y): 0  
 Altitude sol (Z): +0,000 m

Echelle : 1/136

Profondeurs en m au-dessous du repère zéro sol (signe + au-dessus)

Nombre de forages : 1

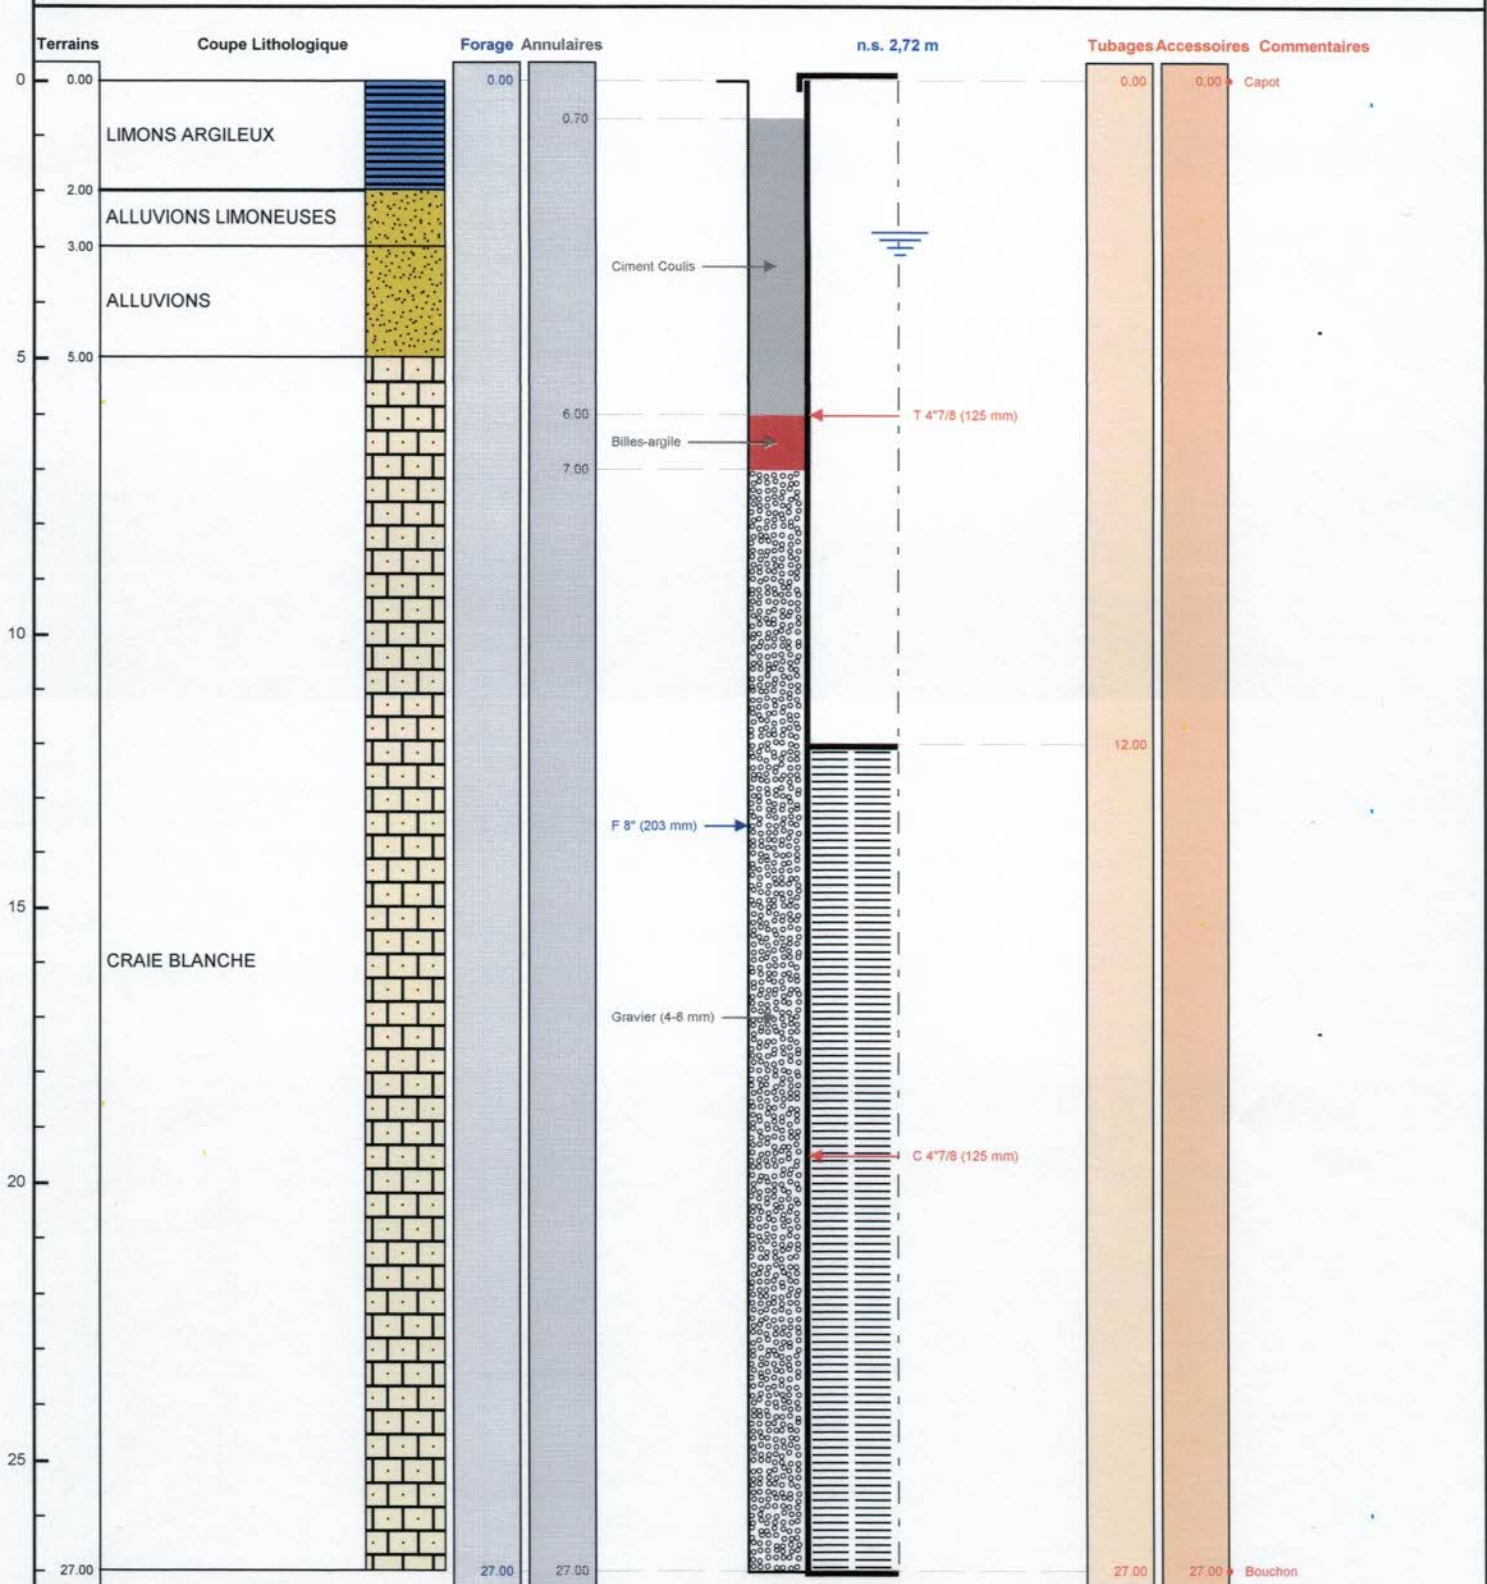

Le 12/10/2018 à 10h30 à Plancy l'Abbaye  
 CERTIFIE CONFORME A L'OUVRAGE EXECUTE  
 Tampon et signature du chef d'entreprise

SARL BOUSSON "FORAGE"  
 24 Rue du Corps de Garde  
 10700 CHAPPELLE VALLON  
 Port. 06 49 18 37 31 - Tél./Fax 03 25 47 30 72

Lambert 1 carto métrique Long.: 0 Lat.: 0 Alt.: +0,000 m Siret 483 692 125 00014

PAGE 3