

DOSSIER TECHNIQUE

FORAGE D'EAU

| | |
|------------------|---|
| Entreprise: | BOURGEOIS FORAGE |
| Client: | VIE PHILIPPE 6 PLACE DU CHATEAU 10380 PLANCY L ABBAYE |
| Maître d'oeuvre: | VIE PHILIPPE 6 PLACE DU CHATEAU 10380 PLANCY L ABBAYE |
| Exploitant: | VIE PHILIPPE 6 PLACE DU CHATEAU 10380 PLANCY L ABBAYE |

Code National BSS :

N° Déclaration ** :

Police de l'eau * :

* Numéro de déclaration au titre de la police de l'eau

** N° d'enregistrement de déclaration préalable

Lieu de l'ouvrage : 6 PLACE DU CHATEAU
10380 PLANCY L ABBAYE

Coordonnées : **Longitude** 0 **Latitude** 0 Altitude : 0.00 m
Zone Lambert 1 carto métrique

Nombre de forages : 1

Date début de l'ouvrage : 10/10/2018

Resp. M. Ouvrage :

Date fin de l'ouvrage : 10/10/2018

Resp. M. Oeuvre :

Machine : STENUICK 440

Resp. Chantier : BOURGEOIS

Date début pompage :

Niveau statique non perturbé : 2.75 m

Date fin de pompage :

Débit Maxi. d'essai : 15.00 m3/h

Nombre de nappes identifiées :

Rabatement correspondant : 0.39 m

Notes : 1 FORAGE DE REJET DE 22 METRES

TRONCONS de L'OUVRAGE
FORAGE D'EAU

Client:

VIE PHILIPPE

Maître d'oeuvre:

VIE PHILIPPE

Lieu de l'ouvrage :

6 PLACE DU CHATEAU

10380

PLANCY L ABBAYE

LITHOLOGIE

| De | à | Libellé |
|------|-------|----------------------|
| 0.00 | 2.00 | LIMONS ARGILEUX |
| 2.00 | 3.50 | ALLUVIONS LIMONEUSES |
| 3.50 | 5.00 | ALLUVIONS |
| 5.00 | 22.00 | CRAIE BLANCHE |

FORAGE

| De | à | Ø" | Ømm | Mode de forage | Fluide de forage |
|------|-------|----|--------|----------------|------------------|
| 0.00 | 22.00 | 8" | 203.00 | Rotary | Eau-claire |

* Reconnaissance

TUBAGE

| De | à | Ø" | Ømm | Epais. | Ecra. | Nature du tubage | Type | Slot. | Vide % |
|-------|-------|-------|--------|--------|-------|------------------|----------------|-------|--------|
| 0.00 | 12.00 | 4"7/8 | 125.00 | 5.00 | | P.v.c.-lisse | Tube-plein | | |
| 12.00 | 22.00 | 4"7/8 | 125.00 | 5.00 | | P.v.c.-lisse | Crepine fentes | 1.00 | |

REMPLISSAGE

| De | à | Ø" | Ømm | Matériau | Nature | Méthode de pose | Texture | Gra. (mm) | Vol. m3 |
|------|-------|-------|--------|---------------|-------------------|---------------------|---------|-----------|---------|
| 0.50 | 6.00 | 4"7/8 | 125.00 | Ciment | Coulis | Injection par canne | | | 0.11 |
| 6.00 | 7.00 | 4"7/8 | 125.00 | Billes-argile | Oregonite | | | | 0.02 |
| 7.00 | 22.00 | 4"7/8 | 125.00 | Gravier | Graviers de loire | Gravitaire | Roule | 4.00-8.00 | 0.30 |

ACCESSOIRE

| De | à | Type d'accessoire |
|-------|-------|-------------------|
| 0.00 | 0.00 | Capot |
| 22.00 | 22.00 | Bouchon |

FORAGE D'EAU


Client : VIE PHILIPPE
 Maître d'oeuvre : VIE PHILIPPE
 Localisation de l'ouvrage : 6 PLACE DU CHATEAU
 10380 PLANCY L ABBAYE

Travaux réalisés : 1/1
 du : 10/10/2018 au : 10/10/2018
 Coordonnées de l'ouvrage :
 Lambert 1 carto métrique
 Longitude (X): 0
 Latitude (Y): 0
 Altitude sol (Z): +0,000 m

Echelle : 1/111

Profondeurs en m au-dessous du repère zéro sol (signe + au-dessus)

Nombre de forages : 1

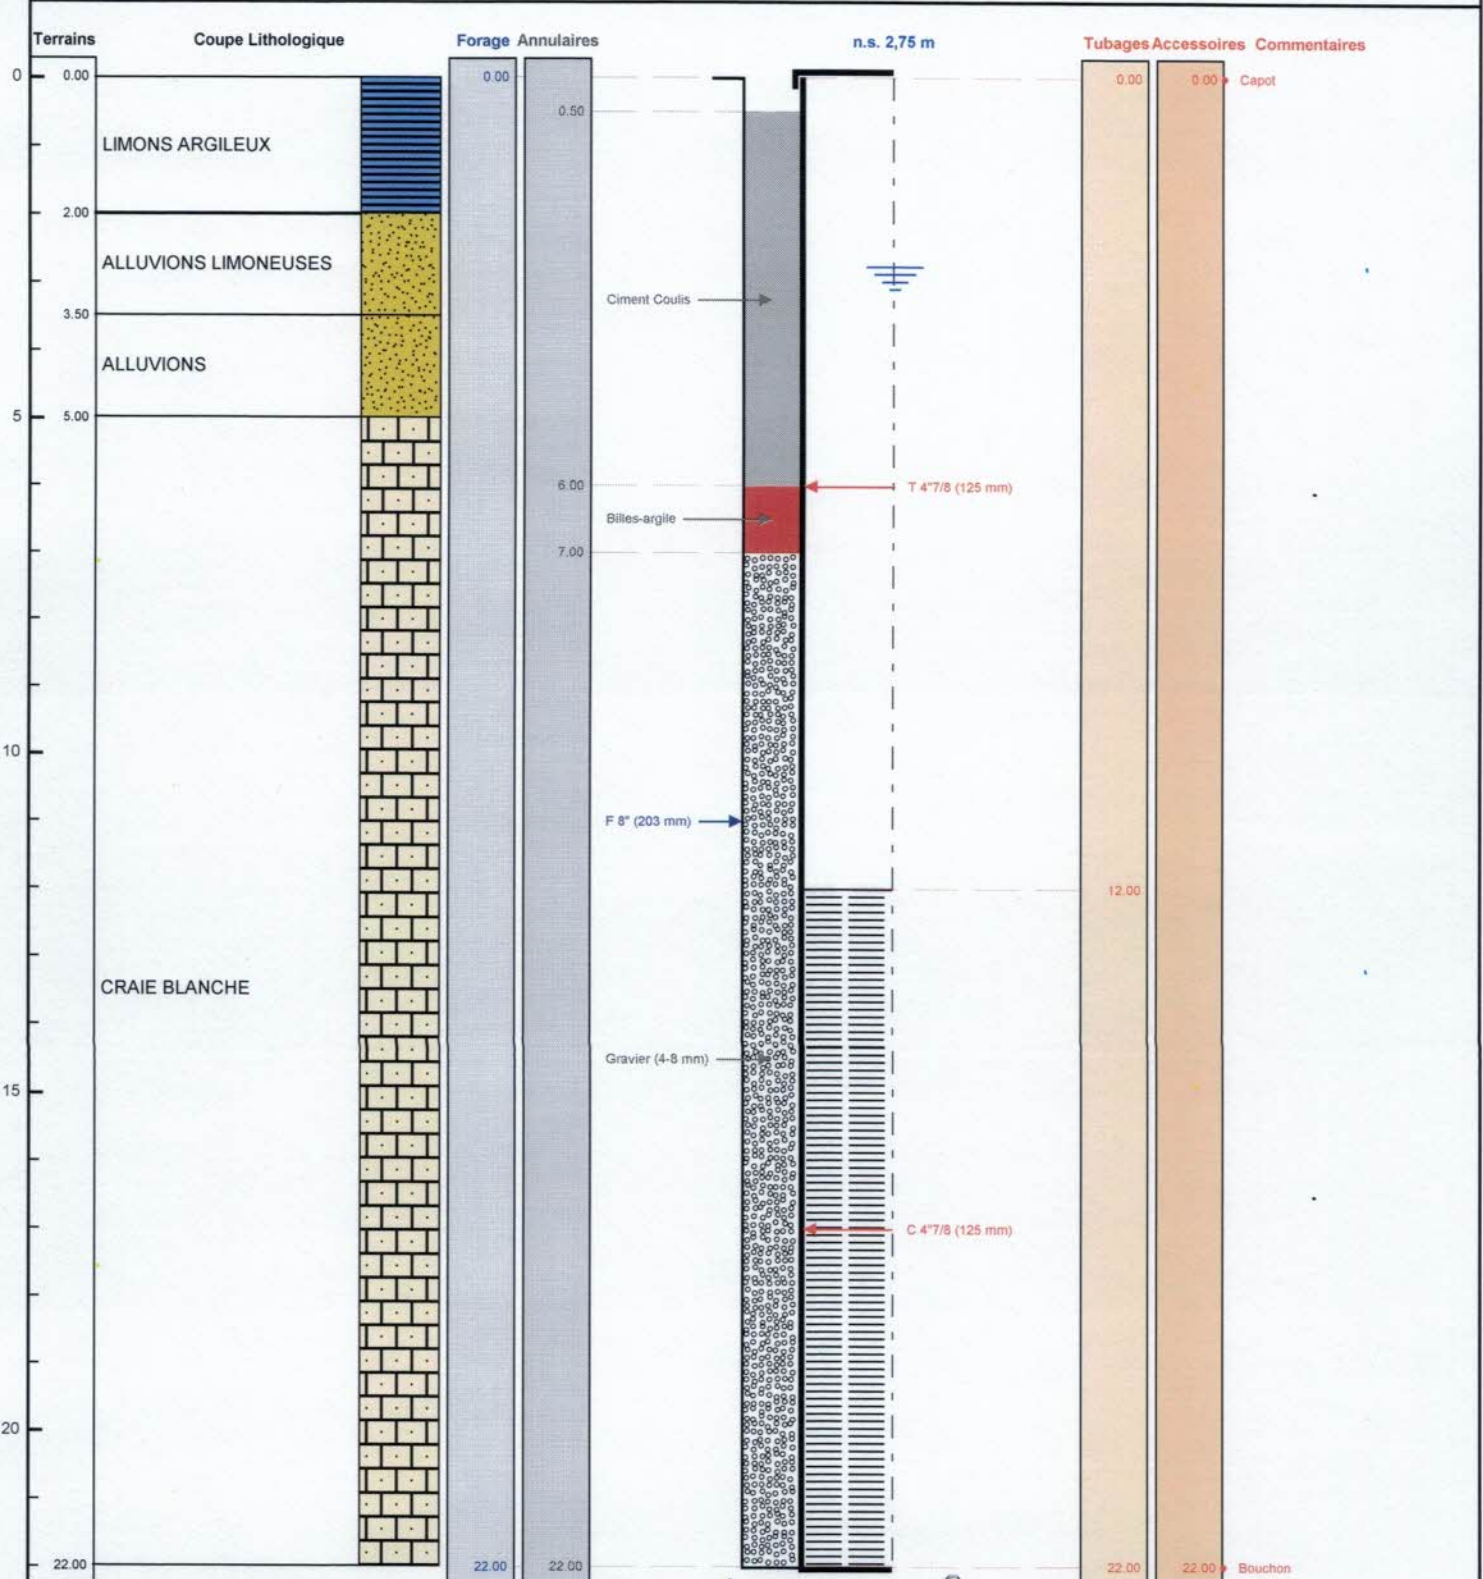

Le 10/10/18 à Chapelle Vallon
 CERTIFIE CONFORME A L'OUVRAGE EXECUTE
 Tampon et signature du chef d'entreprise

SARL BOURGEOIS "FORAGE"
 24 Rue du Corps de Garde
 10700 CHAPELLE VALLON
 Tél. 03 25 47 30 72
 Fax 03 25 47 30 72

Lambert 1 carto métrique Long.: 0 Lat.: 0 Alt.: +0,000 m

PAGE: 3