

# DOSSIER TECHNIQUE

## PIEZOMETRE



Charte qualité

<b>Entreprise:</b>	<b>AQUAFORAGE</b>
<b>Client:</b>	<b>SMNPR</b> Mas Mauran - Rue Frantz Reichel Prolongée 66000 PERPIGNAN
<b>Maître d'oeuvre:</b>	<b>SMNPR</b> Mas Mauran - Rue Frantz Reichel Prolongée 66000 PERPIGNAN
<b>Exploitant:</b>	<b>SMNPR</b> Mas Mauran - Rue Frantz Reichel Prolongée 66000 PERPIGNAN

**Code National BSS :**

**N° Déclaration \*\* :**

**Police de l'eau \* :**

\* Numéro de déclaration au titre de la police de l'eau

\*\* N° d'enregistrement de déclaration préalable

**Lieu de l'ouvrage :** Parcelle N° 1453 B  
66300 TROUILLAS

**Coordonnées :** **Longitude** 002°48'29,23"E **Latitude** 042°35'23,92"N **Altitude :** 110.00 m

**Nombre de forages :** 1

<b><u>Date début de l'ouvrage :</u></b>	29/08/2018	<b><u>Resp. M. Ouvrage :</u></b>	G. NADAL
<b><u>Date fin de l'ouvrage :</u></b>	04/09/2018	<b><u>Resp. M. Oeuvre :</u></b>	G. NADAL
<b><u>Machine :</u></b>	MASSENZA MI-6	<b><u>Resp. Chantier :</u></b>	MIAS GEORGES

<b><u>Date début pompage :</u></b>		<b><u>Niveau statique non perturbé :</u></b>	36.10 m
<b><u>Date fin de pompage :</u></b>		<b><u>Débit Maxi. d'essai :</u></b>	5.00 m <sup>3</sup> /h
<b><u>Nombre de nappes identifiées :</u></b>		<b><u>Rabattement correspondant :</u></b>	0.00 m

**Notes :**

## TRONCONS de L'OUVRAGE

## PIEZOMETRE



Client: SMNPR  
 Maître d'oeuvre: SMNPR  
 Lieu de l'ouvrage : Parcelle N° 1453 B  
 66300 TROUILLAS

## LITHOLOGIE

De	à	Libellé
0.00	1.00	Terre végétale
1.00	3.50	Argile caillouteuse
3.50	4.00	Argile sableuse
4.00	5.00	Sable sec
5.00	35.00	Argile sableuse beige
35.00	57.00	Argile grise
57.00	60.00	Argile beige
60.00	81.00	Argile grise
81.00	82.50	Sable fin
82.50	84.00	Argile grise
84.00	87.00	Sable fin
87.00	88.00	Argile grise
88.00	89.00	Sable fin
89.00	111.00	Argile grise

## FORAGE

De	à	Ø"	Ømm	Mode de forage	Fluide de forage
0.00	5.00	7"7/8	200.00	Tariere	Autre
5.00	111.00	6"1/2	165.00	Rotary	Boue-polymere

\* Reconnaissance

## TUBAGE

De	à	Ø"	Ømm	Epais.	Ecra.	Nature du tubage	Type	Slot	Vide %
-0.80	80.00	4"7/8	125.00	6.00		P.v.c.	Tube-plein		
80.00	89.00	4"7/8	125.00	6.00		P.v.c.	Crepine fentes	1.00	
89.00	107.00	4"7/8	125.00	6.00		P.v.c.	Tube-plein		

## REPLISSAGE

De	à	Ø"	Ømm	Matériau	Nature	Méthode de pose	Texture	Gra. (mm)	Vol. m3
0.00	18.00	4"7/8	125.00	Ciment	Cpa 45	Sous pression			0.25
18.00	20.00	4"7/8	125.00	Billes-argile	Sopranite				
20.00	111.00	4"7/8	125.00	Gravier	Graviers de silacq	Gravitaire	Roule	2.00-4.00	0.90

## ACCESSOIRE

---

De	à	Type d'accessoire
-0.80	-0.80	Tête de forage
107.00	107.00	Bouchon

# PIEZOMETRE

Travaux réalisés :  
du : 29/08/2018 au : 04/09/2018

111


Client : **SMNPR**  
Maitre d'oeuvre : **SMNPR**  
Localisation de l'ouvrage : **Parcelle N° 1453 B**  
**66300 TROUILLAS**

Coordonnées de l'ouvrage :  
Géographique  
Longitude (X): 002°48'29,23"E  
Latitude (Y): 042°35'23,92"N  
Altitude sol (Z): +110,000 m

Echelle : 1/562

Profondeurs en m au-dessous du repère zéro sol (signe + au-dessus)

Nombre de forages : 1

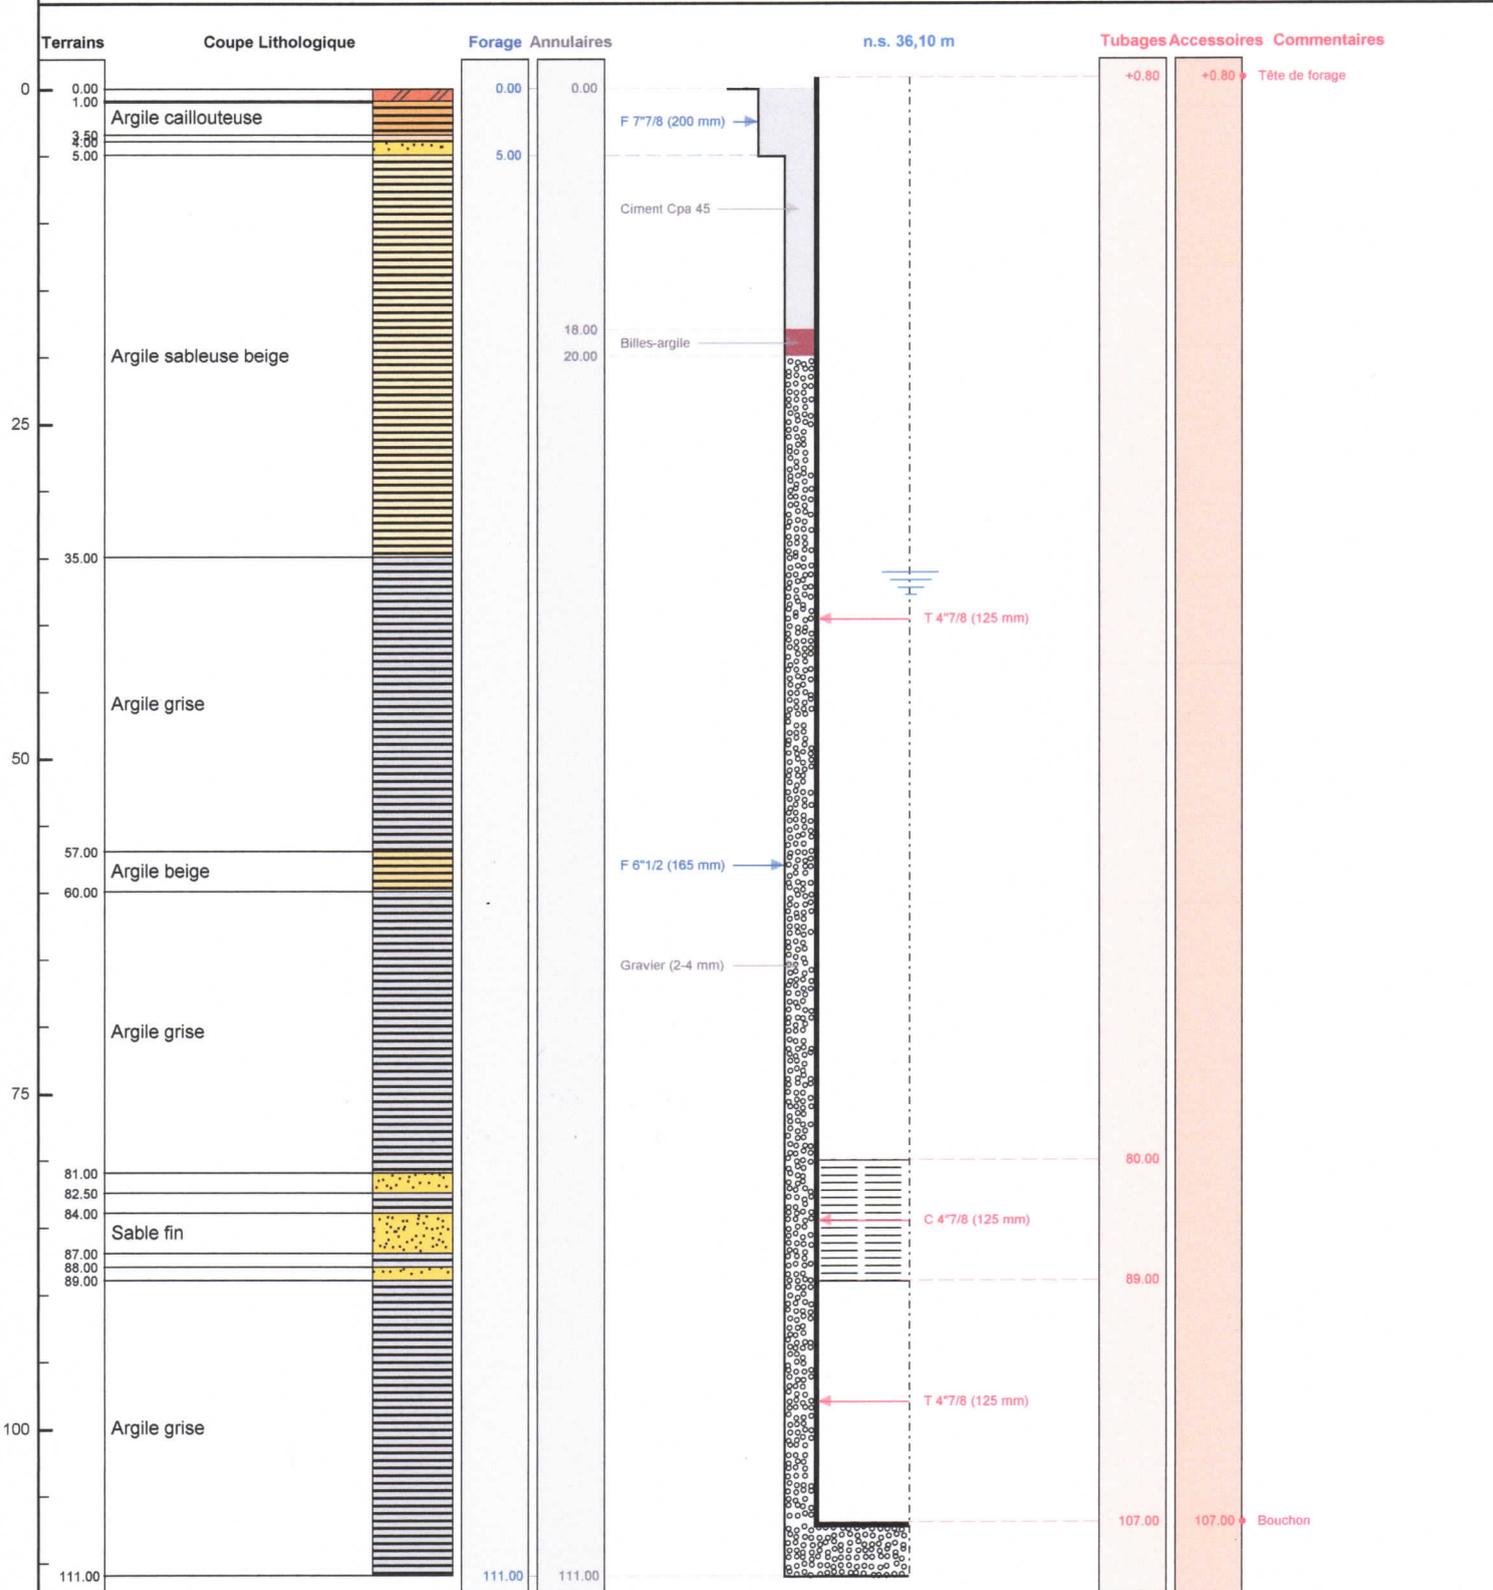

Le 05/09/2018 à Elne  
CERTIFIE CONFORME A L'OUVRAGE EXECUTE  
Tampon et signature du chef d'entreprise

**SARL AQUA FORAGE**  
10, Bd Archimède - 66200 ELNE  
Tel : 03 21 49 52  
www.aquaforage.fr - mail:aquaforage@sfr.fr