

PIEZOMETRE

Travaux réalisés :
du : 10/09/2018 au : 17/09/2018

111


Client : SMNPR
Maitre d'oeuvre : SMNPR
Localisation de l'ouvrage : Parcelle N° 2474C
66600 RIVESALTES

Coordonnées de l'ouvrage :
Géographique
Longitude (X): 002°51'23"E
Latitude (Y): 042°46'16"N
Altitude sol (Z): +25,000 m

Echelle : 1/411

Profondeurs en m au-dessous du repère zéro sol (signe + au-dessus)

Nombre de forages : 1

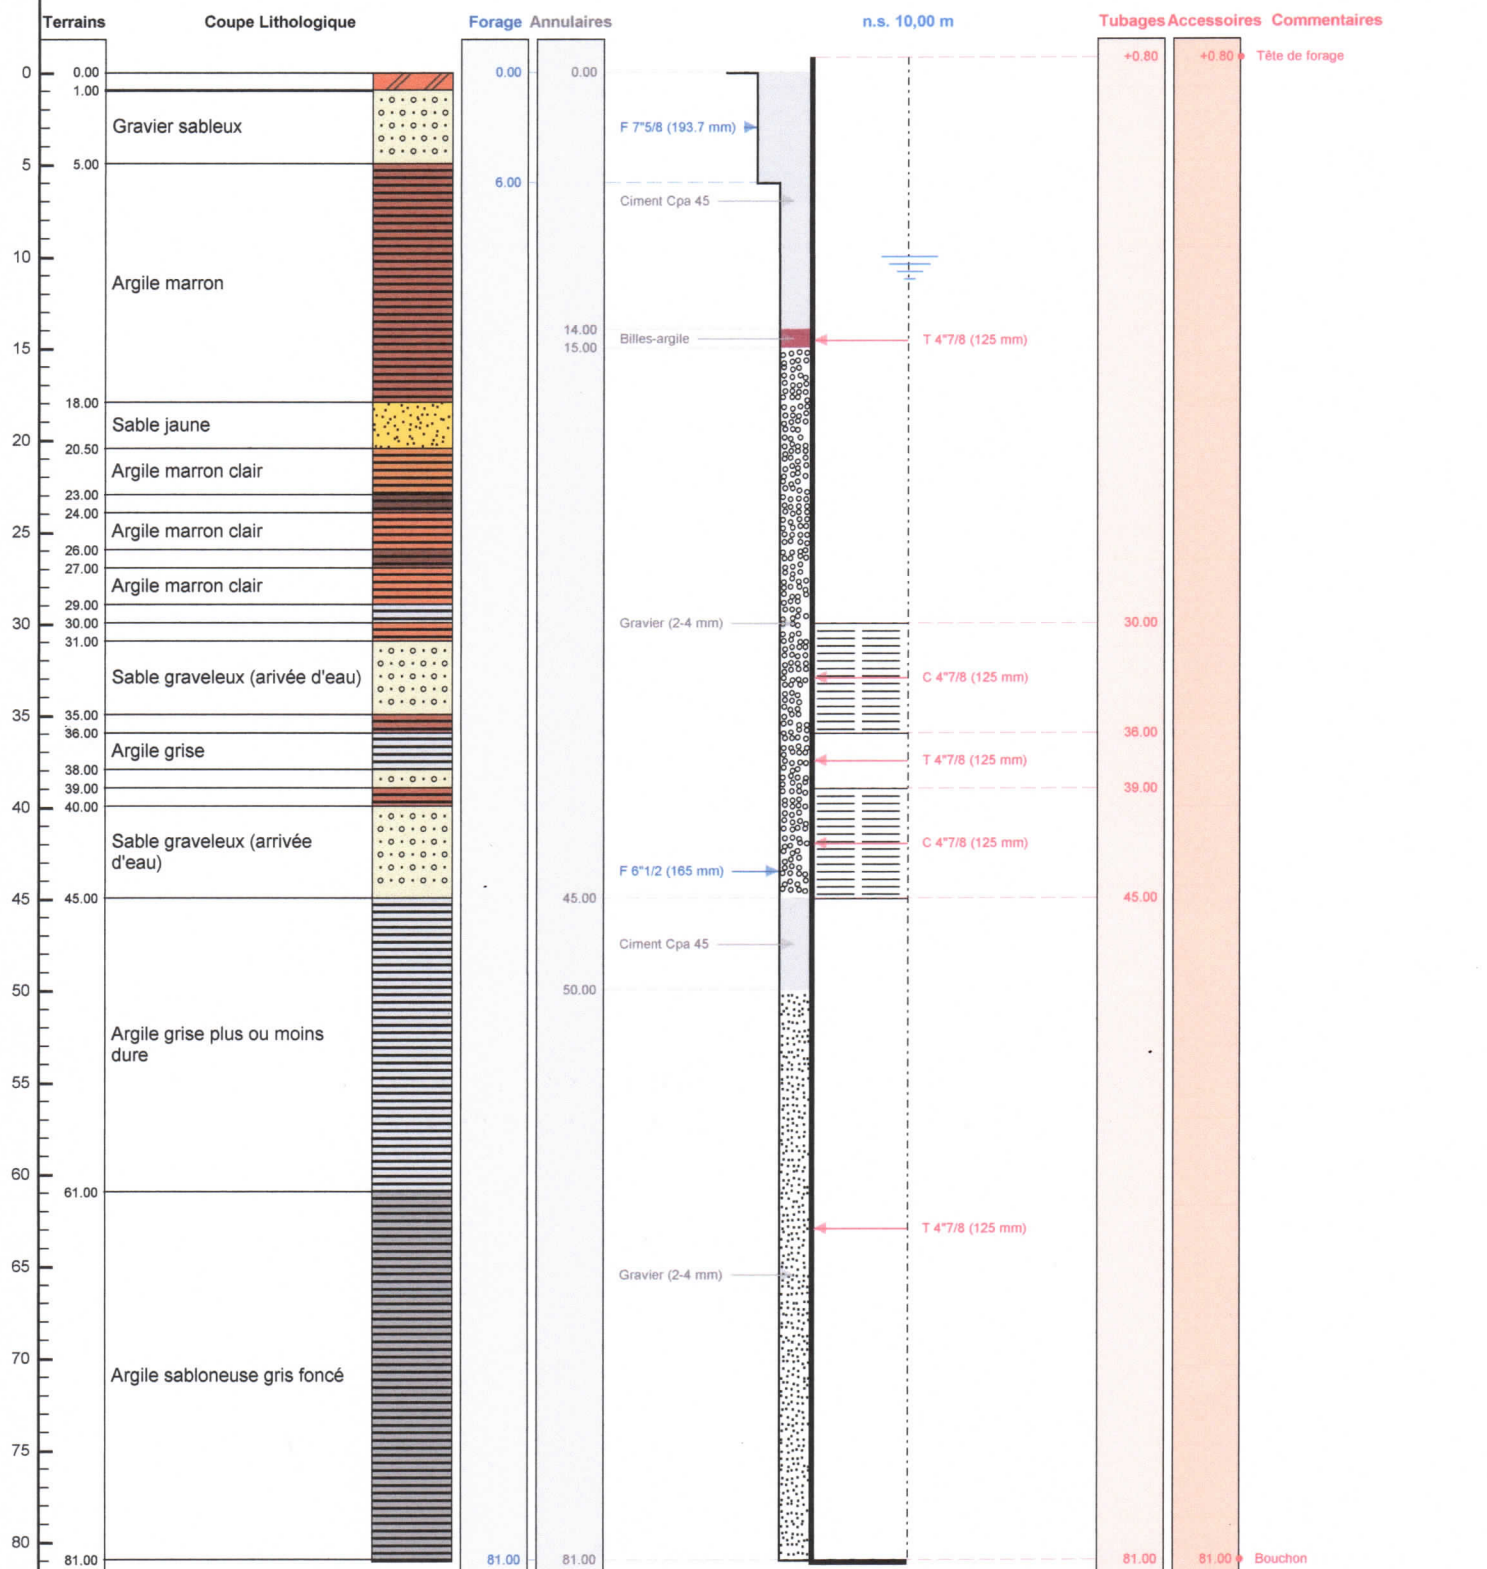

Le 19/09/2018 à Elne
CERTIFIE CONFORME A L'OUVRAGE EXECUTE
Tampon et signature du chef d'entreprise

SARL AQUA FORAGE
10, Bd Archimède - 66200 ELNE
Tél: 04 68 21 15 32
www.aquaforage.fr mias.aquaforage@sfr.fr
SIRET 443 440 147 00019 RPE 53132

Géographique Long.: 002°51'23"E Lat.: 042°46'16"N Alt.: +25,000 m

PAGE: 4