

# DOSSIER TECHNIQUE

## PZ3

Entreprise:	INOVADIA
Client:	HTL 7 rue Alfred Kastler 35133 JAVENE
Maître d'oeuvre:	INOVADIA 5 rue de l'Oseraie 35510 CESSON SEVIGNE
Exploitant:	HTL 7 rue Alfred Kastler 35133 JAVENE

Code National BSS : 0003 / FHJQ

N° Déclaration \*\* :

Police de l'eau \* :

\* Numéro de déclaration au titre de la police de l'eau

\*\* N° d'enregistrement de déclaration préalable

**Lieu de l'ouvrage :** 7 rue Alfred Kastler  
35133 JAVENE

**Coordonnées :** Longitude 339 147 Latitude 2 376 599 **Altitude :** 85.94 m  
Zone Lambert 2 étendu métrique

**Nombre de forages :** 1

**Date début de l'ouvrage :** 30/10/2018 **Resp. M. Ouvrage :**

**Date fin de l'ouvrage :** 30/10/2018 **Resp. M. Oeuvre :**

**Machine :** **Resp. Chantier :**

**Date début pompage :** **Niveau statique non perturbé :** 0.00 m

**Date fin de pompage :** **Débit Maxi. d'essai :** 0.00 m3/h

**Nombre de nappes identifiées :** **Rabattement correspondant :** 0.00 m

**Notes :**

## TRONCONS de L'OUVRAGE

## PZ3

**Client:** HTL  
**Maître d'oeuvre:** INOVADIA  
**Lieu de l'ouvrage :** 7 rue Alfred Kastler  
 35133 JAVENE

## LITHOLOGIE

De	à	Libellé
0.00	0.20	Terre végétale marron
0.20	1.50	Remblais sablo-graveleux marron à gris
1.50	3.20	Sables marron à ocre
3.20	4.40	Limon marron
4.40	8.00	Schiste beige
8.00	12.00	Schiste gris clair
12.00	15.50	Schiste gris

## FORAGE

De	à	Ø"	Ømm	Mode de forage	Fluide de forage
0.00	15.50	6"1/2	165.00	M.f.t.	Air

\* Reconnaissance

## TUBAGE

De	à	Ø"	Ømm	Epais.	Ecra.	Nature du tubage	Type	Slot	Vide %
0.00	5.00	3"	75.00	0.00		P.v.c.	Tube-plein		
5.00	15.00	3"	75.00	0.00		P.v.c.	Crepine fentes	1.00	

## REEMPLISSAGE

De	à	Ø"	Ømm	Matériau	Nature	Méthode de pose	Texture	Gra. (mm)	Vol. m3
0.00	0.50	3"	75.00	Ciment	Autre	Gravitaire			
0.50	3.10	3"	75.00	Remblai					
3.10	3.60	3"	75.00	Ciment	Autre	Gravitaire			
3.60	4.50	3"	75.00	Argile					
4.50	15.50	3"	75.00	Gravier	Graviers de loire	Gravitaire	Roule		

**Client :**

HTL

**Maitre d'oeuvre :**

**INOVADIA**

**Localisation de l'ouvrage :** 7 rue Alfred Kastler

35133 JAVENE

**Coordonnées de l'ouvrage :**

## Lambert 2 étendu métrique

Longitude (X): 339 147


Latitude (Y): 2 376 599

Altitude sol (Z): +85,940 m

Echelle : 1/78

Profondeurs en m au-dessous du repère zéro sol (signe + au-dessus)

Nombre de forages : 1

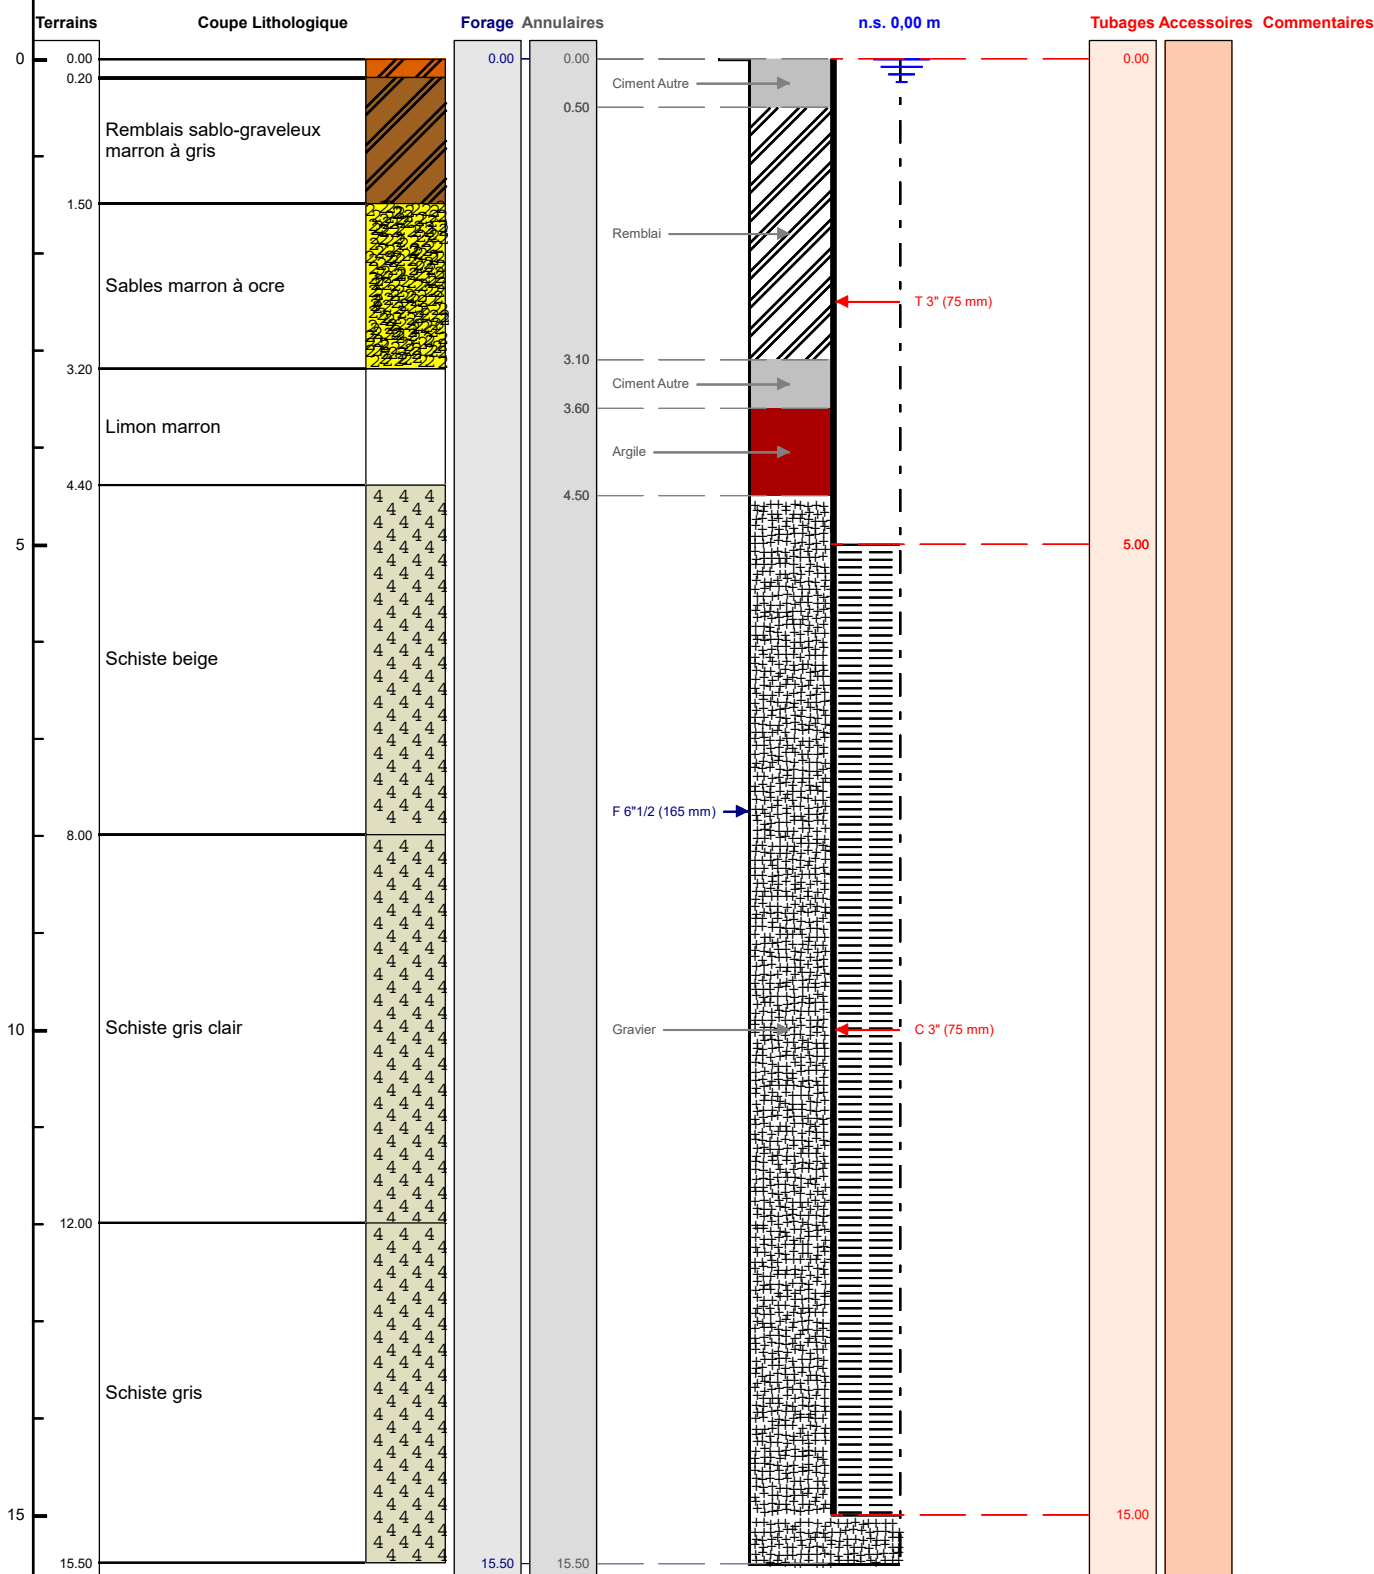

Le ...../...../..... à .....

CERTIFIE CONFORME A L'OUVRAGE EXECUTE

Tampon et signature du chef d'entreprise



Code BSS : 0003 / FHJQ

**PZ3**

**Travaux réalisés :**  
du : 30/10/2018 au : 30/10/2018

**Client :**

**HTL**

**Maitre d'oeuvre :**

**INOVADIA**

**Localisation de l'ouvrage :** 7 rue Alfred Kastler

35133	JAVENE
-------	--------

**Coordonnées de l'ouvrage :**

Lambert 2 étendu métrique

X: 339 147

Y:	2 376 599
----	-----------

Z altitude sol: +85,940 m

