

# DOSSIER TECHNIQUE

## PZ2

Entreprise:	NEOTERRA
Client:	HTL 7 rue Alfred Kastler 35133 JAVENE
Maître d'oeuvre:	INOVADIA 5 rue de l'Oseraie 35510 CESSON SEVIGNE
Exploitant:	HTL 7 rue Alfred Kastler 35133 JAVENE

Code National BSS : 0003 / FHJU

N° Déclaration \*\* :

Police de l'eau \* :

\* Numéro de déclaration au titre de la police de l'eau

\*\* N° d'enregistrement de déclaration préalable

**Lieu de l'ouvrage :** 7 rue Alfred Kastler  
35133 JAVENE

**Coordonnées :**      **Longitude**    339 302      **Latitude**    2 376 607      **Altitude :**    79.92    m  
**Zone**    Lambert 2 étendu métrique

**Nombre de forages :** 1

**Date début de l'ouvrage :** 30/10/2018

**Resp. M. Ouvrage :**

**Date fin de l'ouvrage :** 30/10/2018

**Resp. M. Oeuvre :**

**Machine :**

**Resp. Chantier :**

**Date début pompage :**

**Niveau statique non perturbé :** 0.00    m

**Date fin de pompage :**

**Débit Maxi. d'essai :** 0.00    m3/h

**Nombre de nappes identifiées :**

**Rabattement correspondant :** 0.00    m

**Notes :**

## TRONCONS de L'OUVRAGE

## PZ2

Client:	HTL
Maître d'oeuvre:	INOVADIA
Lieu de l'ouvrage :	7 rue Alfred Kastler
	35133 JAVENE

## LITHOLOGIE

De	à	Libellé
0.00	0.20	Terre végétale marron
0.20	4.00	Schiste gris clair à marron
4.00	8.00	Schiste beige à marron
8.00	12.00	Schiste gris clair
12.00	15.50	Schiste gris foncé

## FORAGE

De	à	Ø"	Ømm	Mode de forage	Fluide de forage
0.00	15.50	6"1/2	165.00	M.f.t.	Air

\* Reconnaissance

## TUBAGE

De	à	Ø"	Ømm	Epais.	Ecra.	Nature du tubage	Type	Slot	Vide %
0.00	5.00	3"	75.00	0.00		P.v.c.	Tube-plein		
5.00	15.00	3"	75.00	0.00		P.v.c.	Crepine fentes	1.00	

## REMPLISSAGE

De	à	Ø"	Ømm	Matériau	Nature	Méthode de pose	Texture	Gra. (mm)	Vol. m3
0.00	0.50	3"	75.00	Ciment	Autre	Gravitaire			
0.50	3.00	3"	75.00	Remblai					
3.00	3.50	3"	75.00	Ciment	Autre	Gravitaire			
3.50	4.45	3"	75.00	Argile					
4.45	15.50	3"	75.00	Gravier	Graviers de loire	Gravitaire	Roule		

Code BSS : 0003 / FHJU

PZ2

Travaux réalisés :  
du : 30/10/2018 au : 30/10/2018

1/1

Client :

HTL

Maitre d'oeuvre :

INOVADIA

Localisation de l'ouvrage :

35133 JAVENE

Coordonnées de l'ouvrage :

Lambert 2 étendu métrique

Longitude (X): 339 302


Latitude (Y): 2 376 607

Altitude sol (Z): +79,920 m

Echelle : 1/78

Profondeurs en m au-dessous du repère zéro sol (signe + au-dessus)

Nombre de forages : 1

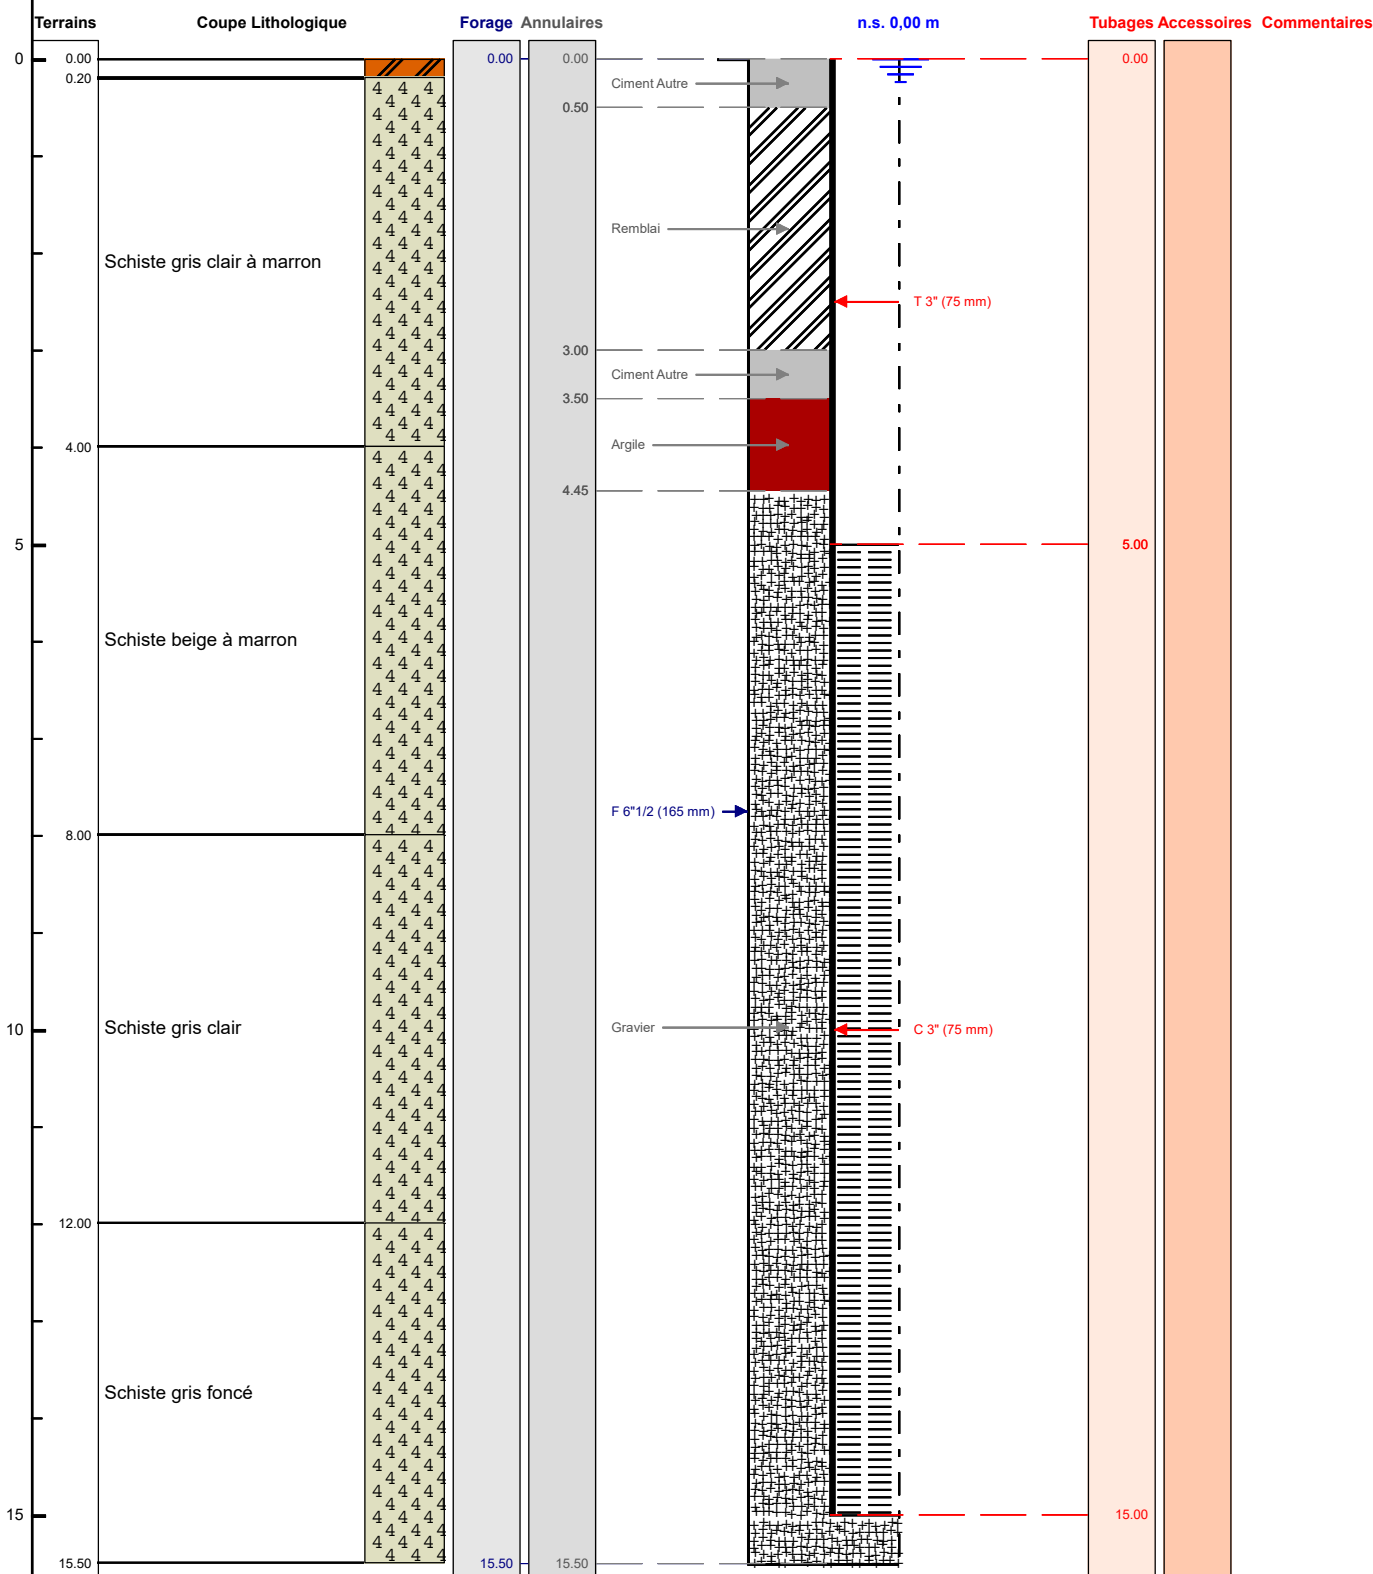

Le ...../...../..... à .....

CERTIFIE CONFORME A L'OUVRAGE EXECUTE

Tampon et signature du chef d'entreprise



Code BSS : 0003 / FHJU

**PZ2**

**Client :**

HTL

**Maitre d'oeuvre :**

**INOVADIA**

**Localisation de l'ouvrage :** 7 rue Alfred Kastler

35133	JAVENE
-------	--------

**Travaux réalisés :**

du : 30/10/2018 au : 30/10/2018

**Coordonnées de l'ouvrage :**

## Lambert 2 étendu métrique

X: 339 302

Y:	2 376 607
----	-----------

Z altitude sol: +79,920 m

