

DOSSIER TECHNIQUE

PZ1

Entreprise:	NEOTERRA
Client:	HTL 7 rue Alfred Kastler 35133 JAVENE
Maître d'oeuvre:	INOVADIA 5 rue de l'Oseraie 35510 CESSON SEVIGNE
Exploitant:	

Code National BSS : 0003 / FHKK

N° Déclaration ** :

Police de l'eau * :

* Numéro de déclaration au titre de la police de l'eau

** N° d'enregistrement de déclaration préalable

Lieu de l'ouvrage : 7 rue Alfred Kastler
35133 JAVENE

Coordonnées : **Longitude** 339 089 **Latitude** 2 376 427 **Altitude :** 87.56 m
Zone Lambert 2 étendu métrique

Nombre de forages : 1

Date début de l'ouvrage : 31/10/2018

Resp. M. Ouvrage :

Date fin de l'ouvrage : 31/10/2018

Resp. M. Oeuvre :

Machine :

Resp. Chantier :

Date début pompage :

Niveau statique non perturbé : 0.00 m

Date fin de pompage :

Débit Maxi. d'essai : 0.00 m3/h

Nombre de nappes identifiées :

Rabattement correspondant : 0.00 m

Notes :

TRONCONS de L'OUVRAGE

PZ1

Client:	HTL
Maître d'oeuvre:	INOVADIA
Lieu de l'ouvrage :	7 rue Alfred Kastler
	35133 JAVENE

LITHOLOGIE

De	à	Libellé
0.00	3.00	Remblais sablo-graveleux beige
3.00	13.00	Schiste beige
13.00	34.00	Schiste gris

FORAGE

De	à	Ø"	Ømm	Mode de forage	Fluide de forage
0.00	34.00	6"1/2	165.00	M.f.t.	Air

* Reconnaissance

TUBAGE

De	à	Ø"	Ømm	Epais.	Ecra.	Nature du tubage	Type	Slot	Vide %
0.00	5.00	3"	75.00	0.00		P.v.c.	Tube-plein		
5.00	34.00	3"	75.00	0.00		P.v.c.	Crepine fentes	1.00	

REMPLISSAGE


De	à	Ø"	Ømm	Matériau	Nature	Méthode de pose	Texture	Gra. (mm)	Vol. m3
0.00	0.50	3"	75.00	Ciment	Autre	Gravitaire			
0.50	2.50	3"	75.00	Remblai					
2.50	3.00	3"	75.00	Ciment	Autre	Gravitaire			
3.00	4.00	3"	75.00	Argile					
4.00	34.00	3"	75.00	Gravier	Graviers de loire	Gravitaire	Roule		

Code BSS : 0003 / FHKK	PZ1		Travaux réalisés : du : 31/10/2018 au : 31/10/2018
Client :	HTL		Coordonnées de l'ouvrage : Lambert 2 étendu métrique Longitude (X): 339 089 Latitude (Y): 2 376 427 Altitude sol (Z): +87,560 m
Maitre d'oeuvre :	INOVADIA		
Localisation de l'ouvrage :	7 rue Alfred Kastler		
	35133	JAVENE	

Echelle : 1/171

Profondeurs en m au-dessous du repère zéro sol (signe + au-dessus)

Nombre de forages : 1

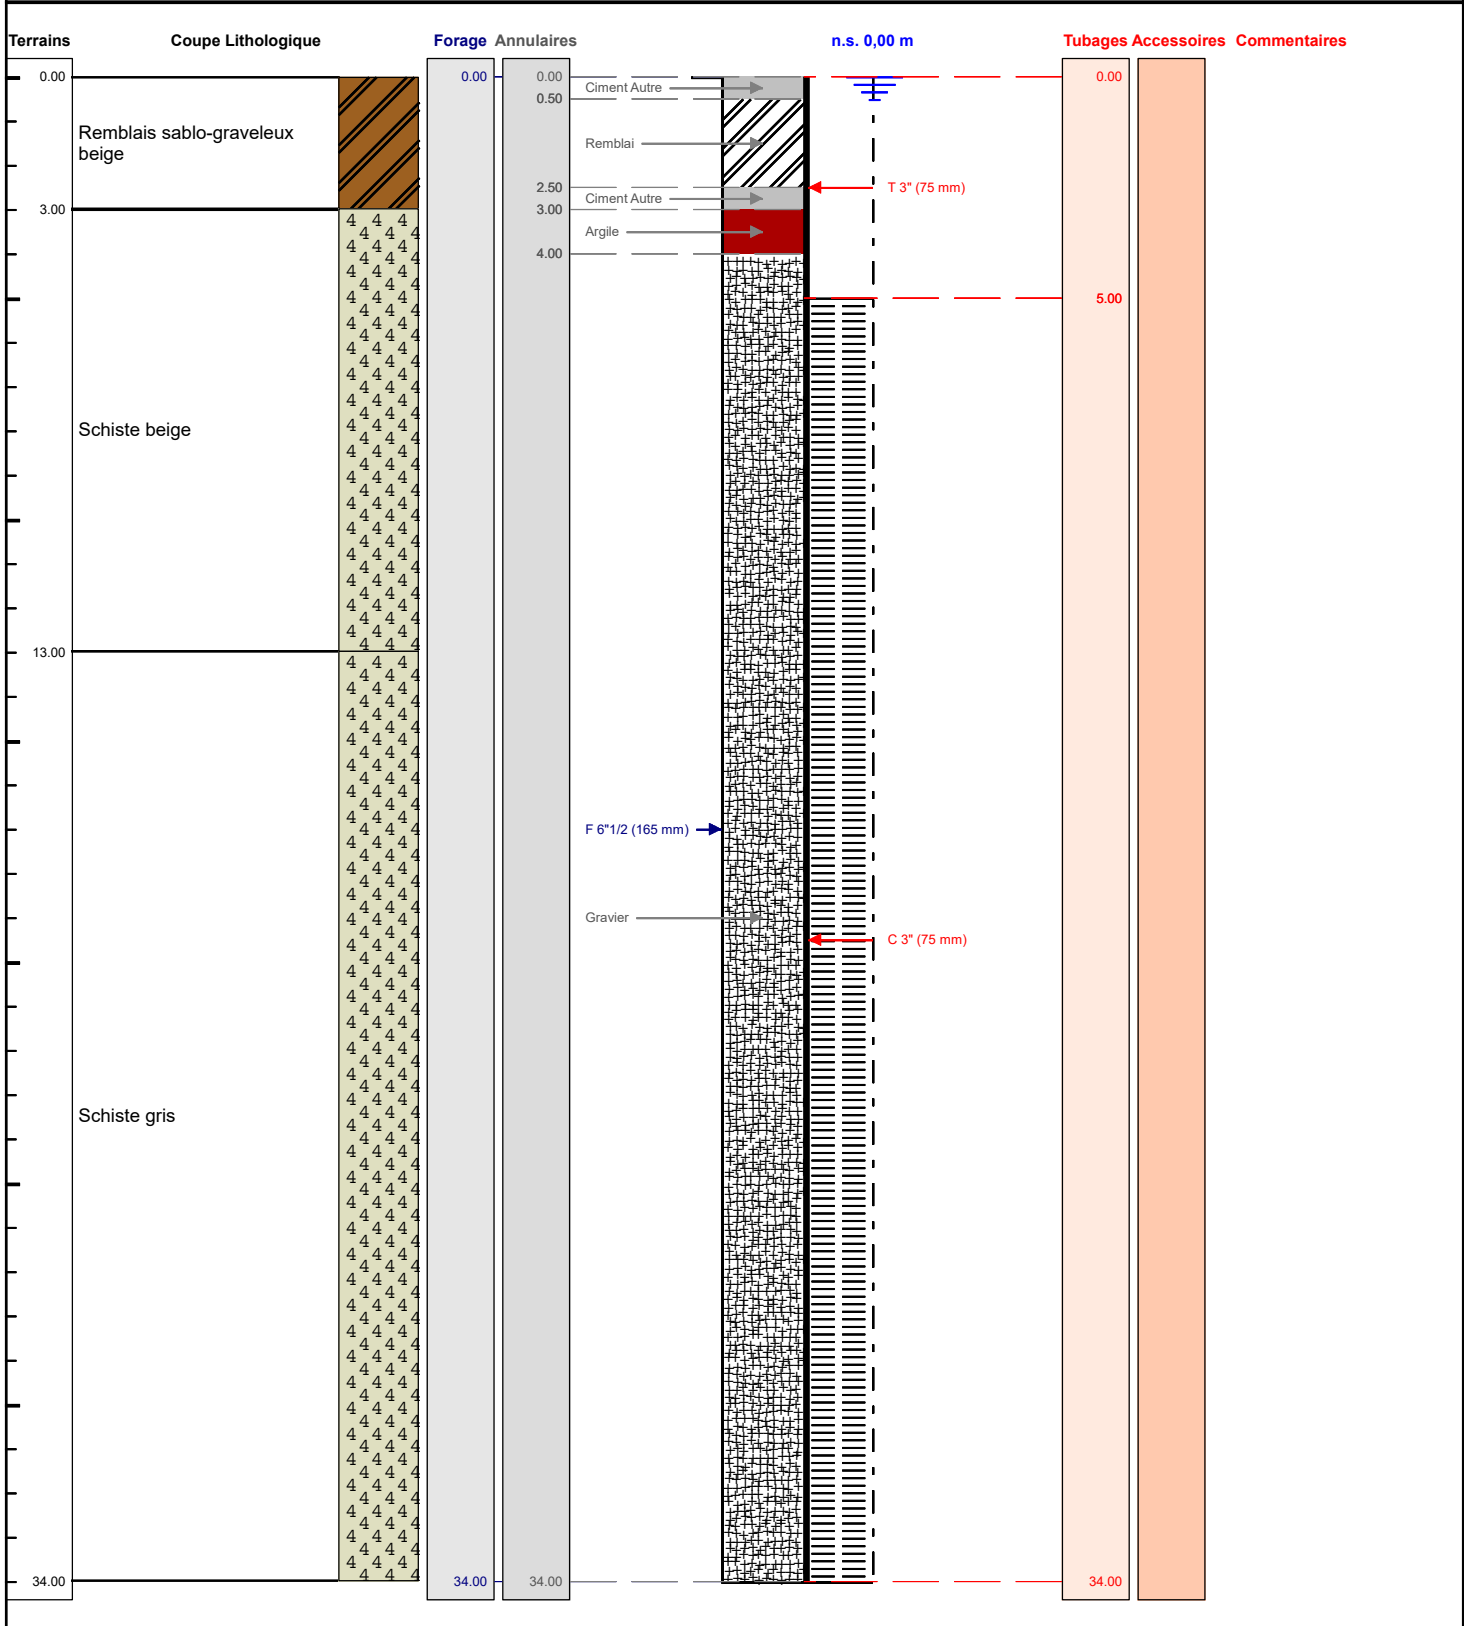

Le/...../..... à

CERTIFIE CONFORME A L'OUVRAGE EXECUTE

Tampon et signature du chef d'entreprise

Code BSS : 0003 / FHKK

PZ1

Client :

HTL

Maitre d'oeuvre :

INOVADIA

Localisation de l'ouvrage : 7 rue Alfred Kastler

35133	JAVENE
-------	--------

Travaux réalisés :

du : 31/10/2018 au : 31/10/2018

Coordonnées de l'ouvrage :

Lambert 2 étendu métrique

X: 339 089

Y:	2 376 427
----	-----------

Z altitude sol: +87,560 m

