

# F1 PRODUCTION

Travaux réalisés : du : 12/01/2016 au : 28/01/2016 111


Client :  
 Maître d'oeuvre :  
 Localisation de l'ouvrage : **11, place Brazzaville**  
**75015 PARIS**

Coordonnées de l'ouvrage :  
 Géographique  
 Longitude (X): 002°17'12,4"E  
 Latitude (Y): 048°51'4,43"N  
 Altitude sol (Z): +27,500 m

Echelle : 1/231

Profondeurs en m au-dessous du repère zéro sol (signe + au-dessus)

Nombre de forages : 1

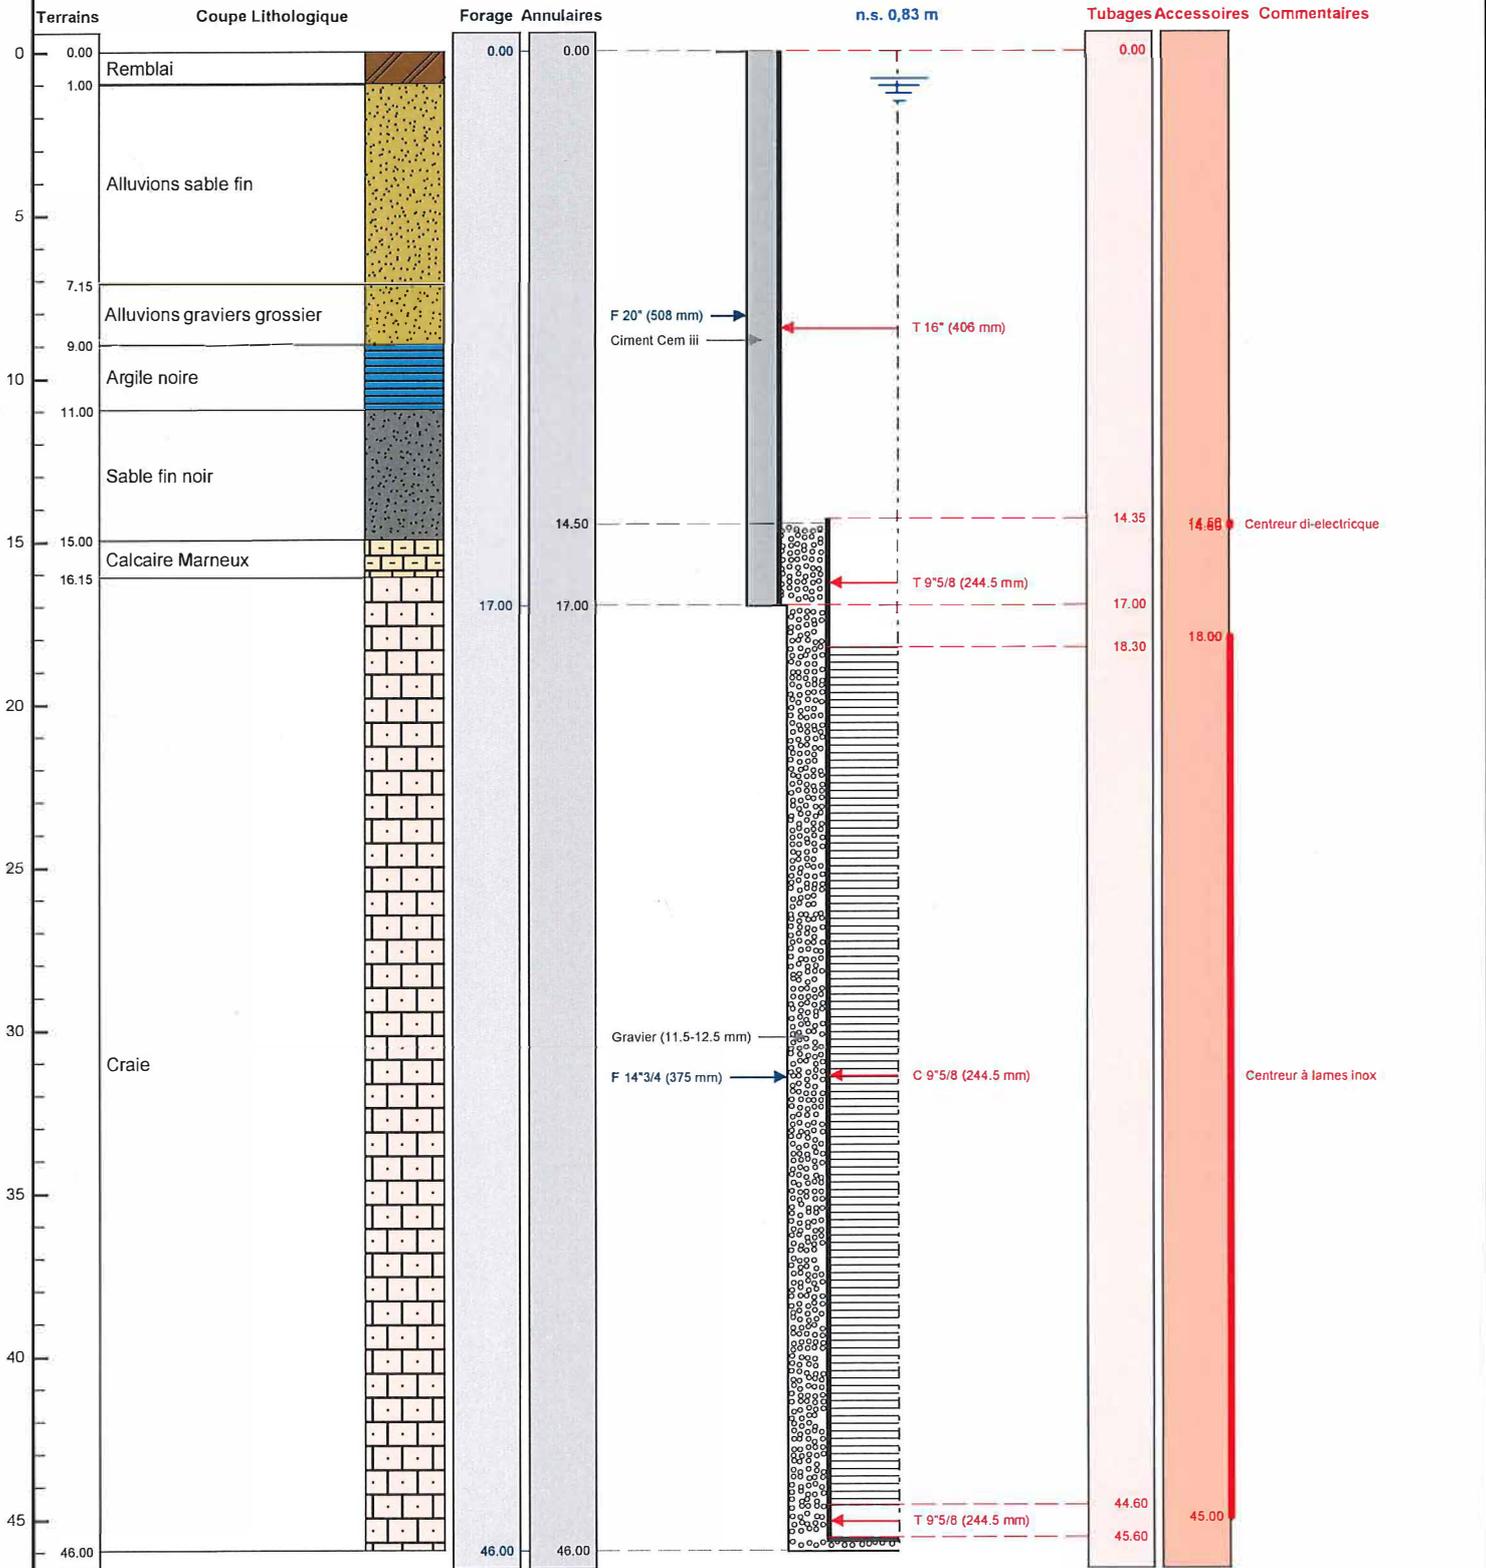

Le 19/01/2016 à Acheres  
 CERTIFIE CONFORME A L'OUVRAGE EXECUTE  
 Tampon et signature du chef d'entreprise

*[Signature]*

**COTRASOL**  
 5 rue des Maraîchers  
 78260 - ACHERES