


F1		Travaux réalisés : du : 05/03/2013 au : 26/03/2013	1\1
Client :		Coordonnées de l'ouvrage :	
Maitre d'oeuvre :		Lambert-93 métrique	
Localisation de l'ouvrage :	Hippodrome de Longchamp, route des tribunes	Longitude (X):	643 656
75016 PARIS		Latitude (Y):	6 862 851
		Altitude sol (Z):	+28,770 m

Echelle : 1/251

Profondeurs en m au-dessous du repère zéro sol (signe + au-dessus)

Nombre de forages : 1

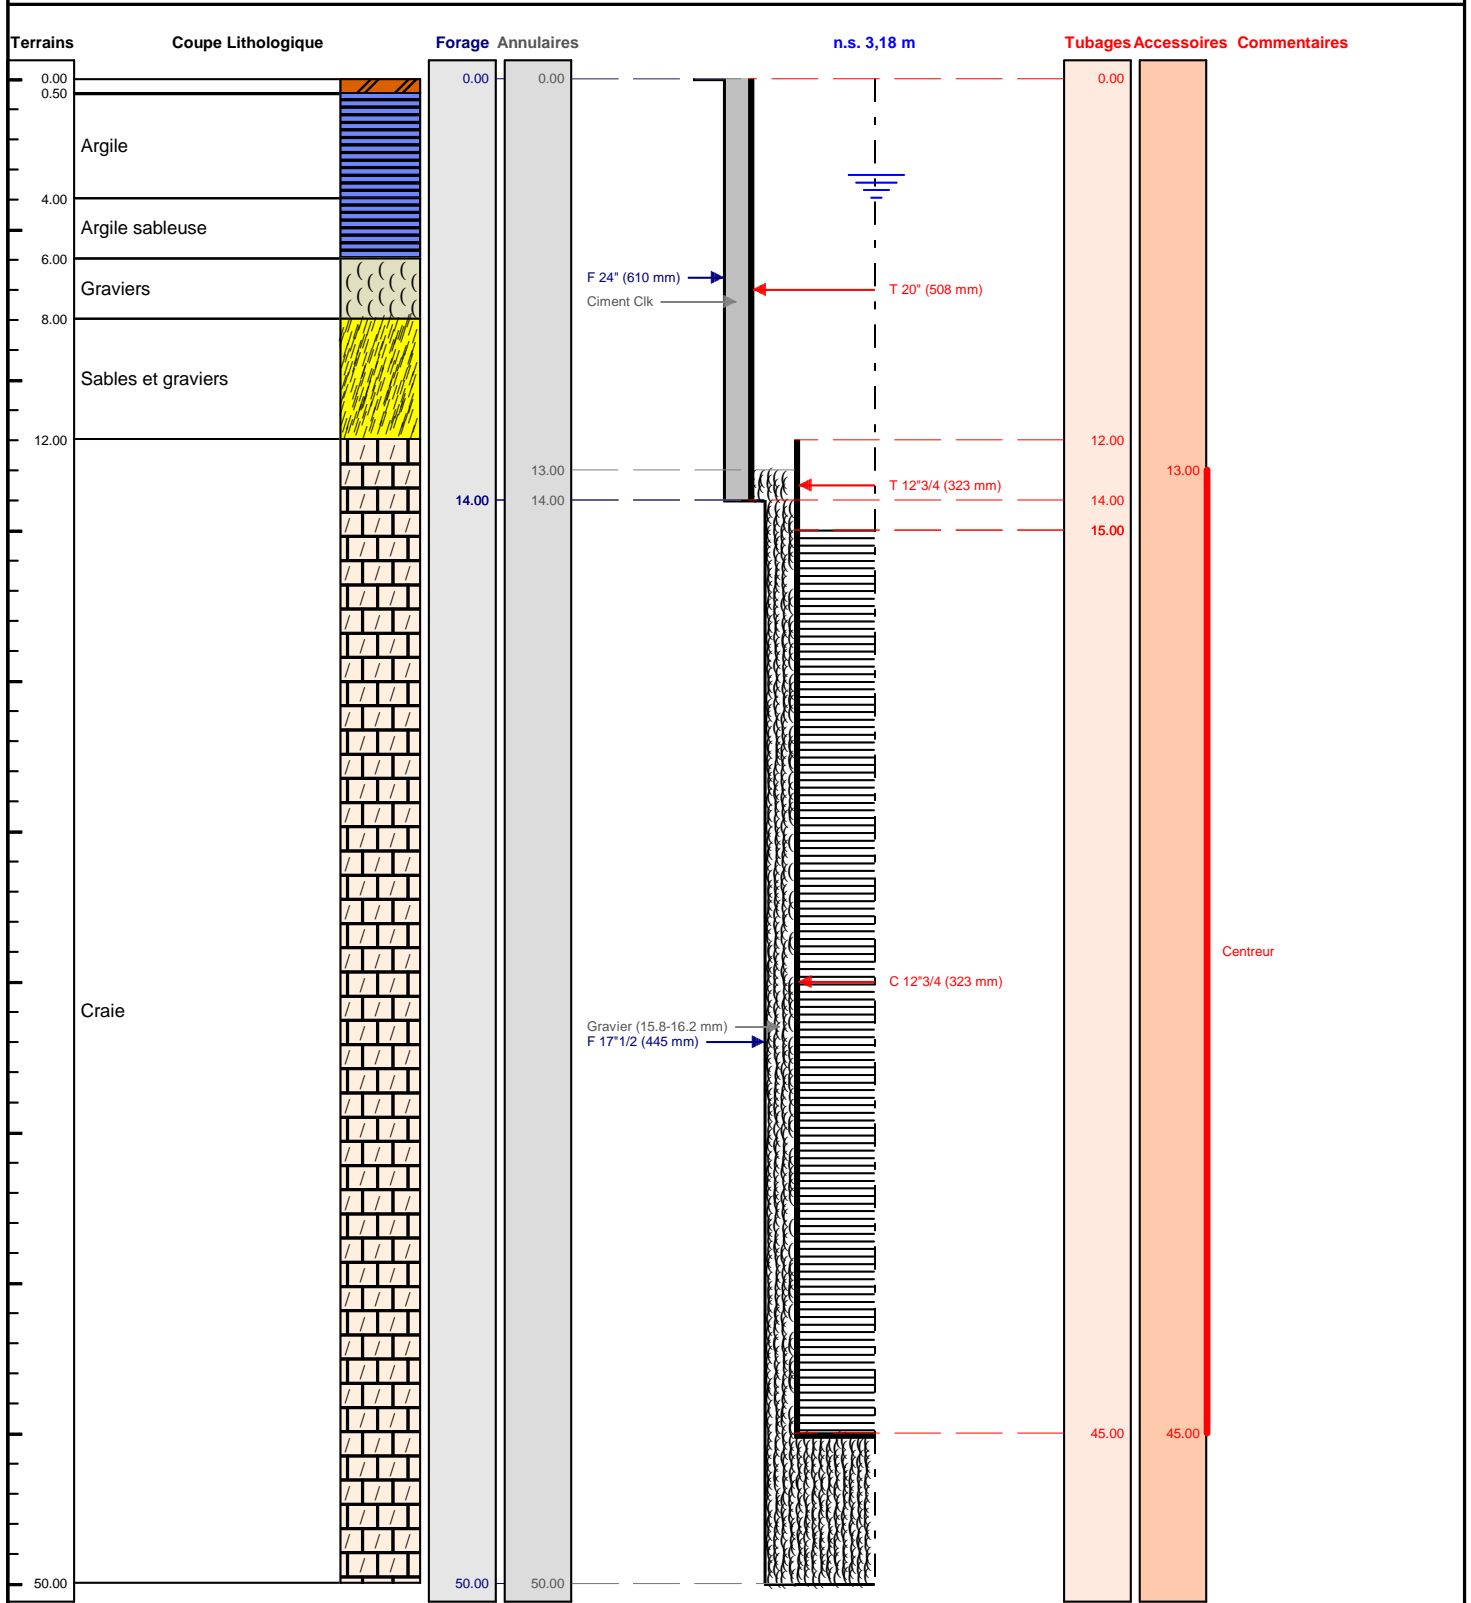

Le/...../..... à

CERTIFIE CONFORME A L'OUVRAGE EXECUTE

Tampon et signature du chef d'entreprise