

F3 INJECTION

Travaux réalisés :
du : 23/05/2016 au : 31/05/2016

1/1

Client :

Maitre d'oeuvre :

Localisation de l'ouvrage : Hippodrome de Longchamp, route des tribunes

75016 PARIS

Coordonnées de l'ouvrage :

Géographique

Longitude (X): 002°14'5,31"E


Latitude (Y): 048°51'48,65"N

Altitude sol (Z): +29,000 m

Echelle : 1/231

Profondeurs en m au-dessous du repère zéro sol (signe + au-dessus)

Nombre de forages : 1

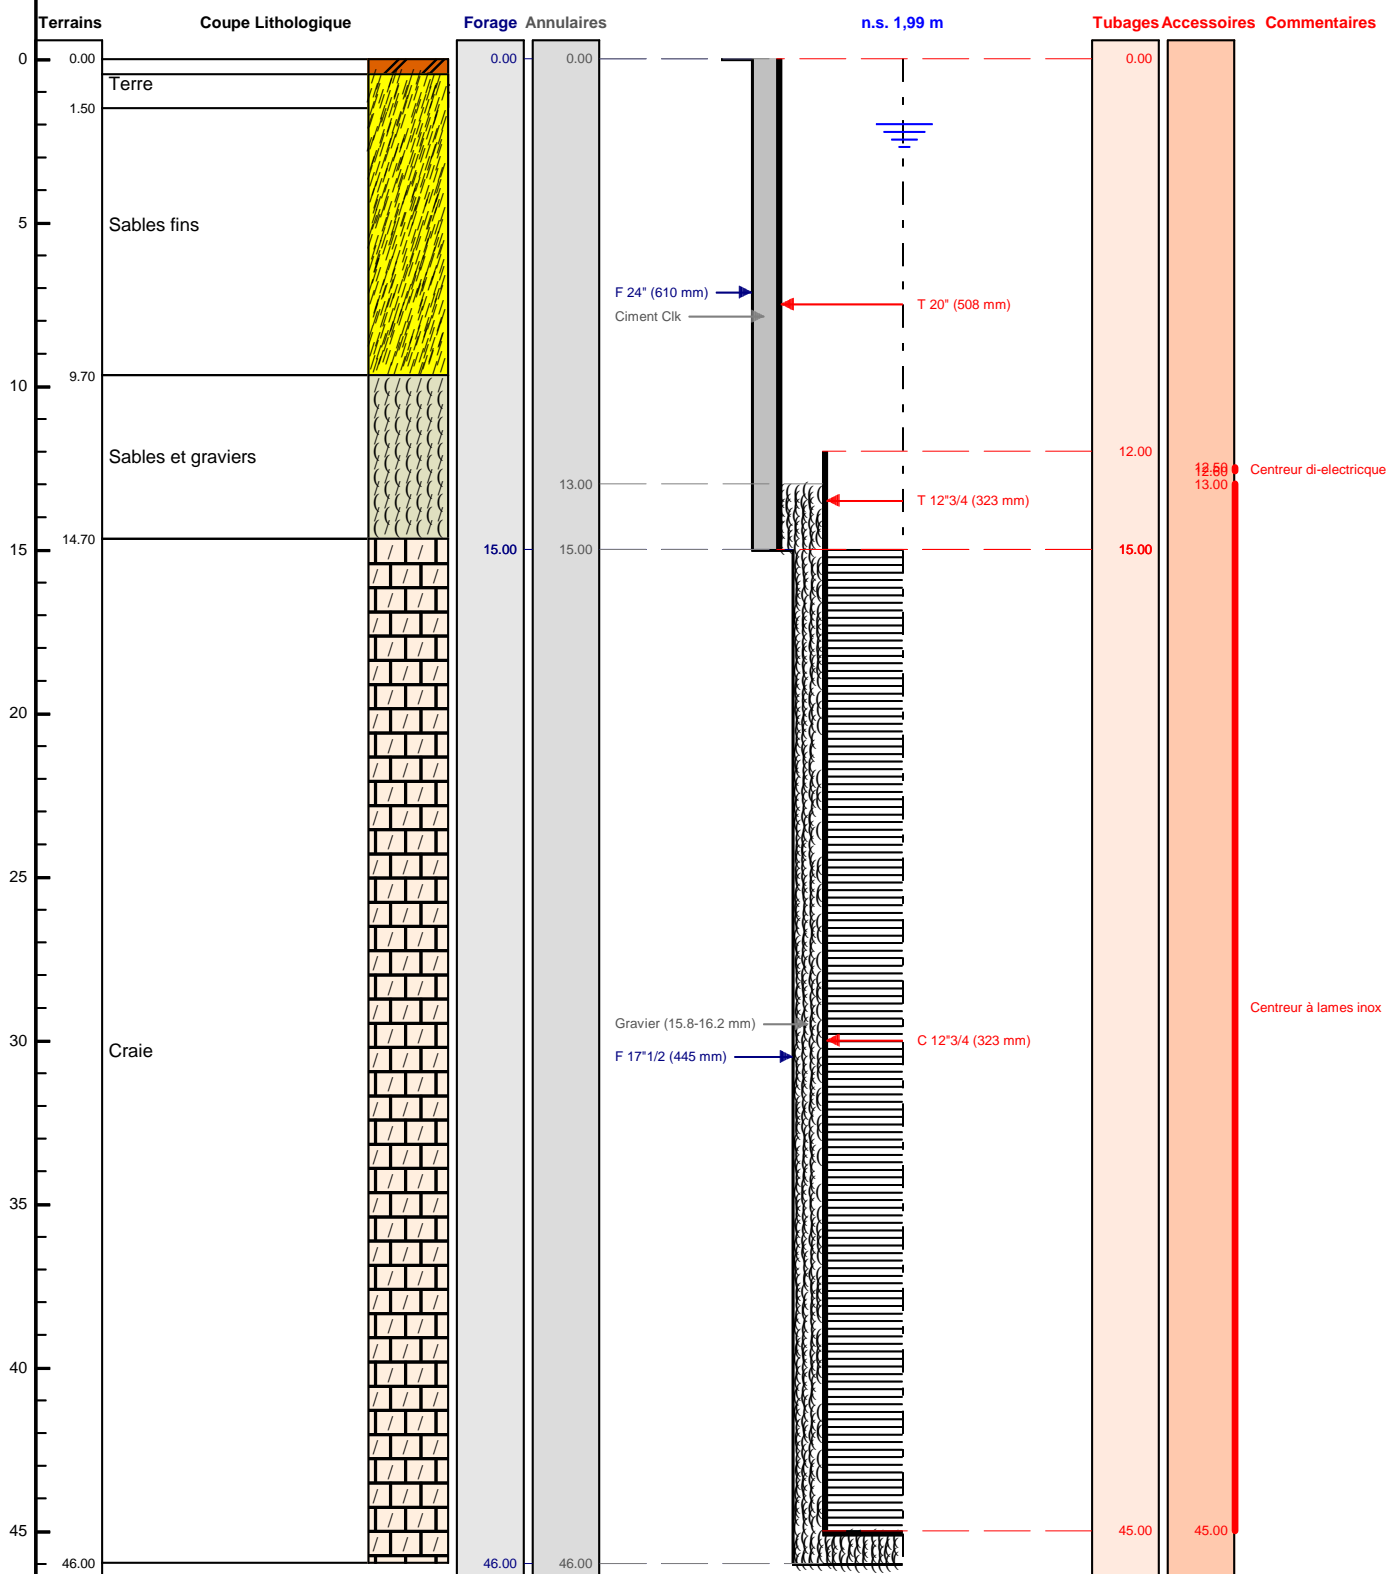

Le/...../..... à
CERTIFIE CONFORME A L'OUVRAGE EXECUTE
Tampon et signature du chef d'entreprise