

F2 SMIRLIAN

Travaux réalisés : 111
du : 22/09/2016 au : 06/10/2016

Maitre :

Client :
d'oeuvre


Localisation de l'ouvrage : Rue Hoche
92270 BOIS COLOMBES

Coordonnées de l'ouvrage :
Lambert-93 métrique
Longitude (X): 646 503
Latitude (Y): 6 869 222
Altitude sol (Z): +31,120 m

Echelle : 1/246

Profondeurs en m au-dessous du repère zéro sol (signe + au-dessus)

Nombre de forages : 1

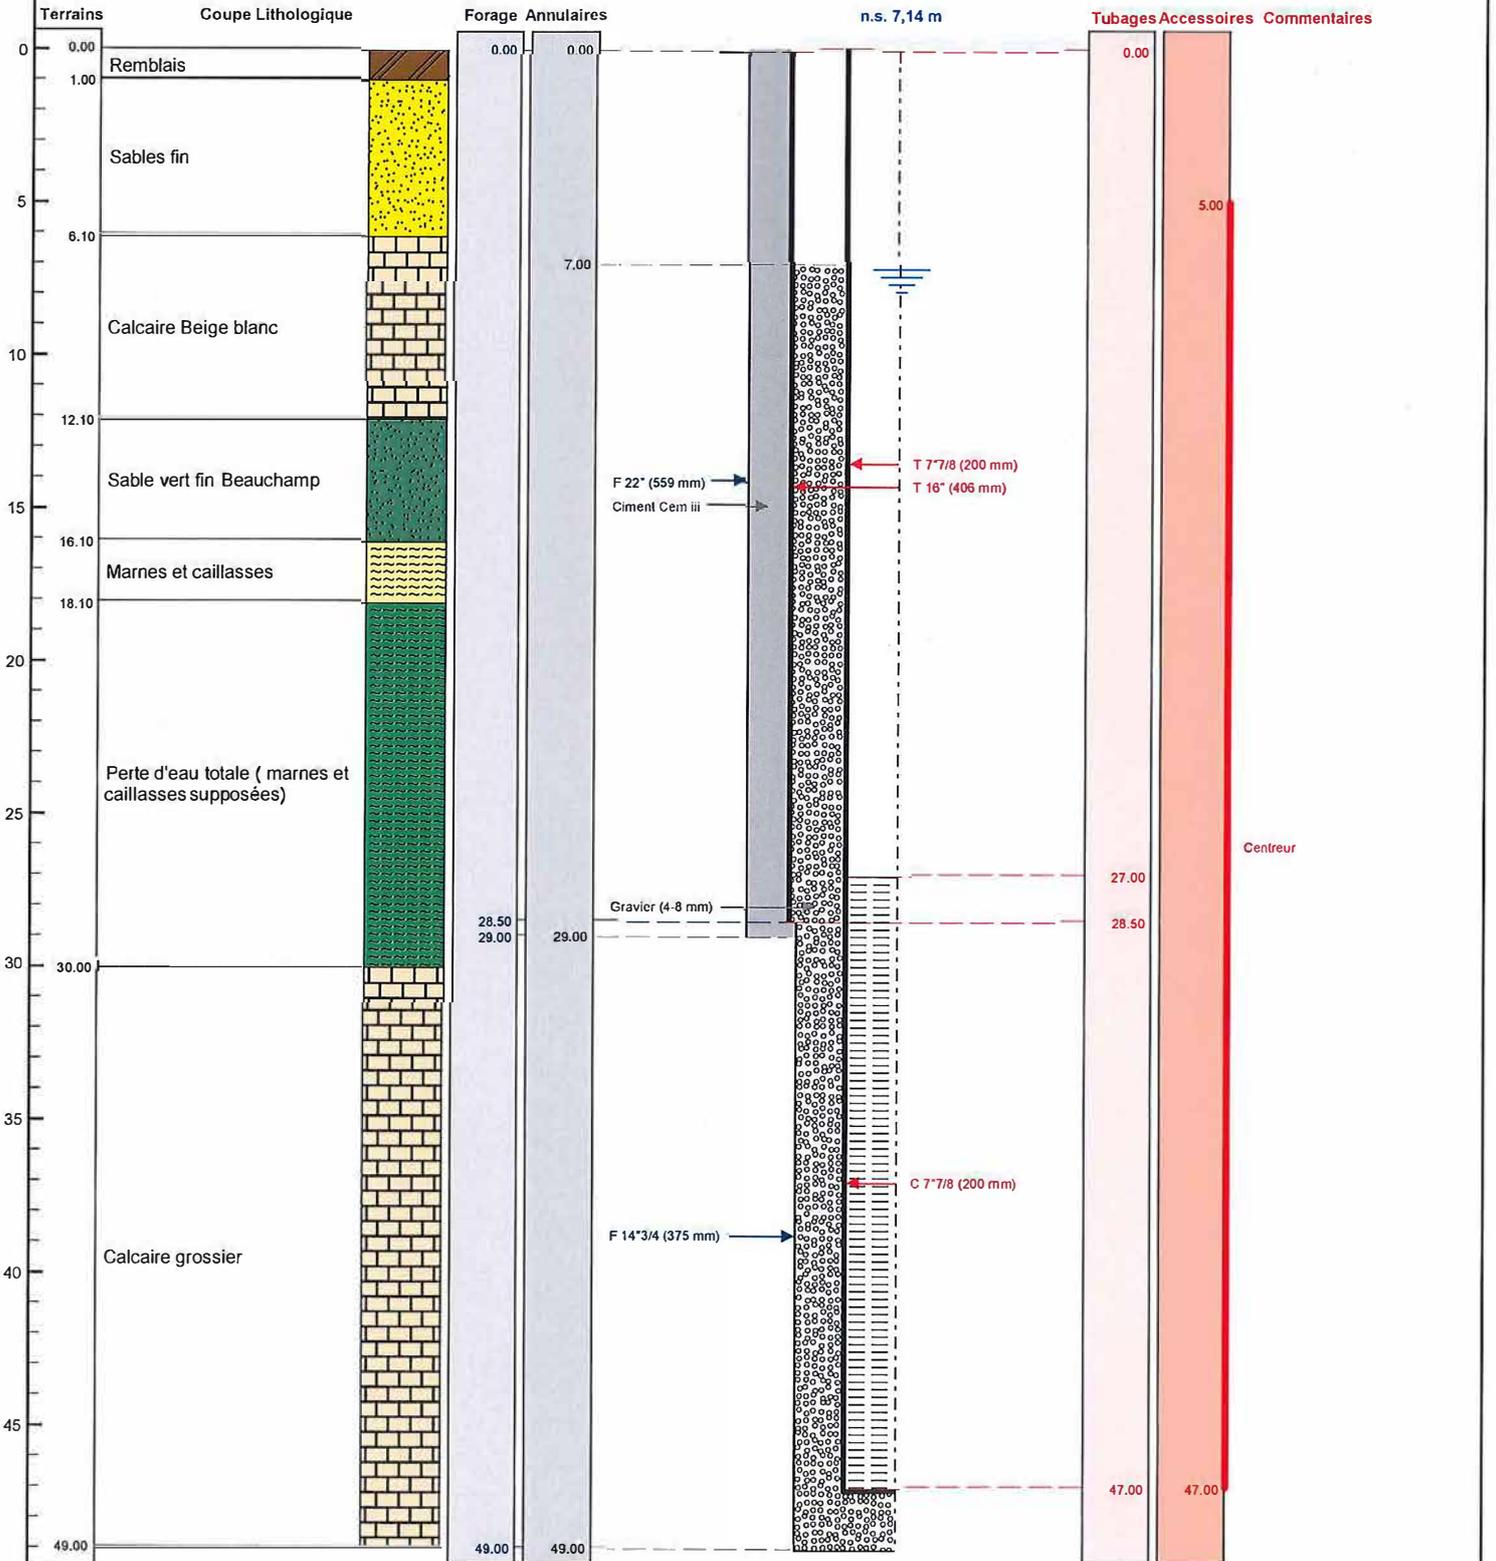

Le/...../..... à
CERTIFIE CONFORME A L'OUVRAGE EXECUTE
Tampon et signature du chef d'entreprise