

# DOSSIER TECHNIQUE

## FORAGE D'EAU

Entreprise:	BRETAGNE FORAGE SARL
Client:	EARL DE COSPEREC
Maître d'oeuvre:	BRETAGNE FORAGE
Exploitant:	EARL DE COSPEREC

Code National BSS : 0003 / FKZM

N° Déclaration \*\* :

Police de l'eau \* :

\* Numéro de déclaration au titre de la police de l'eau

\*\* N° d'enregistrement de déclaration préalable

**Lieu de l'ouvrage :** La roche pririou  
56320 PRIZIAC

**Coordonnées :** Longitude 167 685      Latitude 1 351 558      **Altitude :** 0.00 m  
Zone Lambert 1 carto métrique

**Nombre de forages :** 1

**Date début de l'ouvrage :** 22/05/2018      **Resp. M. Ouvrage :** EARL DE COSPEREC

**Date fin de l'ouvrage :** 23/05/2018      **Resp. M. Oeuvre :** PL

**Machine :** D9      **Resp. Chantier :** PL

**Date début pompage :**      **Niveau statique non perturbé :** 6.00 m

**Date fin de pompage :**      **Débit Maxi. d'essai :** 6.00 m3/h

**Nombre de nappes identifiées :**      **Rabattement correspondant :** 0.00 m

**Notes :**

## TRONCONS de L'OUVRAGE

## FORAGE D'EAU

Client:	EARL DE COSPEREC		
Maître d'oeuvre:	BRETAGNE FORAGE		
Lieu de l'ouvrage :	La roche pririou		
	56320	PRIZIAC	

## LITHOLOGIE

De	à	Libellé
0.00	40.00	Granite très altéré
40.00	49.00	Granite

## FORAGE

De	à	Ø"	Ømm	Mode de forage	Fluide de forage
0.00	10.00	10"	254.00	M.f.t.	Air
10.00	49.00	6"1/2	165.00	M.f.t.	Air

\* Reconnaissance

## ARRIVEES D'EAU

Profondeur (m)	Débit (m3/heure)
40.00	6.00

## TUBAGE

De	à	Ø"	Ømm	Epais.	Ecra.	Nature du tubage	Type	Slot	Vide %
0.00	35.00	4"7/8	125.00	1.00		P.v.c.	Tube-plein		
35.00	49.00	4"7/8	125.00	1.00		P.v.c.	Crepine fentes	1.00	

## REPLISSAGE

De	à	Ø"	Ømm	Matériau	Nature	Méthode de pose	Texture	Gra. (mm)	Vol. m3
0.00	10.00	4"7/8	125.00	Ciment	Cpa 55	Sous pression			

## ACCESSOIRE

De	à	Type d'accessoire
10.00	10.20	Packer

Client :

EARL DE COSPEREC

Maitre d'oeuvre :

BRETAGNE FORAGE

Localisation de l'ouvrage :

La roche pririou

56320 PRIZIAC

Coordonnées de l'ouvrage :

Lambert 1 carto métrique

Longitude (X): 167 685


Latitude (Y): 1 351 558

Altitude sol (Z): +0,000 m

Echelle : 1/246

Profondeurs en m au-dessous du repère zéro sol (signe + au-dessus)

Nombre de forages : 1

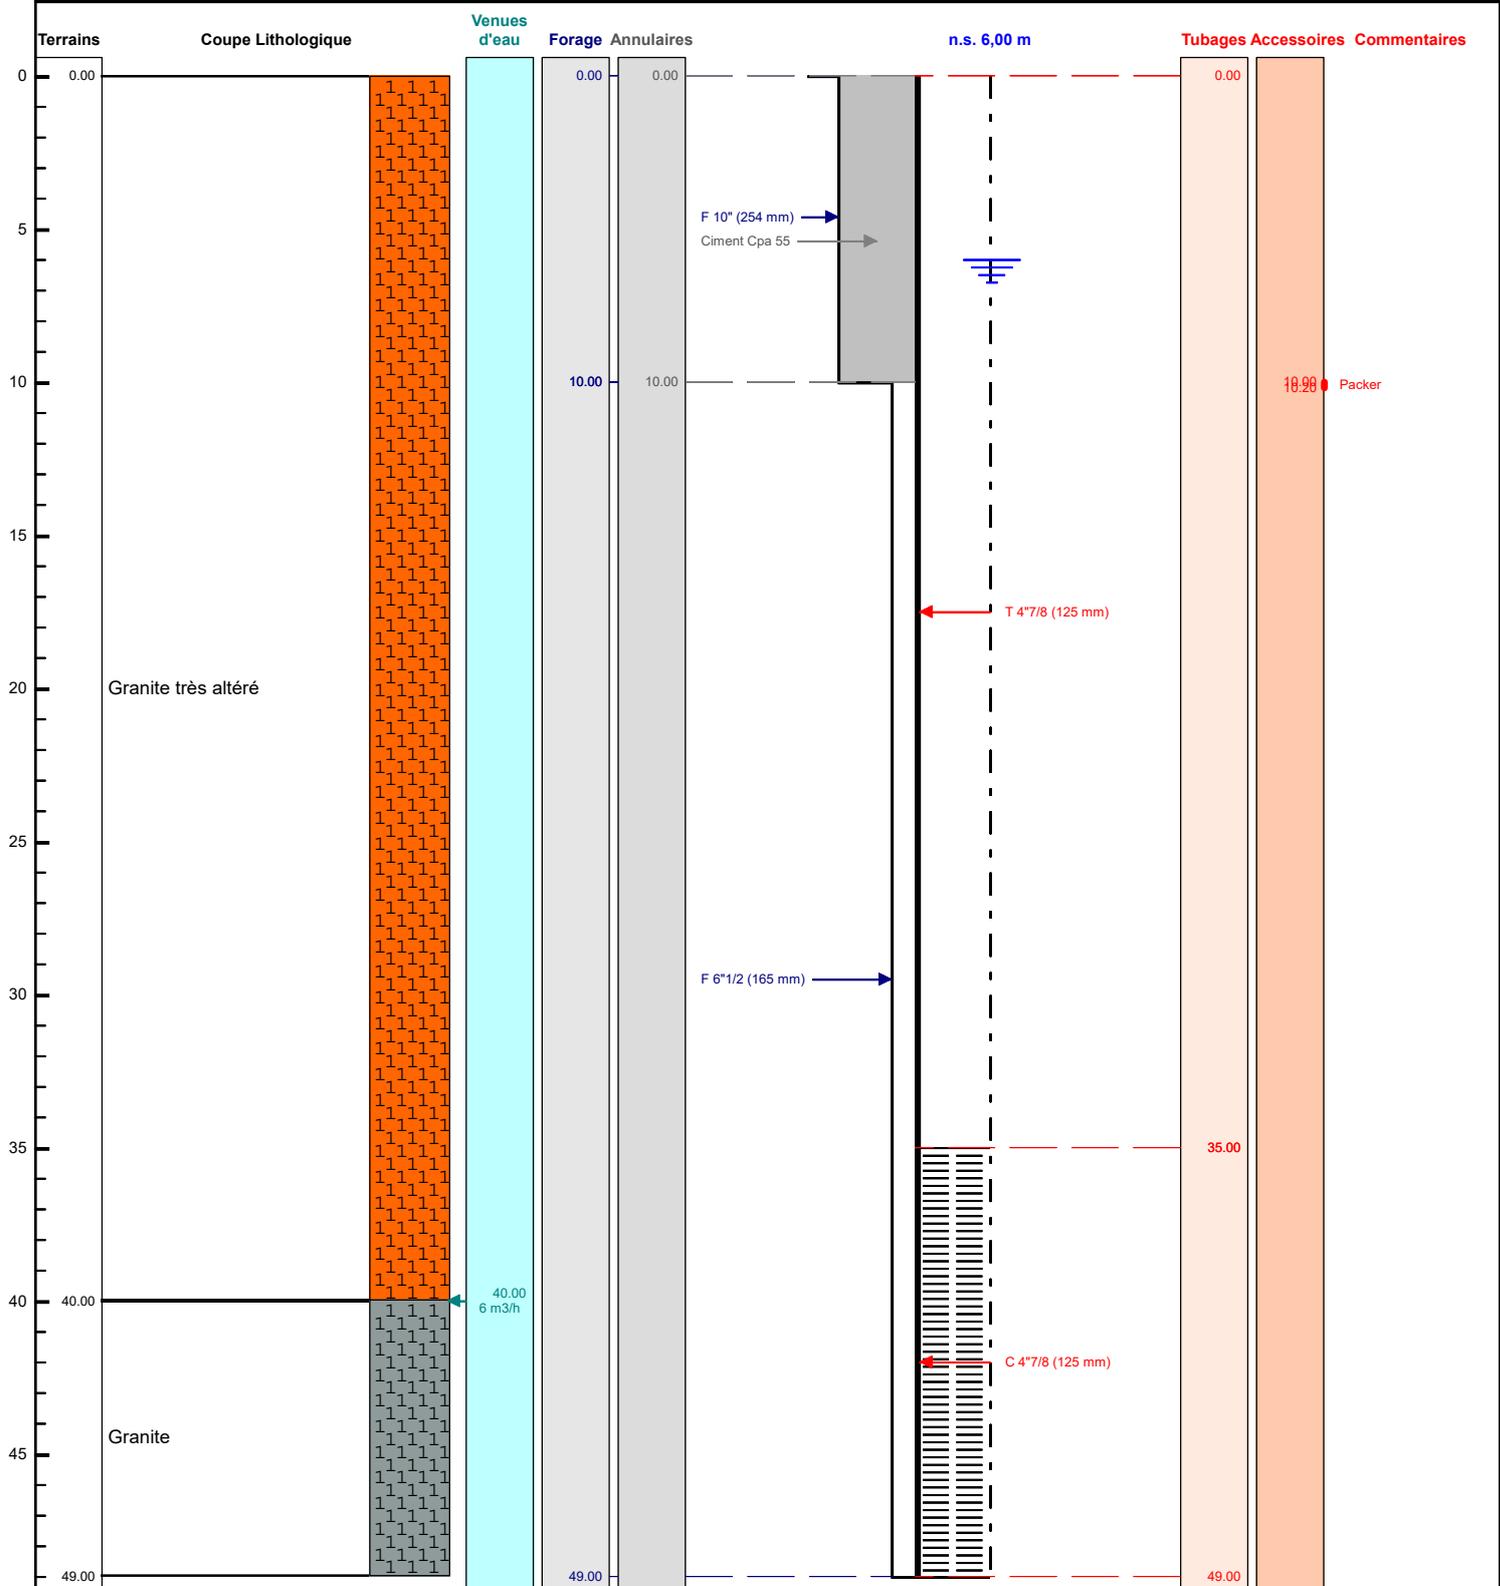

Le ...../...../..... à .....

CERTIFIE CONFORME A L'OUVRAGE EXECUTE

Tampon et signature du chef d'entreprise