

Client :

Maître d'oeuvre :

Localisation de l'ouvrage : ZAC Clichy Batignolles - rue Rostropovitch

75017 PARIS

Coordonnées de l'ouvrage :

Lambert 1 carto métrique

Longitude (X): 0

Latitude (Y): 0


Altitude sol (Z):

+41,000 m

Echelle : 1/462

Profondeurs en m au-dessous du repère zéro sol (signe + au-dessus)

Nombre de forages : 3

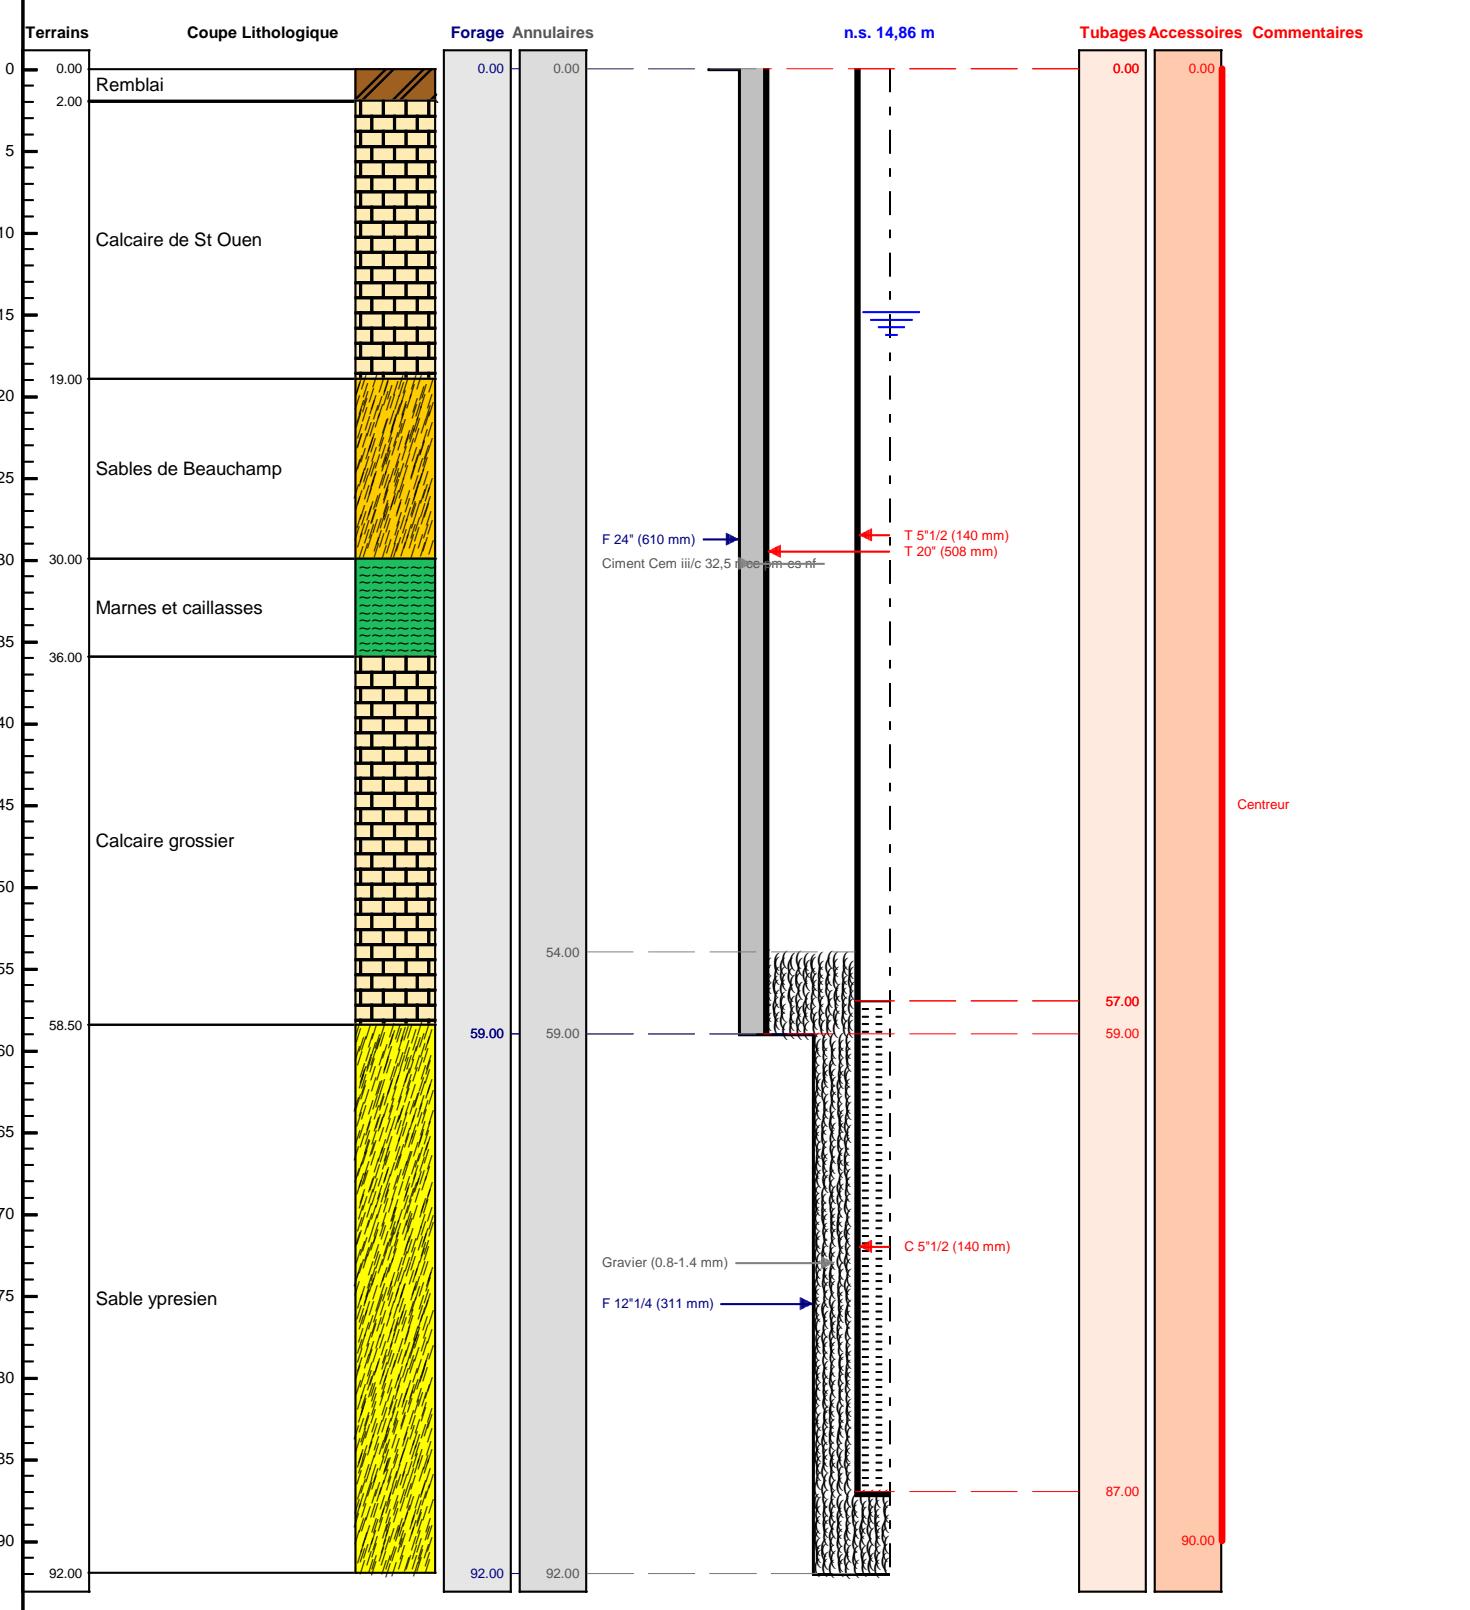

Le/...../..... à

CERTIFIE CONFORME A L'OUVRAGE EXECUTE

Tampon et signature du chef d'entreprise