


<b>F12 N5</b>		<b>Travaux réalisés :</b> du : 15/06/2016 au : 15/07/2016	<b>11/1</b>
<b>Client :</b>		<b>Coordonnées de l'ouvrage :</b>	
<b>Maitre d'oeuvre :</b>		Lambert 1 carto métrique	
<b>Localisation de l'ouvrage :</b>	<b>ZAC Cilichy Batignolles - rue Rostropovitch</b>	Longitude (X):	0
	<b>75017 PARIS</b>	Latitude (Y):	0
		Altitude sol (Z):	+41,000 m

Echelle : 1/457

Profondeurs en m au-dessous du repère zéro sol (signe + au-dessus)

Nombre de forages : 3

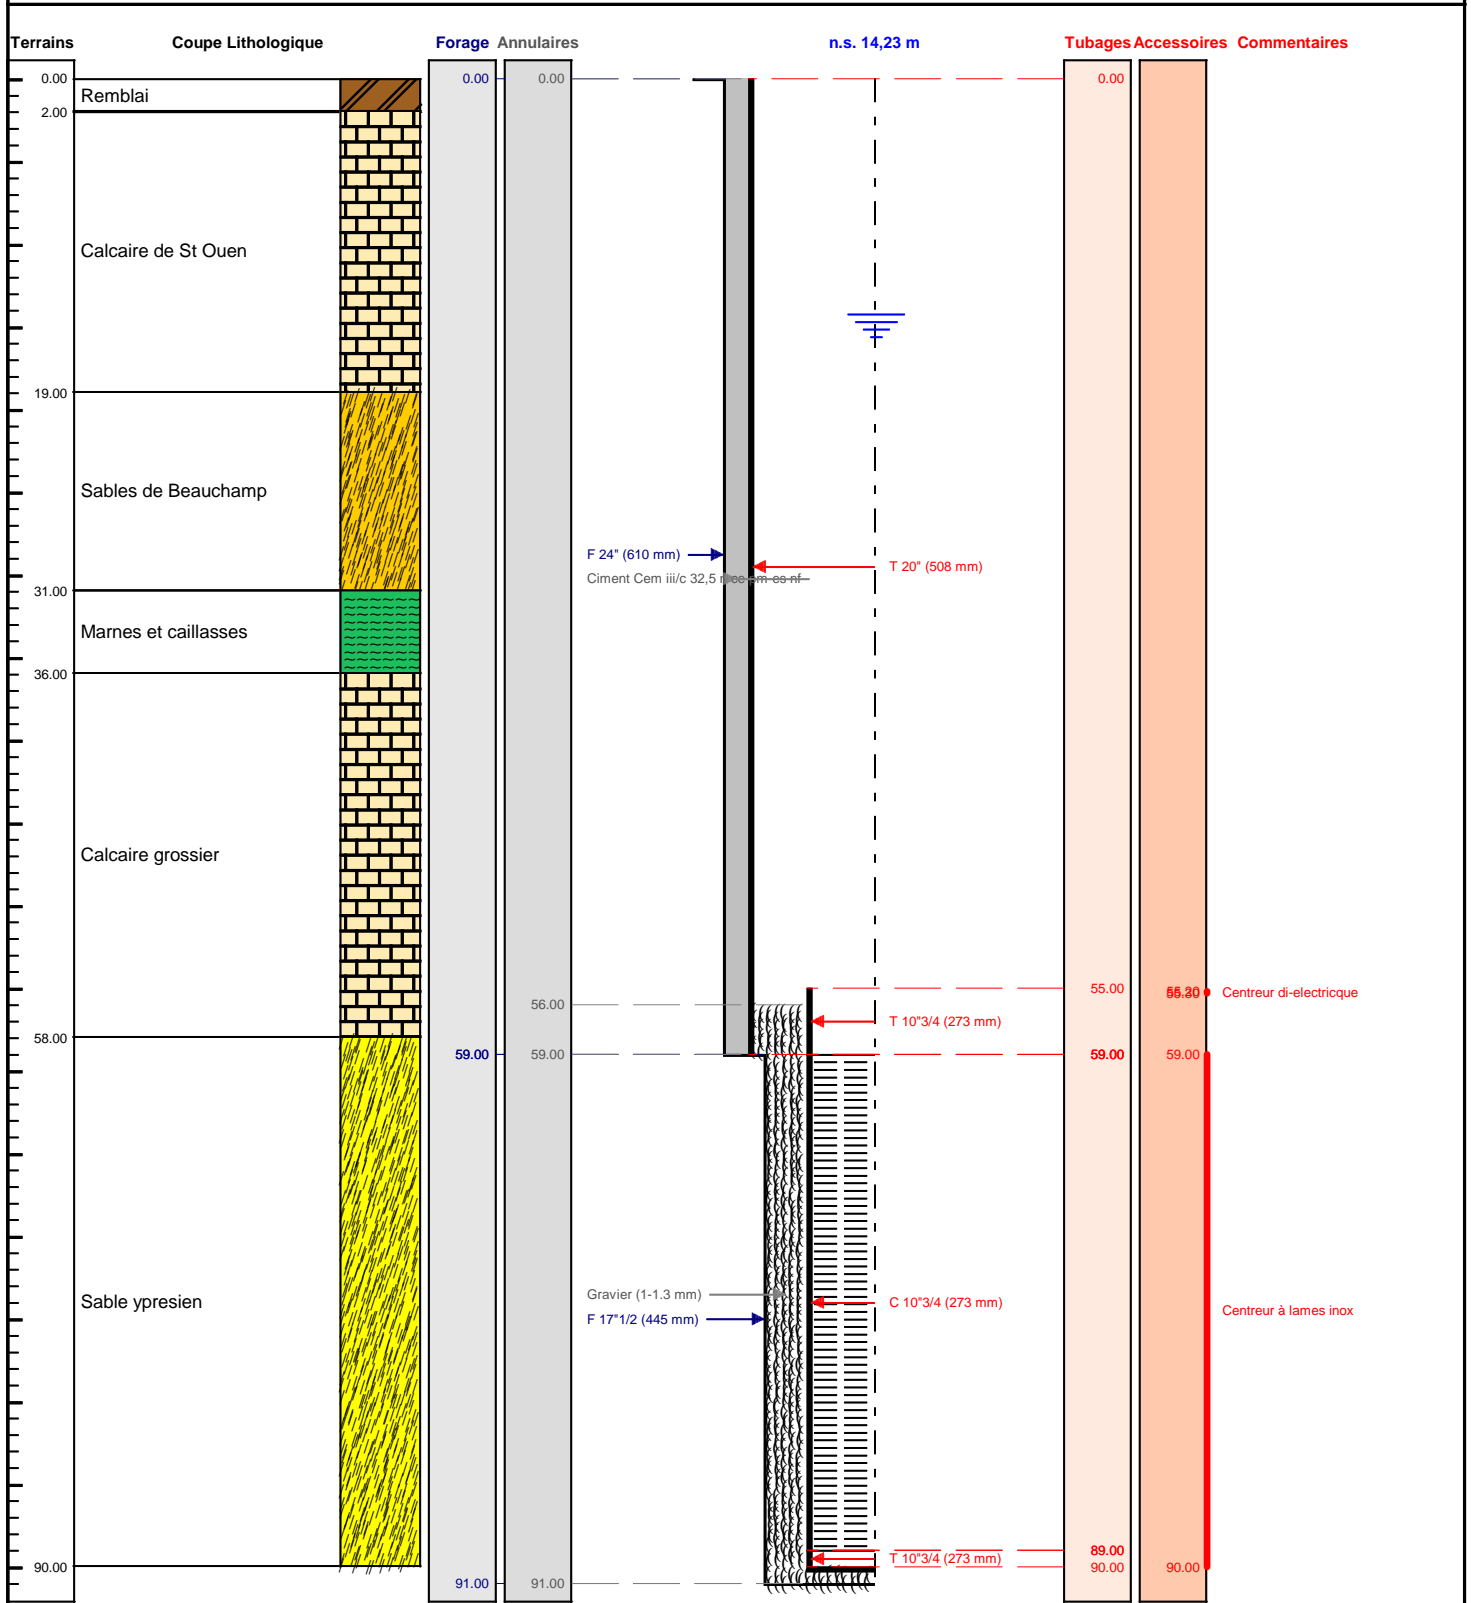

Le ...../...../..... à .....

CERTIFIE CONFORME A L'OUVRAGE EXECUTE

Tampon et signature du chef d'entreprise