

BSS003FKOS

DEPARTEMENT DES ALPES MARITIMES
COMMUNE DE VENCE
IMMEUBLE D'HABITATIONS
FIDERIM
INVESTIGATIONS GEOTECHNIQUES

FTQ 232-B

N° AFFAIRE		CENTRE	ANNEE	N° D'ORDRE		PIECE N°	
		E N	0 4	0 2 6		0 0 1	
E							
D							
C							
B							
A	26/03/2004	T. MENEROUD		P. VELLA		32	
INDICE	DATE	NOM	Visa	NOM	Visa	Nbre PAGES	PREMIERE DIFFUSION
		ETABLI PAR		VERIFIE PAR			MODIFICATIONS - OBSERVATIONS

DIRECTION REGIONALE :


FONDASOL Technique
Avenue des Templiers - lot N° 1 - Z.I. Napollon
13400 AUBAGNE
Tél. 04 42 03 42 00 - Fax 04 42 03 88 44
E-mail : marseille@fondasol.fr

Agences FONDASOL Technique :

AVIGNON : Centre d'Affaires la Cristole - RN 7 - 84140 MONTFAVET - Tél. 04 32 75 09 59 - Fax 04 32 75 09 58 - E-mail : avignon@fondasol.fr
MONTPELLIER : 8, rue Montels l'Eglise - ZA Puech-Radier - 34970 LATTES - Tél. 04 67 22 13 33 - Fax 04 67 22 14 33 - E-mail : montpellier@fondasol.fr
NICE : 19, rue des Clémentiniers - 06800 CAGNES SUR MER - Tél. 04 93 14 12 88 - Fax 04 93 14 12 90 - E-mail : nice@fondasol.fr

Laboratoire :

AVIGNON : 290, rue des Galoubets - 84140 MONTFAVET - Tél. 04 90 31 23 96 - Fax 04 90 32 59 83 - E-mail : laboratoire.avignon@fondasol.fr

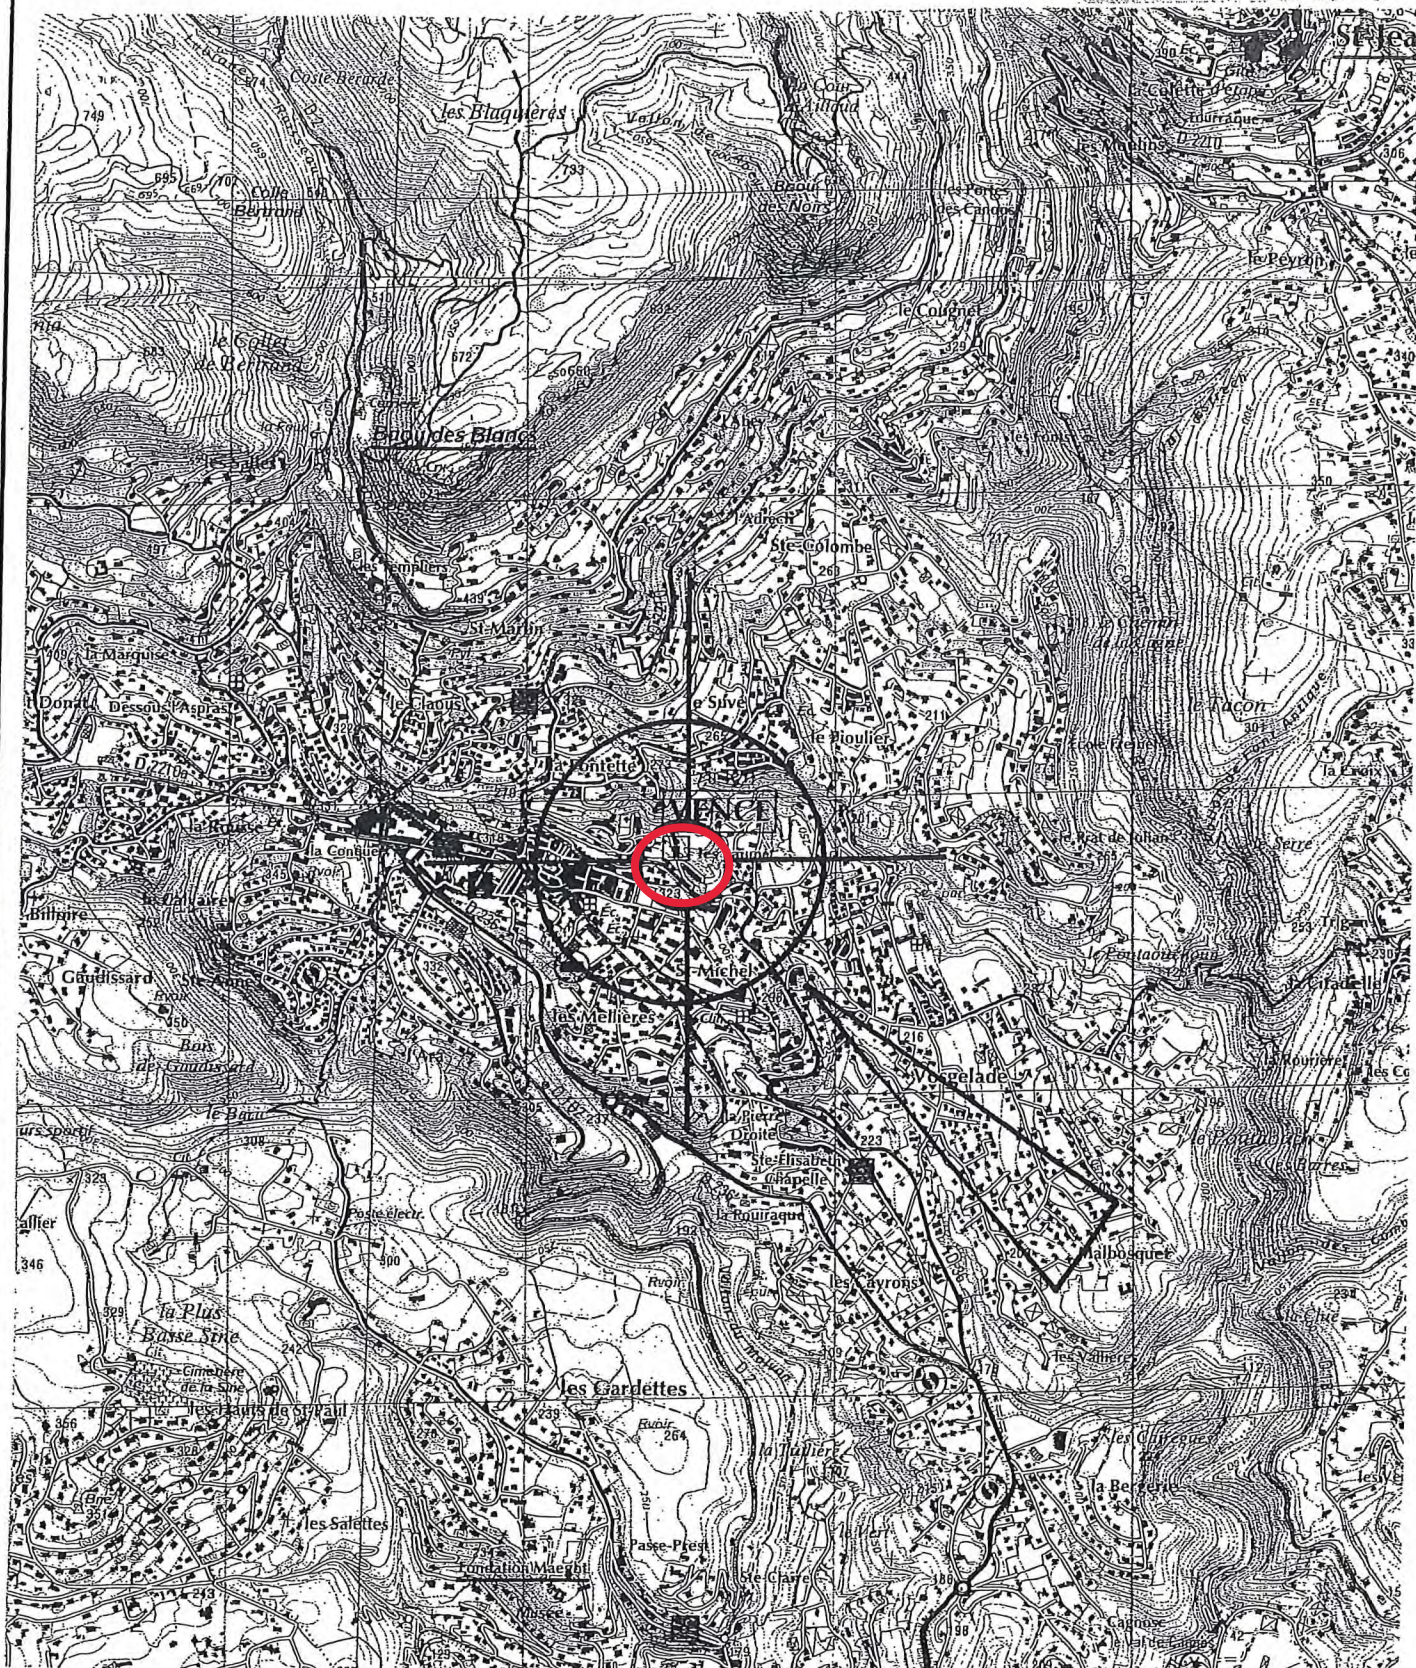

BSS003FKOS

FONDASOL

FONDASOL SUD EST

BUREAU D'ETUDES DE SOLS ET DE FONDATIONS
INGENIEURS CONSEILS

SONDAGES PRESSIOMETRIQUES
MECANIQUES DES SOLS
PRESSIOMETRES
LABORATOIRE
GEOTECHNIQUE ROUTIERE
ETUDES GEOPHYSIQUES
RADIO SONDAGES
ETUDES HYDROGEOLOGIQUES
ASSISTANCE TECHNIQUE

SIEGE SOCIAL-DIRECTION-LABORATOIRE
B-P 767 84035 AMIGNON Cedex 3 Tel: 03 31 23 55 Fax: 03 32 59 83

PROJET D'IMMEUBLE

VENCE

PLAN DE SITUATION

Date : 22-mars-04

N° Affaire : EN 04.026

Echelle : 1/25000e

Ingénieur

Dessinateur F. GOMES

AGENCE DE :
06 800 CAGNES SUR MER

Rue des clémentiniers


Tel : 04 93 14 12 88
Fax : 04 93 14 12 90

BSS003FKOS


43.72305 , 7.118807 SP1 + PZ

323 av general leclerc 06140 Vence

Parcelle : 000 / BM / 0170 Altitude : 277.37 m

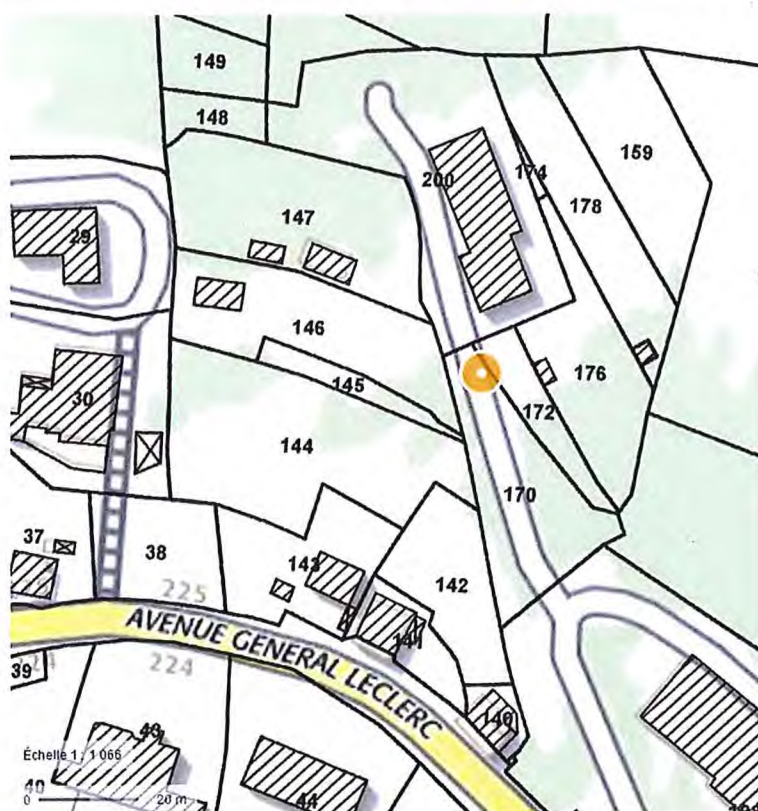

BSS003FKOS

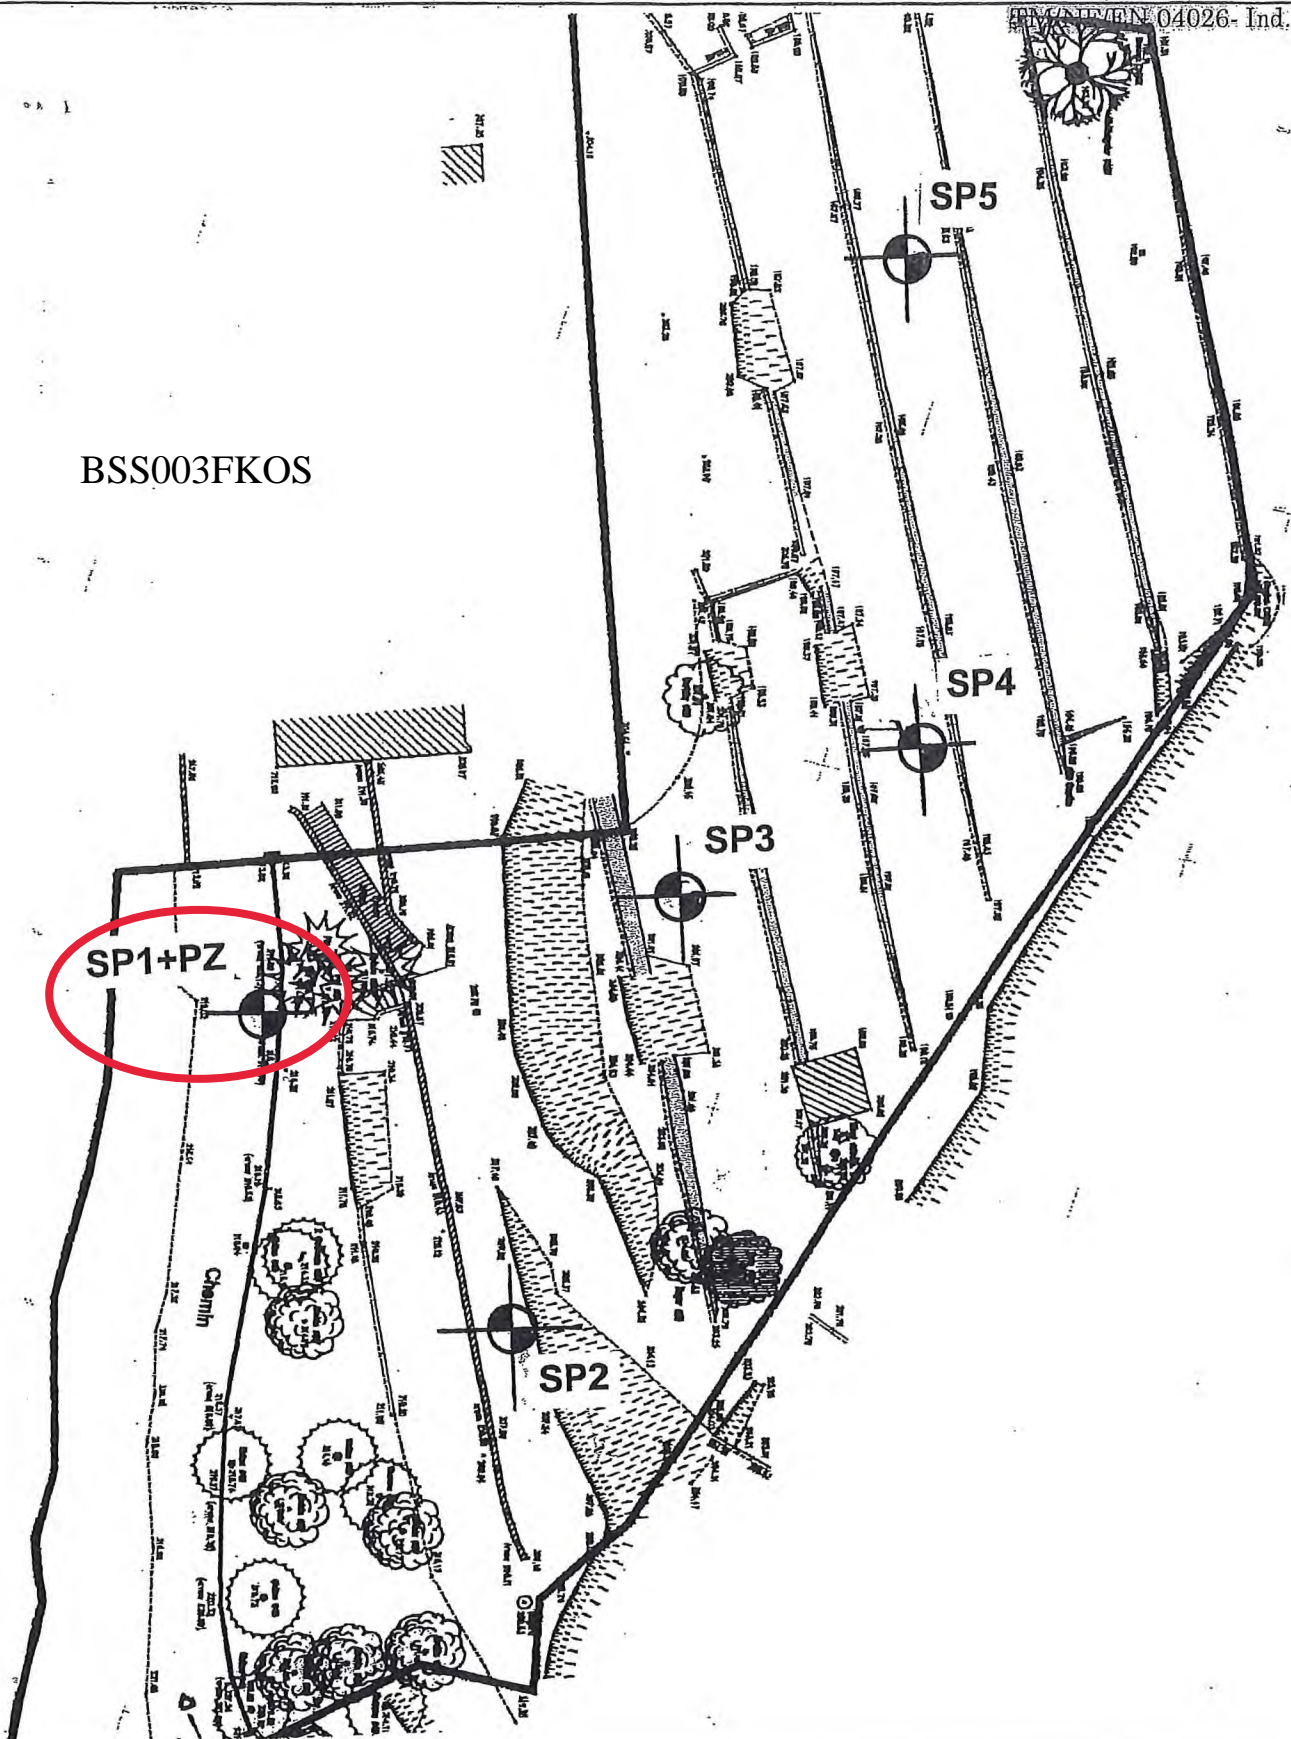

FONDASOL

FONDASOL SUD EST

BUREAU D'ETUDES DE SOLS ET DE FONDATIONS
INGENIEURS CONSEILS

SONDAGES PRESSIOMETRIQUES
MECANIQUES DES SOLS
PRESSIOMETRES
LABORATOIRE
GEOTECHNIQUE ROUTIERE
ETUDES GEOPHYSIQUES
RADIO SONDAGES
ETUDES HYDROGEOLOGIQUES
ASSISTANCE TECHNIQUE

SIEGE SOCIAL-DIRECTION-LABORATOIRE
B-P 767 84035 AVIGNON Cedex 3 Tel : 03 31 23 95 Fax : 03 32 55 83

PROJET D'IMMEUBLE

VENCE

PLAN D'IMPLANTATION DES SONDAGES

Date : 22-mars-04

N° Affaire : EN 04.026

Echelle :

Ingénieur

Dessinateur F. GOMES

AGENCE DE :
06 800 CAGNES SUR MER

Rue des clémentiniers




Tel : 04 93 14 12 88
Fax : 04 93 14 12 90

PROJET IMMEUBLE / VENCE

Date: 12/03/04

Inclinaison⁰: 0.

Fichier: SP1

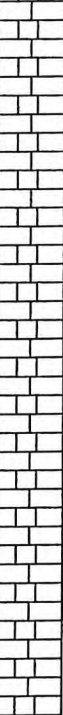ESSAIS REUS																						
COTES	PROFONDEUR	DESCRIPTION GEOLOGIQUE		EAU	OUTIL	TUBAGE	ECHELLE DES PROFONDEURS	E _M (MPa)				Pf	P1	P0	P1-P0							
								Ech.: 1/10				(MPa)	(MPa)	(MPa)	(MPa)							
215.00	0.						0	10	20	30	40	50	60									
		Eboulis à fin liant argileux.		Pas d'eau observée	Taillant Ø 64mm	Ø 68/83 mm	1	3.0							0.15	0.25	0.01	0.24				
							2	3.7											0.14	0.49	0.02	0.47
							3	3.0														
							4	14.6											0.58	1.18	0.04	1.14
210.70	4.30	Grès vert.					5															
209.60	5.40						6															
		Calcaire.					7															
							8															
							9															
							10															
							11															
							12															
							13															
							14															
							15															
200.00	15.00																					
								Piézomètre Ø 48/50mm + Tête Ville														