

FORAGE D'EAU

Client :

Maitre d'oeuvre :

Localisation de l'ouvrage :

78400 CHATOU

Travaux réalisés :
du : 06/07/2016 au : 08/07/2016

1/1

Coordonnées de l'ouvrage :

Lambert-93 métrique

Longitude (X): 638 169


Latitude (Y): 6 866 059

Altitude sol (Z): +27,00 m

Echelle : 1/106

Profondeurs en m au-dessous du repère zéro sol (signe + au-dessus)

Nombre de forages : 2

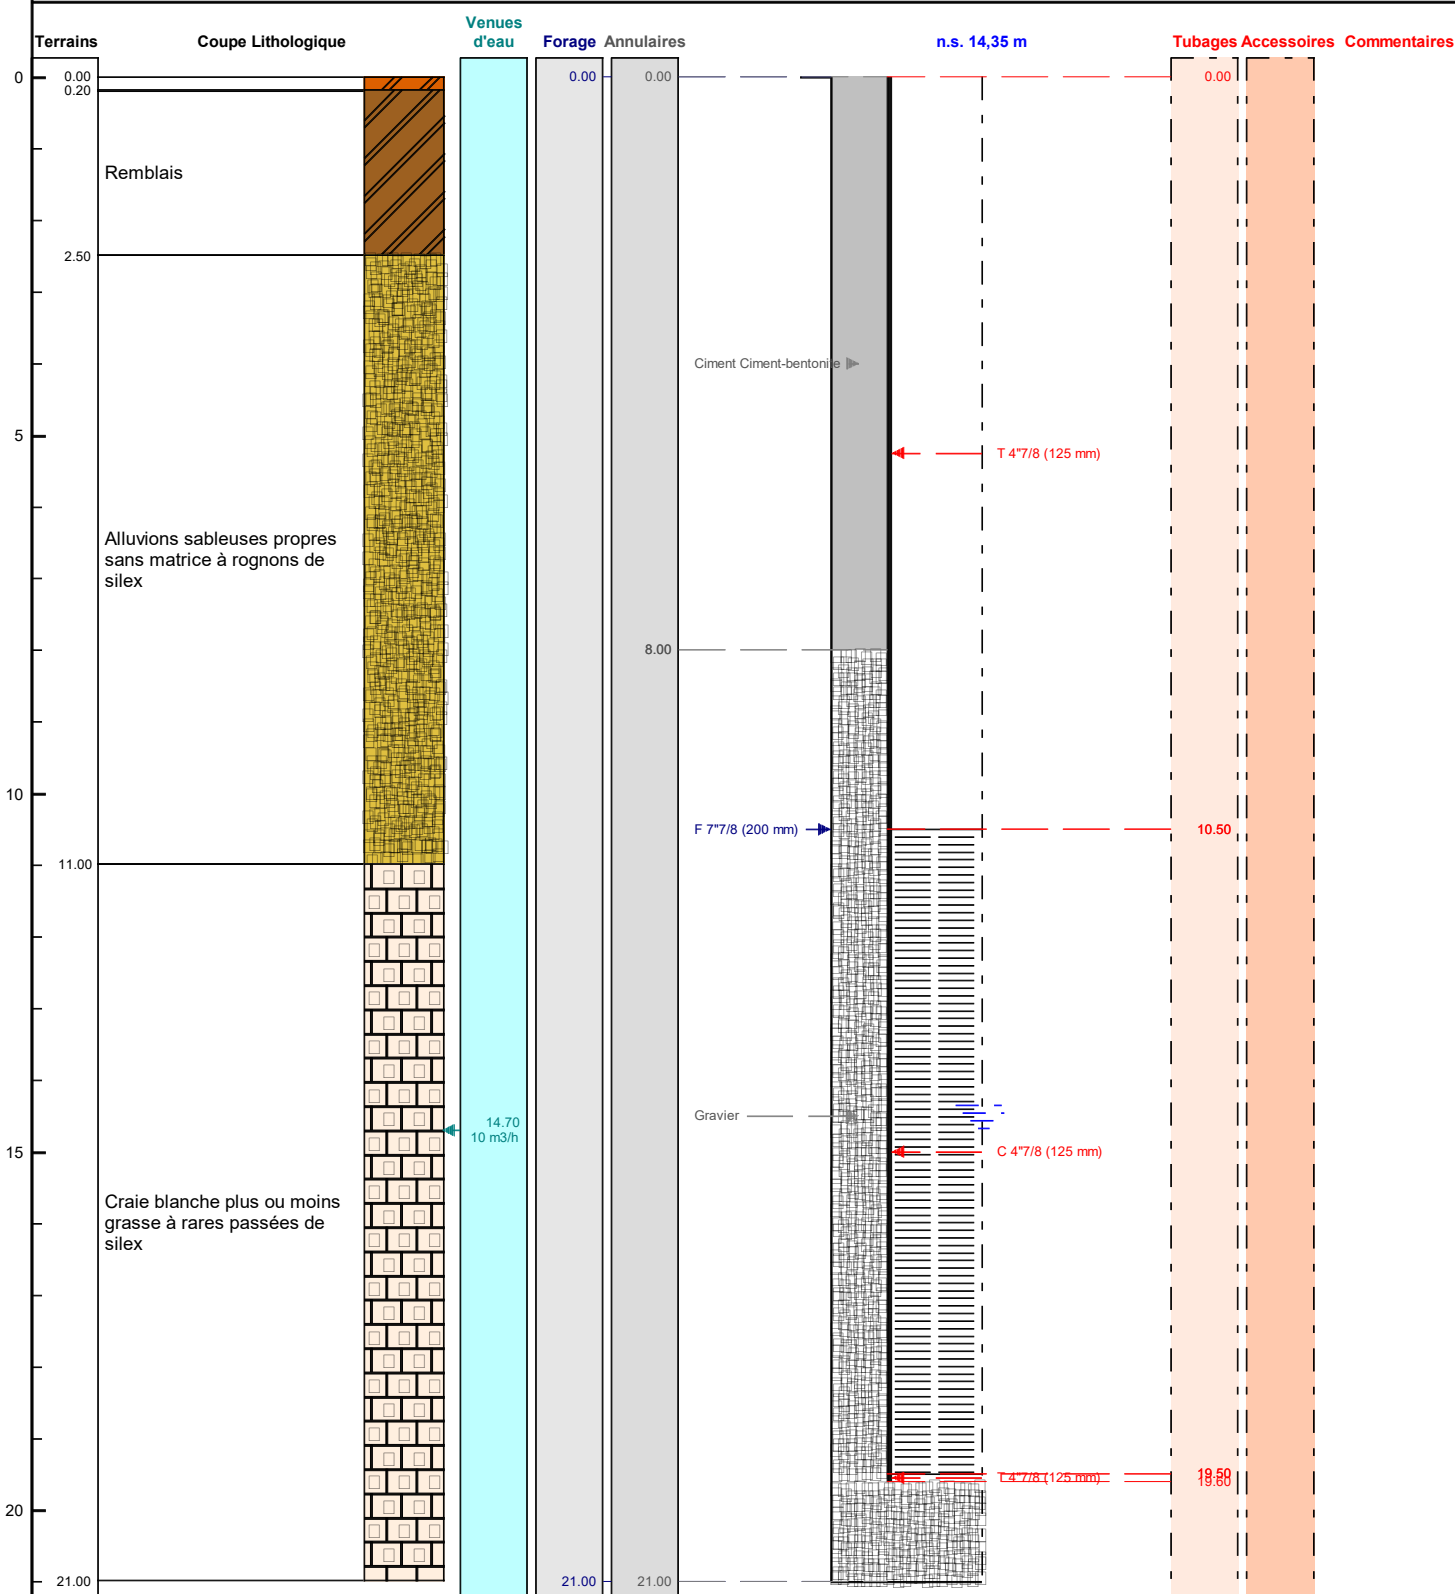

Le ...05./...08./...2016..... à EPINAC
CERTIFIÉ CONFORME A L'OUVRAGE EXECUTE
Tampon et signature du chef d'entreprise