


Client :
 Maître d'oeuvre :
 Localisation de l'ouvrage :

Coordonnées de l'ouvrage :
 Géographique
 Longitude (X): 032°18'17,03"E
 Latitude (Y): 048°23'48,01"N
 Altitude sol (Z): +77,000 m

Echelle : 1/176

Profondeurs en m au-dessous du repère zéro sol (signe + au-dessus)

Nombre de forages : 1

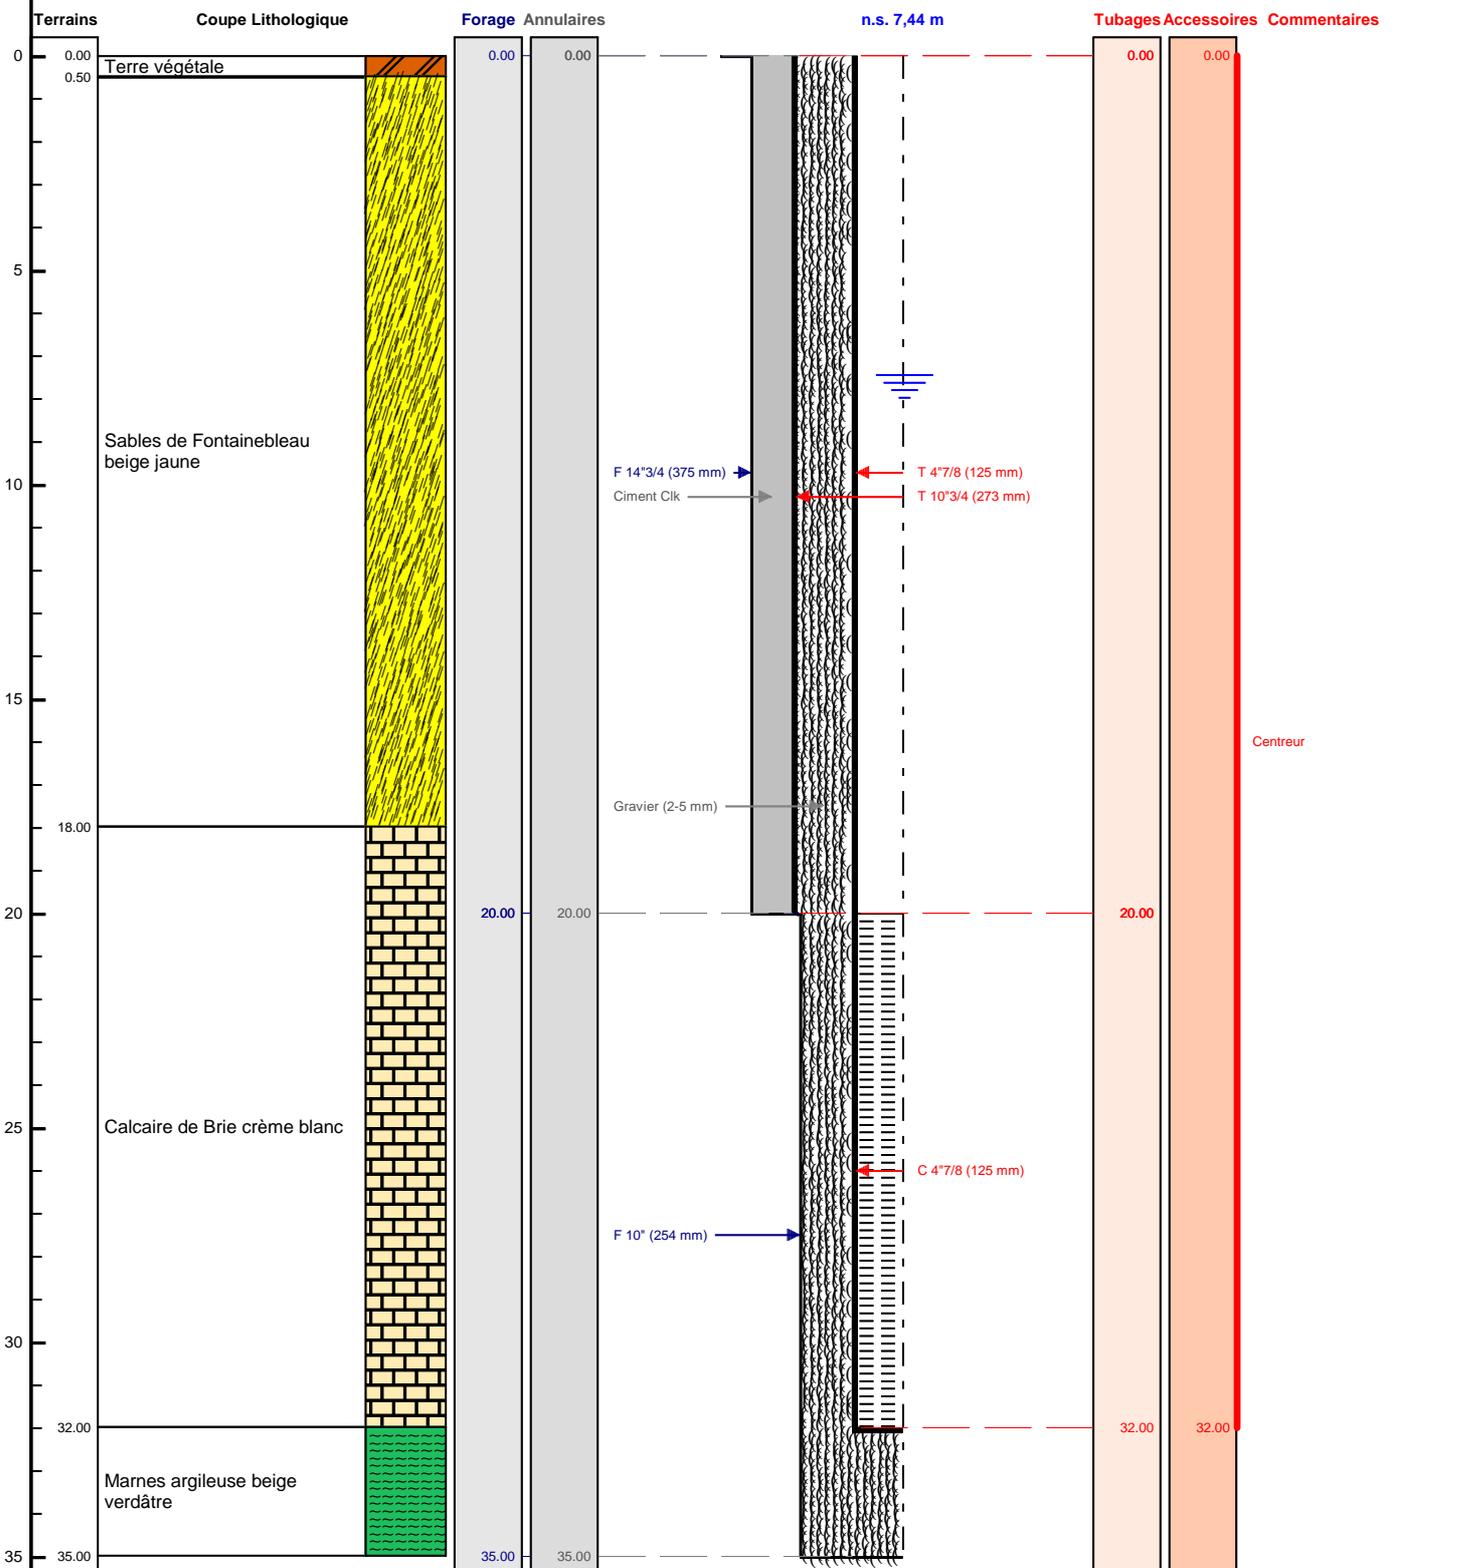

Le/...../..... à
 CERTIFIE CONFORME A L'OUVRAGE EXECUTE
 Tampon et signature du chef d'entreprise