

DOSSIER TECHNIQUE

FORAGE D'EAU

Entreprise:	BONNIER FORAGES
Client:	MAIRIE DE RENNES Direction des jardins 35031 RENNES CEDEX
Maître d'oeuvre:	BONNIER FORAGES ZA de la Garenne 35130 LA GUERCHE DE BRETAGNE
Exploitant:	MAIRIE DE RENNES Direction des jardins 35031 RENNES CEDEX

Code National BSS : 0003 / FPCK

N° Déclaration ** :

Police de l'eau * :

* Numéro de déclaration au titre de la police de l'eau

** N° d'enregistrement de déclaration préalable

Lieu de l'ouvrage : Parc du Thabor
35000 RENNES

Coordonnées : Longitude 352 586 Latitude 6 789 525 **Altitude :** 0.00 m
Zone Lambert-93 métrique

Nombre de forages : 1

Date début de l'ouvrage : 13/11/2018

Resp. M. Ouvrage :

Date fin de l'ouvrage : 16/11/2018

Resp. M. Oeuvre :

Machine : Ecofore 903

Resp. Chantier : PICHON

Date début pompage : **Niveau statique non perturbé :** 0.00 m

Date fin de pompage : **Débit Maxi. d'essai :** 2.50 m3/h

Nombre de nappes identifiées : **Rabattement correspondant :** 0.00 m

Notes :

TRONCONS de L'OUVRAGE

FORAGE D'EAU

Client:	MAIRIE DE RENNES		
Maître d'oeuvre:	BONNIER FORAGES		
Lieu de l'ouvrage :	Parc du Thabor		
	35000	RENNES	

LITHOLOGIE

De	à	Libellé
0.00	6.00	Schiste marron
6.00	22.00	Schiste marron dur
22.00	100.00	Schiste gris

FORAGE

De	à	Ø"	Ømm	Mode de forage	Fluide de forage
0.00	9.00	9"7/8	250.00	M.f.t.	Air
9.00	100.00	7"	178.00	M.f.t.	Air

* Reconnaissance

ARRIVEES D'EAU

Profondeur (m)	Débit (m3/heure)
30.00	2.50

TUBAGE

De	à	Ø"	Ømm	Épais.	Ecra.	Nature du tubage	Type	Slot	Vide %
0.00	28.00	5"1/2	140.00	0.00		P.v.c.	Tube-plein		
28.00	44.00	5"1/2	140.00	0.00		P.v.c.	Crepine fentes		
44.00	56.00	5"1/2	140.00	0.00		P.v.c.	Tube-plein		
56.00	60.00	5"1/2	140.00	0.00		P.v.c.	Crepine fentes		
60.00	76.00	5"1/2	140.00	0.00		P.v.c.	Tube-plein		
76.00	80.00	5"1/2	140.00	0.00		P.v.c.	Crepine fentes		
80.00	92.00	5"1/2	140.00	0.00		P.v.c.	Tube-plein		
92.00	96.00	5"1/2	140.00	0.00		P.v.c.	Crepine fentes		
96.00	100.00	5"1/2	140.00	0.00		P.v.c.	Tube-plein		

REMPLISSAGE

De	à	Ø"	Ømm	Matériau	Nature	Méthode de pose	Texture	Gra. (mm)	Vol. m3
0.00	12.00	5"1/2	140.00	Ciment	Clk	Sous pression			
12.00	14.00	5"1/2	140.00	Billes-argile	Sopranite				

ACCESSOIRE

De	à	Type d'accessoire
14.00	14.00	Packer

Client :

MAIRIE DE RENNES

Maitre d'oeuvre :

BONNIER FORAGES

Localisation de l'ouvrage :

Parc du Thabor

35000 RENNES

Coordonnées de l'ouvrage :

Lambert-93 métrique

Longitude (X):

352 586

Latitude (Y):

6 789 525


Altitude sol (Z):

+0,000 m

Echelle : 1/503

Profondeurs en m au-dessous du repère zéro sol (signe + au-dessus)

Nombre de forages : 1

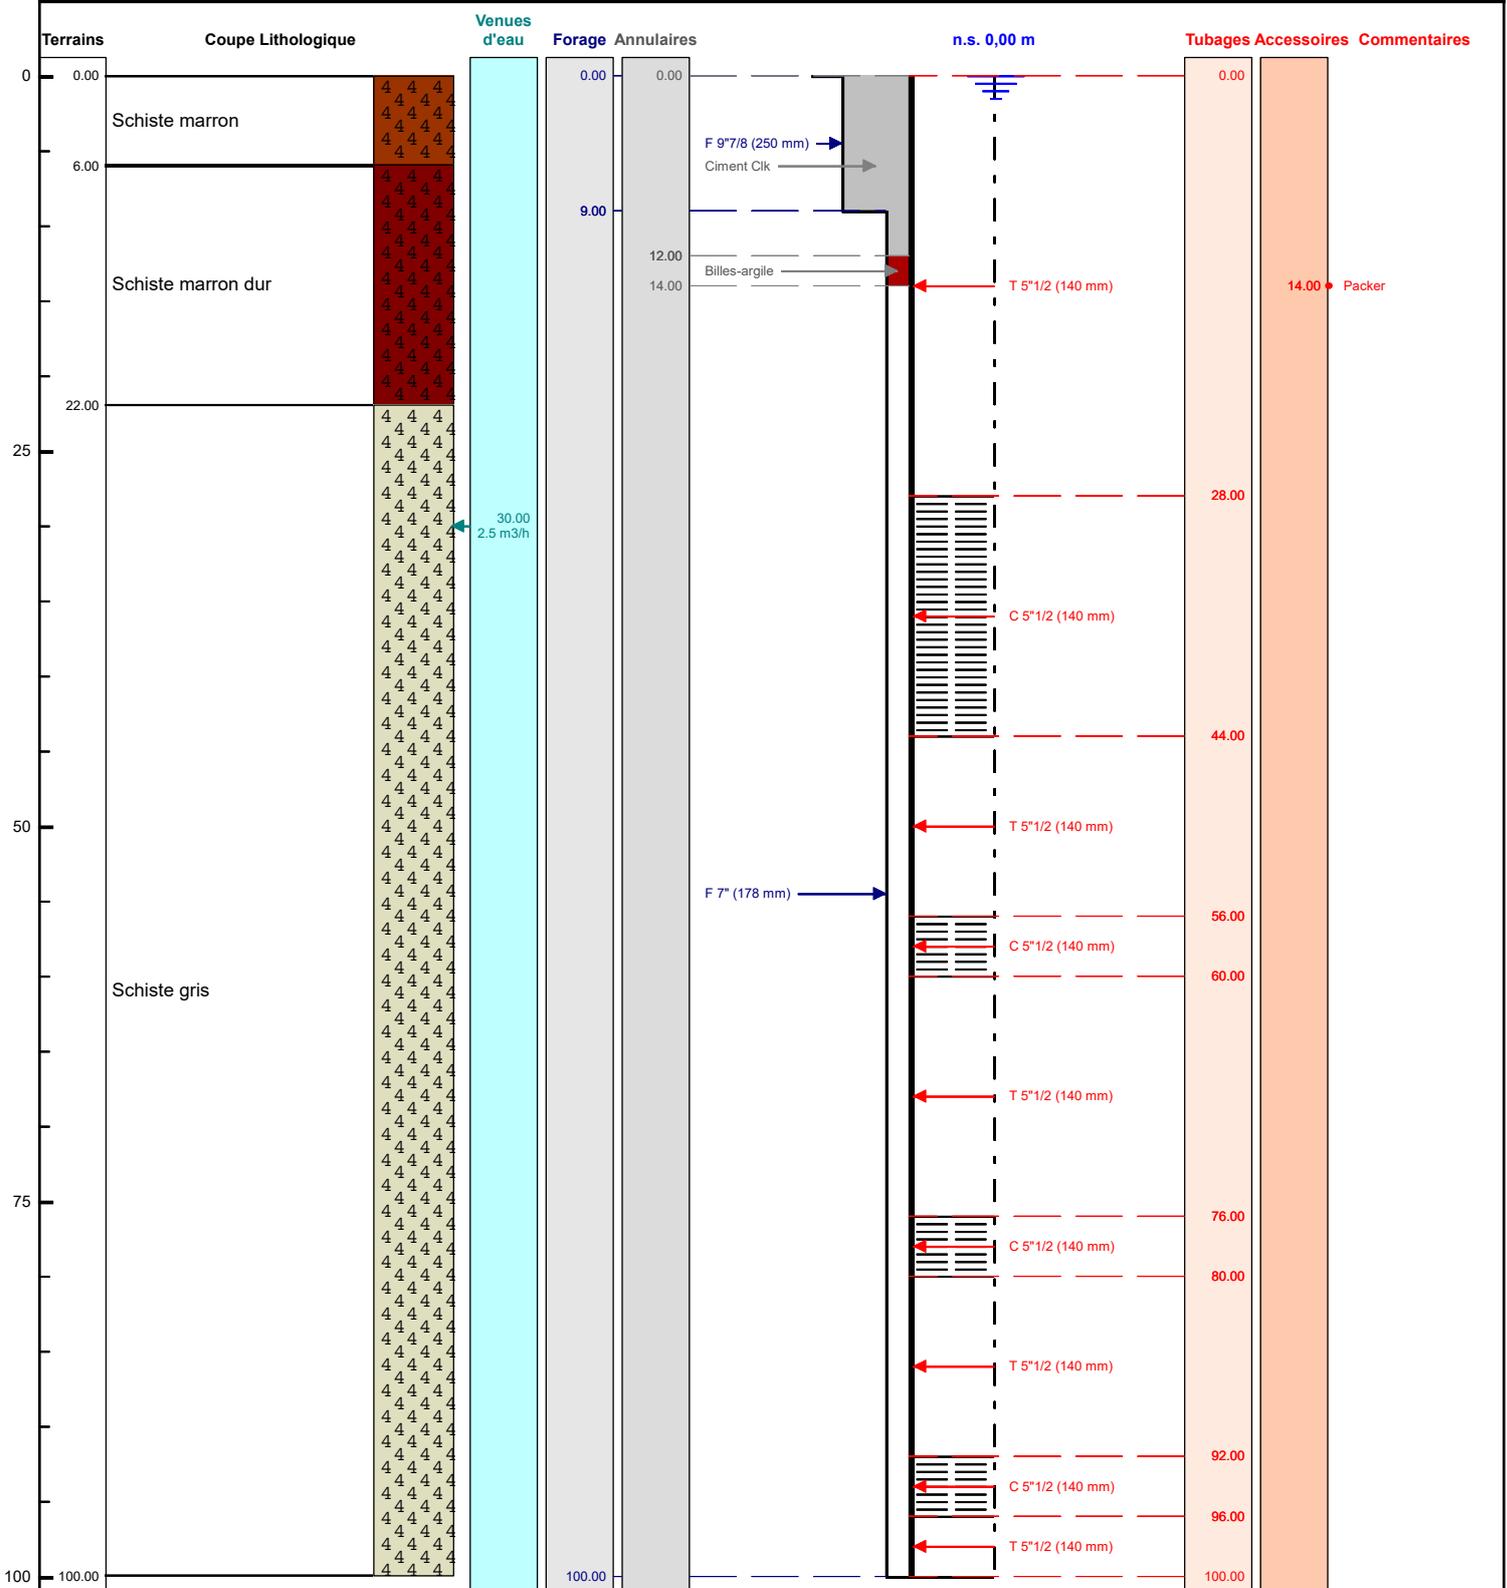

Le/...../..... à
 CERTIFIE CONFORME A L'OUVRAGE EXECUTE
 Tampon et signature du chef d'entreprise