

RAPPORT TRAVAUX:PIEZOMETRE

Client :

INERIS

Maitre d'oeuvre :

SOLEXPERTS

Localisation de l'ouvrage : Route de Courcelles (Section U Parcelle n° 211)

60840 CATENOY

Travaux réalisés :

du : 08/11/2018 au : 09/11/2018

111

Coordonnées de l'ouvrage :

Lambert 2 étendu métrique

Longitude (X): 612 428


Latitude (Y): 2 485 627

Altitude sol (Z): +61,000 m

Echelle : 1/131

Profondeurs en m au-dessous du repère zéro sol (signe + au-dessus)

Nombre de forages : 1

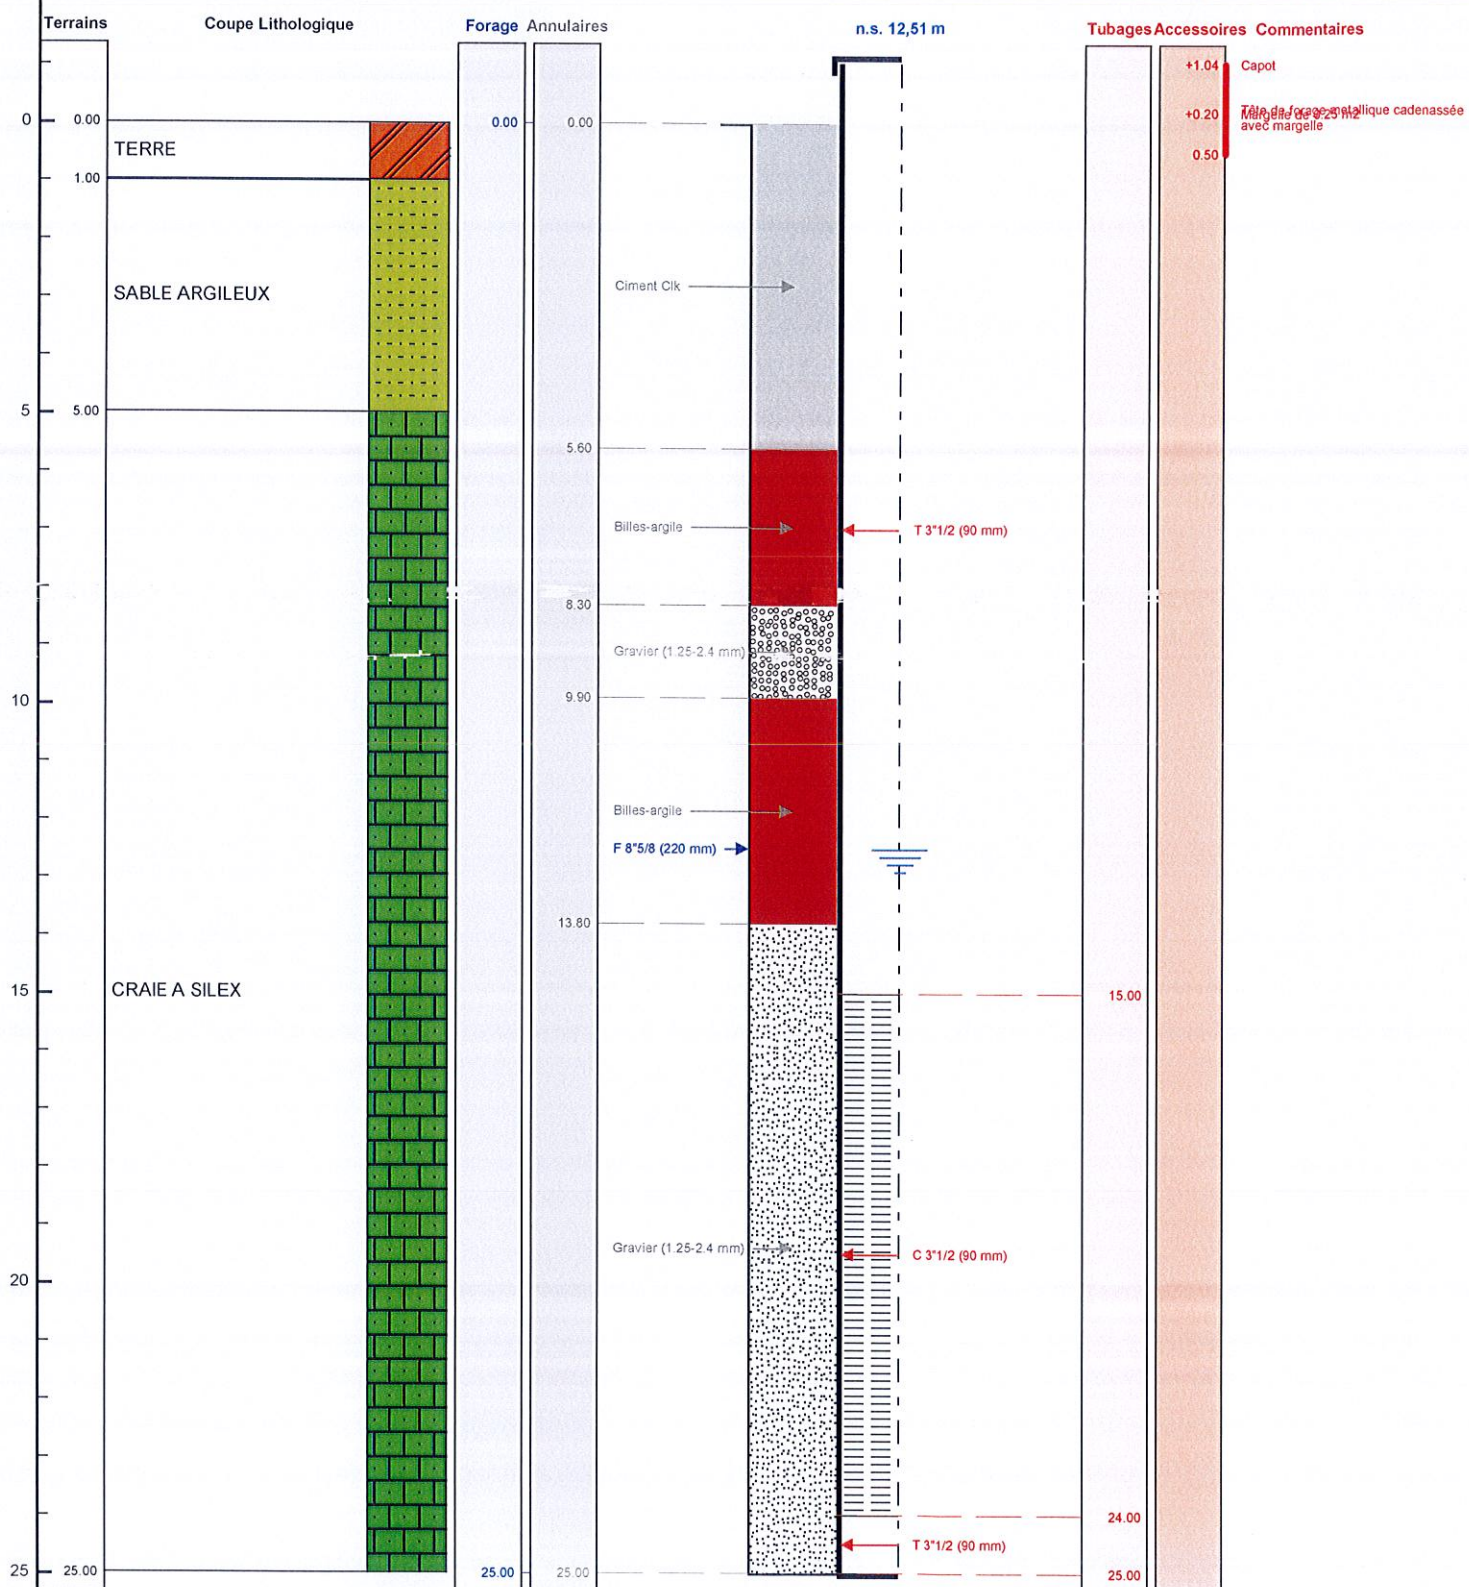

Le 29/11/18 à Cerisy
CERTIFIE CONFORME A L'OUVRAGE EXECUTE
Tampon et signature du chef d'entreprise

SARL PICARDOIE FORAGES
MECANIQUE GEOLOGIQUE - HYDROGEOLOGIQUE
2, Rue de la République - 80800 CERISY
Tel : 03 22 76 64 53 - Fax : 03 22 76 64 55
CAPITAUX 9146006 - RC B 324 950 692
APE 452 U

Lambert 2 étendu métrique Long.: 612 428 Lat.: 2 485 627 Alt.: +61,000 m

PAGE: 3