

# DOSSIER TECHNIQUE

PZ3

BSS003GCYK

<b>Entreprise:</b>	<b>AQUITAINE FORAGE</b>
<b>Client:</b>	<b>SIBA</b> 16 allée Corrigan 33311 ARCACHON CEDEX
<b>Maître d'oeuvre:</b>	<b>GEOTEC</b> 1, rue pierre et marie curie 33525 BRUGES CEDEX
<b>Exploitant:</b>	

**Code National BSS :**

**N° Déclaration \*\* :**

**Police de l'eau \* :**

\* Numéro de déclaration au titre de la police de l'eau

\*\* N° d'enregistrement de déclaration préalable

**Lieu de l'ouvrage :** Parc de la Chêneraie  
33470 GUJAN MESTRAS

**Coordonnées :** **Longitude** 325 903 **Latitude** 1 965 750 **Altitude :** 3.50 m  
**Zone** Lambert 2 étendu métrique

**Nombre de forages :** 1

**Date début de l'ouvrage :** 20/10/2018

**Resp. M. Ouvrage :**

**Date fin de l'ouvrage :** 20/10/2018

**Resp. M. Oeuvre :**

**Machine :** TB350

**Resp. Chantier :**

**Date début pompage :** **Niveau statique non perturbé :** 2.00 m

**Date fin de pompage :** **Débit Maxi. d'essai :** 0.00 m3/h

**Nombre de nappes identifiées :** 1 **Rabattement correspondant :** 0.00 m

**Notes :**

## TRONCONS de L'OUVRAGE

PZ3

BSS003G CYK

Client:	SIBA
Maître d'oeuvre:	GEOTEC
Lieu de l'ouvrage :	Parc de la Chêneraie
	33470 GUJAN MESTRAS

## LITHOLOGIE

De	à	Libellé
0.00	15.00	Sables

## FORAGE

De	à	Ø"	Ømm	Mode de forage	Fluide de forage
0.00	15.00	2"1/2	64.00	Rotary	Boue

\* Reconnaissance

## TUBAGE

De	à	Ø"	Ømm	Epais.	Ecra.	Nature du tubage	Type	Slot	Vide %
0.00	15.00	3"1/8	80.00	0.00		Acier-api	Tube-plein		

## REEMPLISSAGE

De	à	Ø"	Ømm	Matériau	Nature	Méthode de pose	Texture	Gra. (mm)	Vol. m3
0.00	1.00	3"1/8	80.00	Billes-argile	Sopranite				
1.00	15.00	3"1/8	80.00	Gravier	Sable	Gravitaire	Roule		

PZ3

Travaux réalisés : 1/1  
du : 20/10/2018 au : 20/10/2018


Client : SIBA  
Maitre d'oeuvre : GEOTEC  
Localisation de l'ouvrage : Parc de la Chêneraie  
33470 GUJAN MESTRAS

Coordonnées de l'ouvrage :  
Lambert 2 étendu métrique  
Longitude (X): 325 903  
Latitude (Y): 1 965 750  
Altitude sol (Z): +3,500 m

Echelle : 1/75

Profondeurs en m au-dessous du repère zéro sol (signe + au-dessus)

Nombre de forages : 1

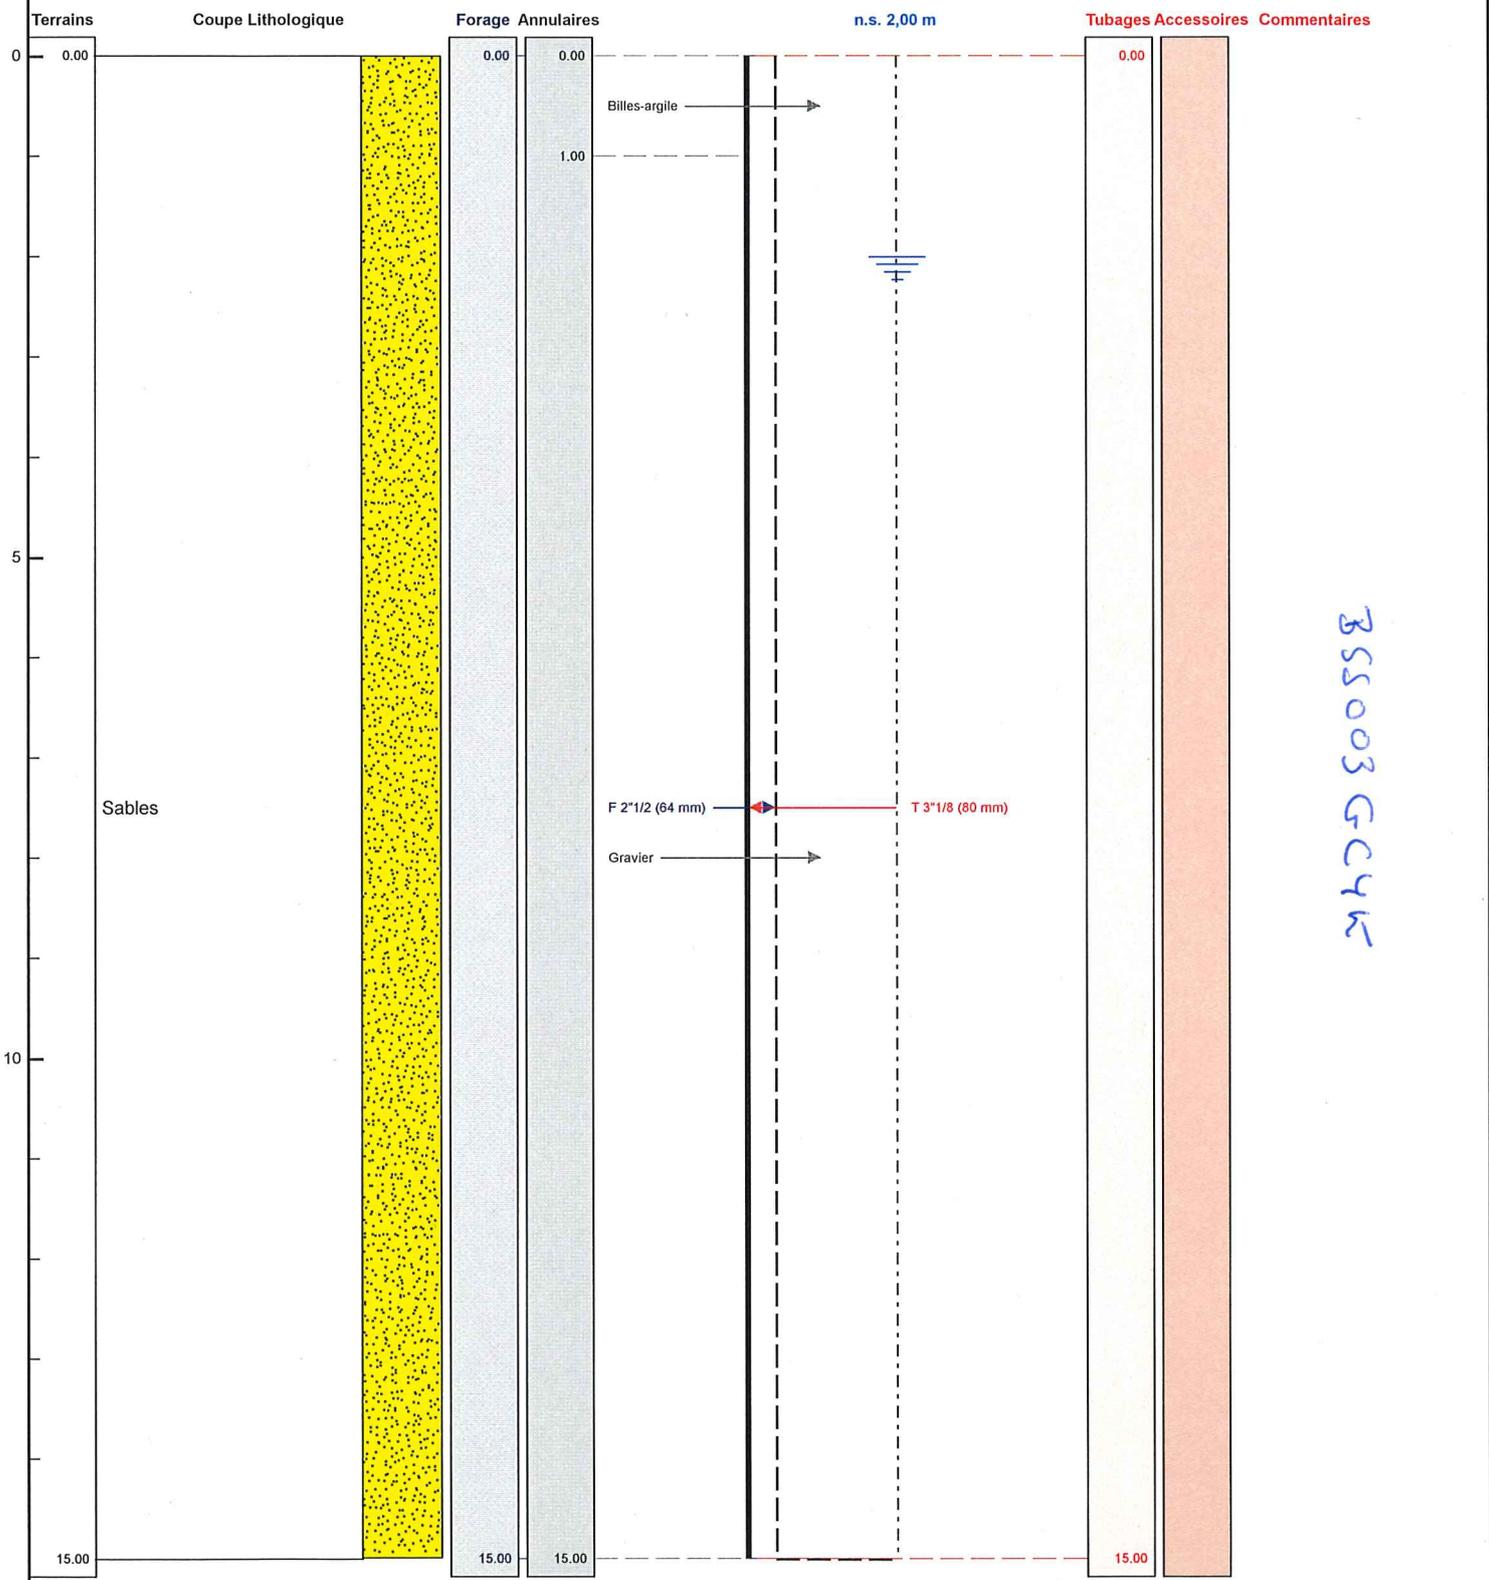

Le ...../...../..... à .....  
CERTIFIE CONFORME A L'OUVRAGE EXECUTE  
Tampon et signature du chef d'entreprise