

DOSSIER TECHNIQUE

PZ4

BSS003 GCXY

Entreprise:	AQUITAINE FORAGE
Client:	SIBA 16 allée Corrigan 33311 ARCACHON CEDEX
Maître d'oeuvre:	GEOTEC 1, rue pierre et marie curie 33525 BRUGES CEDEX
Exploitant:	

Code National BSS :

N° Déclaration ** :

Police de l'eau * :

* Numéro de déclaration au titre de la police de l'eau

** N° d'enregistrement de déclaration préalable

Lieu de l'ouvrage : Parc de la Chêneraie
33470 GUJAN MESTRAS

Coordonnées : Longitude 326 169 Latitude 1 964 724 Altitude : 6.80 m
Zone Lambert 2 étendu métrique

Nombre de forages : 1

Date début de l'ouvrage : 07/11/2018

Resp. M. Ouvrage :

Date fin de l'ouvrage : 07/11/2018

Resp. M. Oeuvre :

Machine : TB350

Resp. Chantier :

Date début pompage :

Niveau statique non perturbé : 3.00 m

Date fin de pompage :

Débit Maxi. d'essai : 0.00 m3/h

Nombre de nappes identifiées : 1

Rabattement correspondant : 0.00 m

Notes :

TRONCONS de L'OUVRAGE

PZ4

BSS003GCXY

Client: SIBA
Maître d'oeuvre: GEOTEC
Lieu de l'ouvrage : Parc de la Chêneraie
33470 GUJAN MESTRAS

LITHOLOGIE

De	à	Libellé
0.00	15.00	Sables
15.00	20.00	Sable à passages tourbeux

FORAGE

De	à	Ø"	Ømm	Mode de forage	Fluide de forage
0.00	15.00	2"1/2	64.00	Rotary	Boue

* Reconnaissance

TUBAGE

De	à	Ø"	Ømm	Epais.	Ecra.	Nature du tubage	Type	Slot	Vide %
0.00	20.00	3"1/8	80.00	0.00		Acier-api	Tube-plein		

REEMPLISSAGE

De	à	Ø"	Ømm	Matériau	Nature	Méthode de pose	Texture	Gra. (mm)	Vol. m3
0.00	1.00	3"1/8	80.00	Billes-argile	Sopranite				
1.00	20.00	3"1/8	80.00	Gravier	Sable	Gravitaire	Roule		

PZ4

Travaux réalisés : 1/1
du : 07/11/2018 au : 07/11/2018

Client :

SIBA

Maitre d'oeuvre :

GEOTEC

Localisation de l'ouvrage : Parc de la Chêneraie

33470 GUJAN MESTRAS

Coordonnées de l'ouvrage :

Lambert 2 étendu métrique

Longitude (X): 326 169


Latitude (Y): 1 964 724

Altitude sol (Z): +6,800 m

Echelle : 1/101

Profondeurs en m au-dessous du repère zéro sol (signe + au-dessus)

Nombre de forages : 1

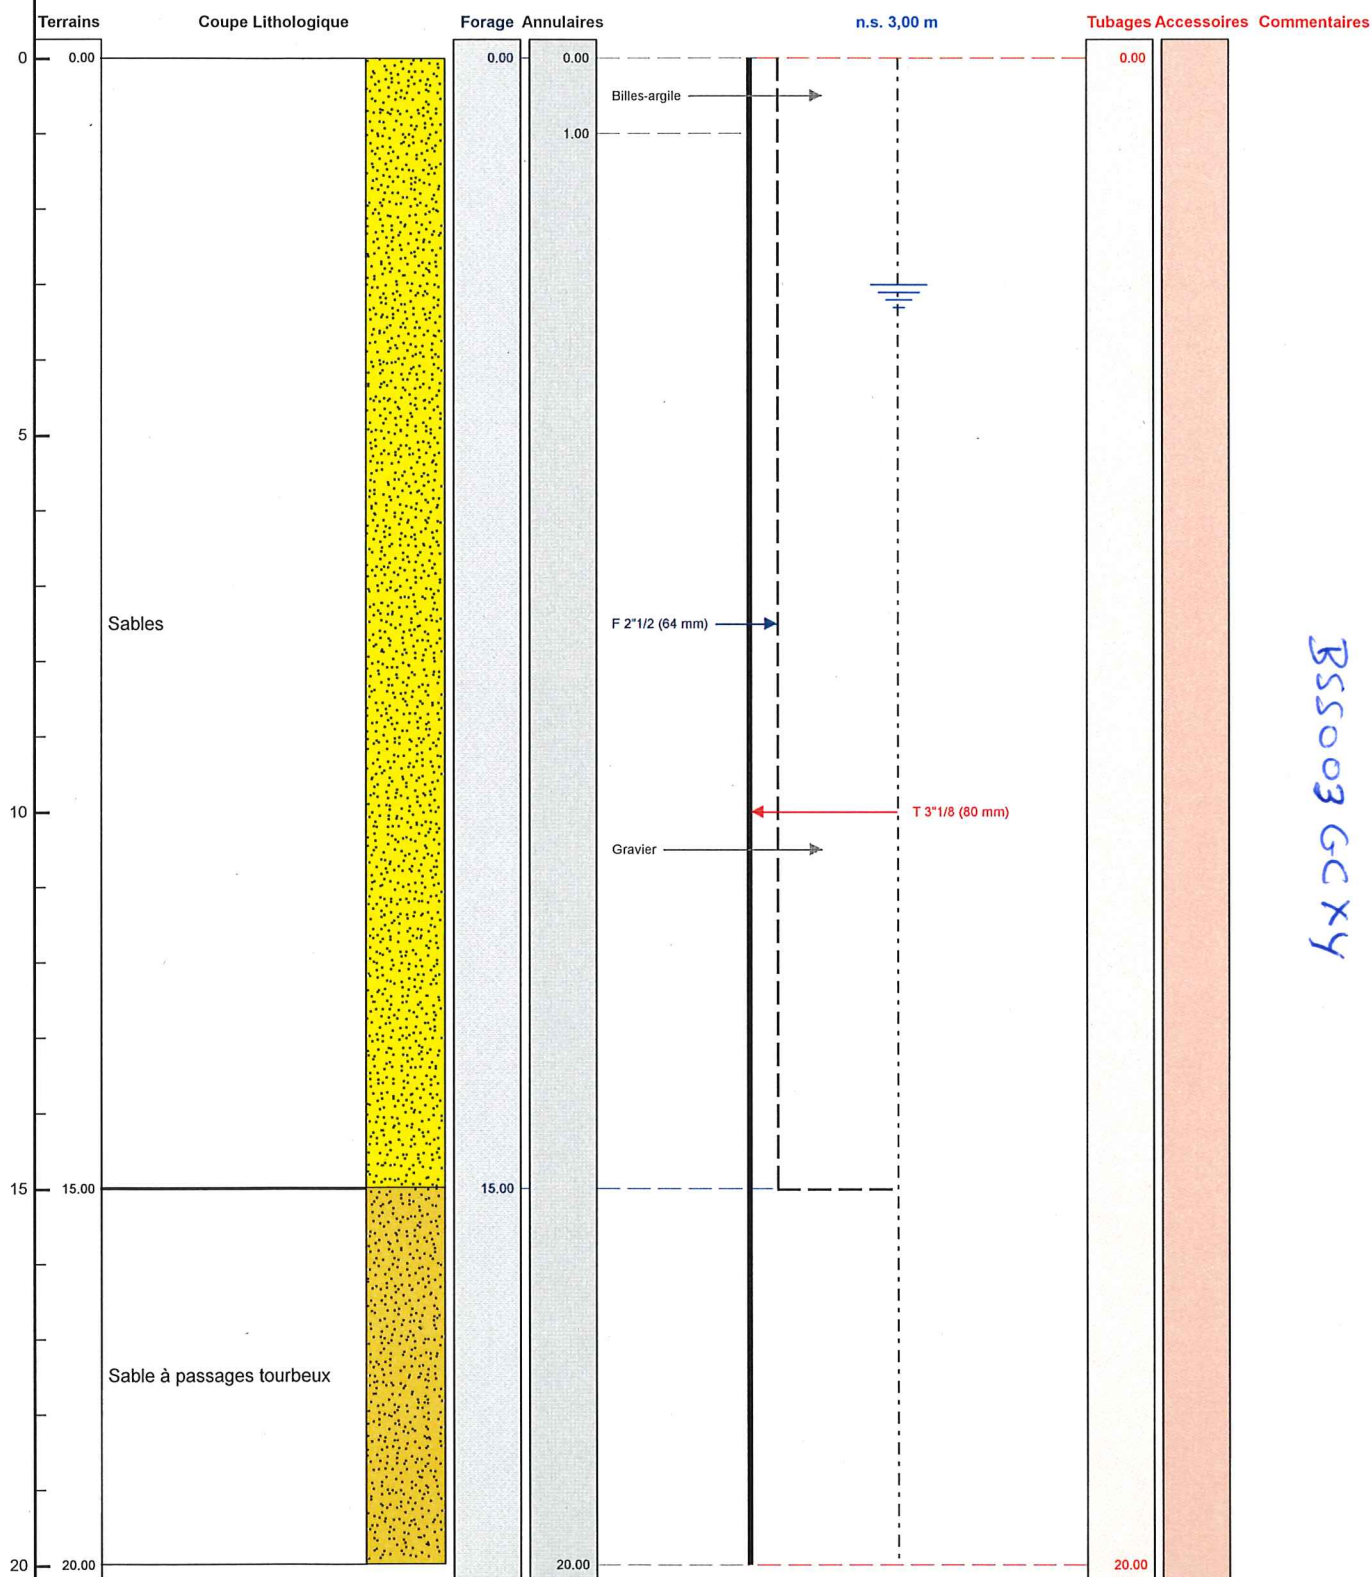

Le/...../..... à
 CERTIFIE CONFORME A L'OUVRAGE EXECUTE
 Tampon et signature du chef d'entreprise