

DOSSIER TECHNIQUE

FORAGE AGRICOLE

BSS003 GDXU

Entreprise:	FORAQUITAINE
Client:	EARL L'ENJEU Mellet 40120 RETJONS
Maître d'oeuvre:	/
Exploitant:	EARL L'ENJEU Mellet 40120 RETJONS

Code National BSS :

N° Déclaration ** :

Police de l'eau * : DB 3578

* Numéro de déclaration au titre de la police de l'eau

** N° d'enregistrement de déclaration préalable

Lieu de l'ouvrage : Mellet

40120 RETJONS

Coordonnées : **Longitude** 438 461 **Latitude** 6 339 632 Altitude : 93.00 m
 Zone Lambert-93 métrique

Nombre de forages : 1

Date début de l'ouvrage : 16/11/2018

Resp. M. Ouvrage : M. DUCOS

Date fin de l'ouvrage : 26/11/2018

Resp. M. Oeuvre : FORAQUITAINE

Machine : FAILING 1500

Resp. Chantier : M. JURQUET

Date début pompage : 26/11/2018

Niveau statique non perturbé : 1.90 m

Date fin de pompage : 26/11/2018

Débit Maxi. d'essai : 9.50 m3/h

Nombre de nappes identifiées : 1

Rabattement correspondant : 4.60 m

Notes : FORAGE DE REMPLACEMENT

TRONCONS de L'OUVRAGE

FORAGE AGRICOLE

BSS003GDXU

Client: EARL L'ENJEU

Maître d'oeuvre: /

Lieu de l'ouvrage : Mellet

40120

RETJONS

LITHOLOGIE

De	à	Libellé
0.00	3.00	SABLES JAUNES
3.00	6.50	SABLES JAUNES ARGILEUX
6.50	13.50	SABLE ARGILEUX GRIS
13.50	17.90	SABLES ARGILEUX MARRONS
17.90	25.60	CALCAIRES COQUILLIERS
25.60	26.70	CALCAIRES BLANCS MARNEUX

FORAGE

De	à	Ø"	Ømm	Mode de forage	Fluide de forage
0.00	3.50	13"3/8	340.00	Tariere	Eau-claire
3.50	26.70	10"3/4	273.00	Battage	Eau-claire

* Reconnaissance

TUBAGE

De	à	Ø"	Ømm	Epais.	Ecra.	Nature du tubage	Type	Slot	Vide %
-0.50	3.50	10"3/4	273.00	6.30		Acier-ordinaire	Cuvelage		
-0.50	15.30	6"5/8	167.00	5.00		P.v.c.	Cuvelage		
15.30	26.70	6"5/8	167.00	5.00		P.v.c.	Crepine fentes	0.75	

REEMPLISSAGE

De	à	Ø"	Ømm	Matériau	Nature	Méthode de pose	Texture	Gra. (mm)	Vol. m3
0.00	3.50	10"3/4	273.00	Ciment	Clk	Annulaire			0.10
0.00	26.70	6"5/8	167.00	Gravier	Graviers de silacq	Gravitaire	Roule	1.00-2.50	1.10

FORAGE AGRICOLE

Travaux réalisés : 111
du : 16/11/2018 au : 26/11/2018

Client : EARL L'ENJEU

Maitre d'oeuvre : /

Localisation de l'ouvrage : Mellet

40120 RETJONS

Coordonnées de l'ouvrage :

Lambert-93 métrique

Longitude (X): 438 461


Latitude (Y): 6 339 632

Altitude sol (Z): +93,000 m

Echelle : 1/137

Profondeurs en m au-dessous du repère zéro sol (signe + au-dessus)

Nombre de forages : 1

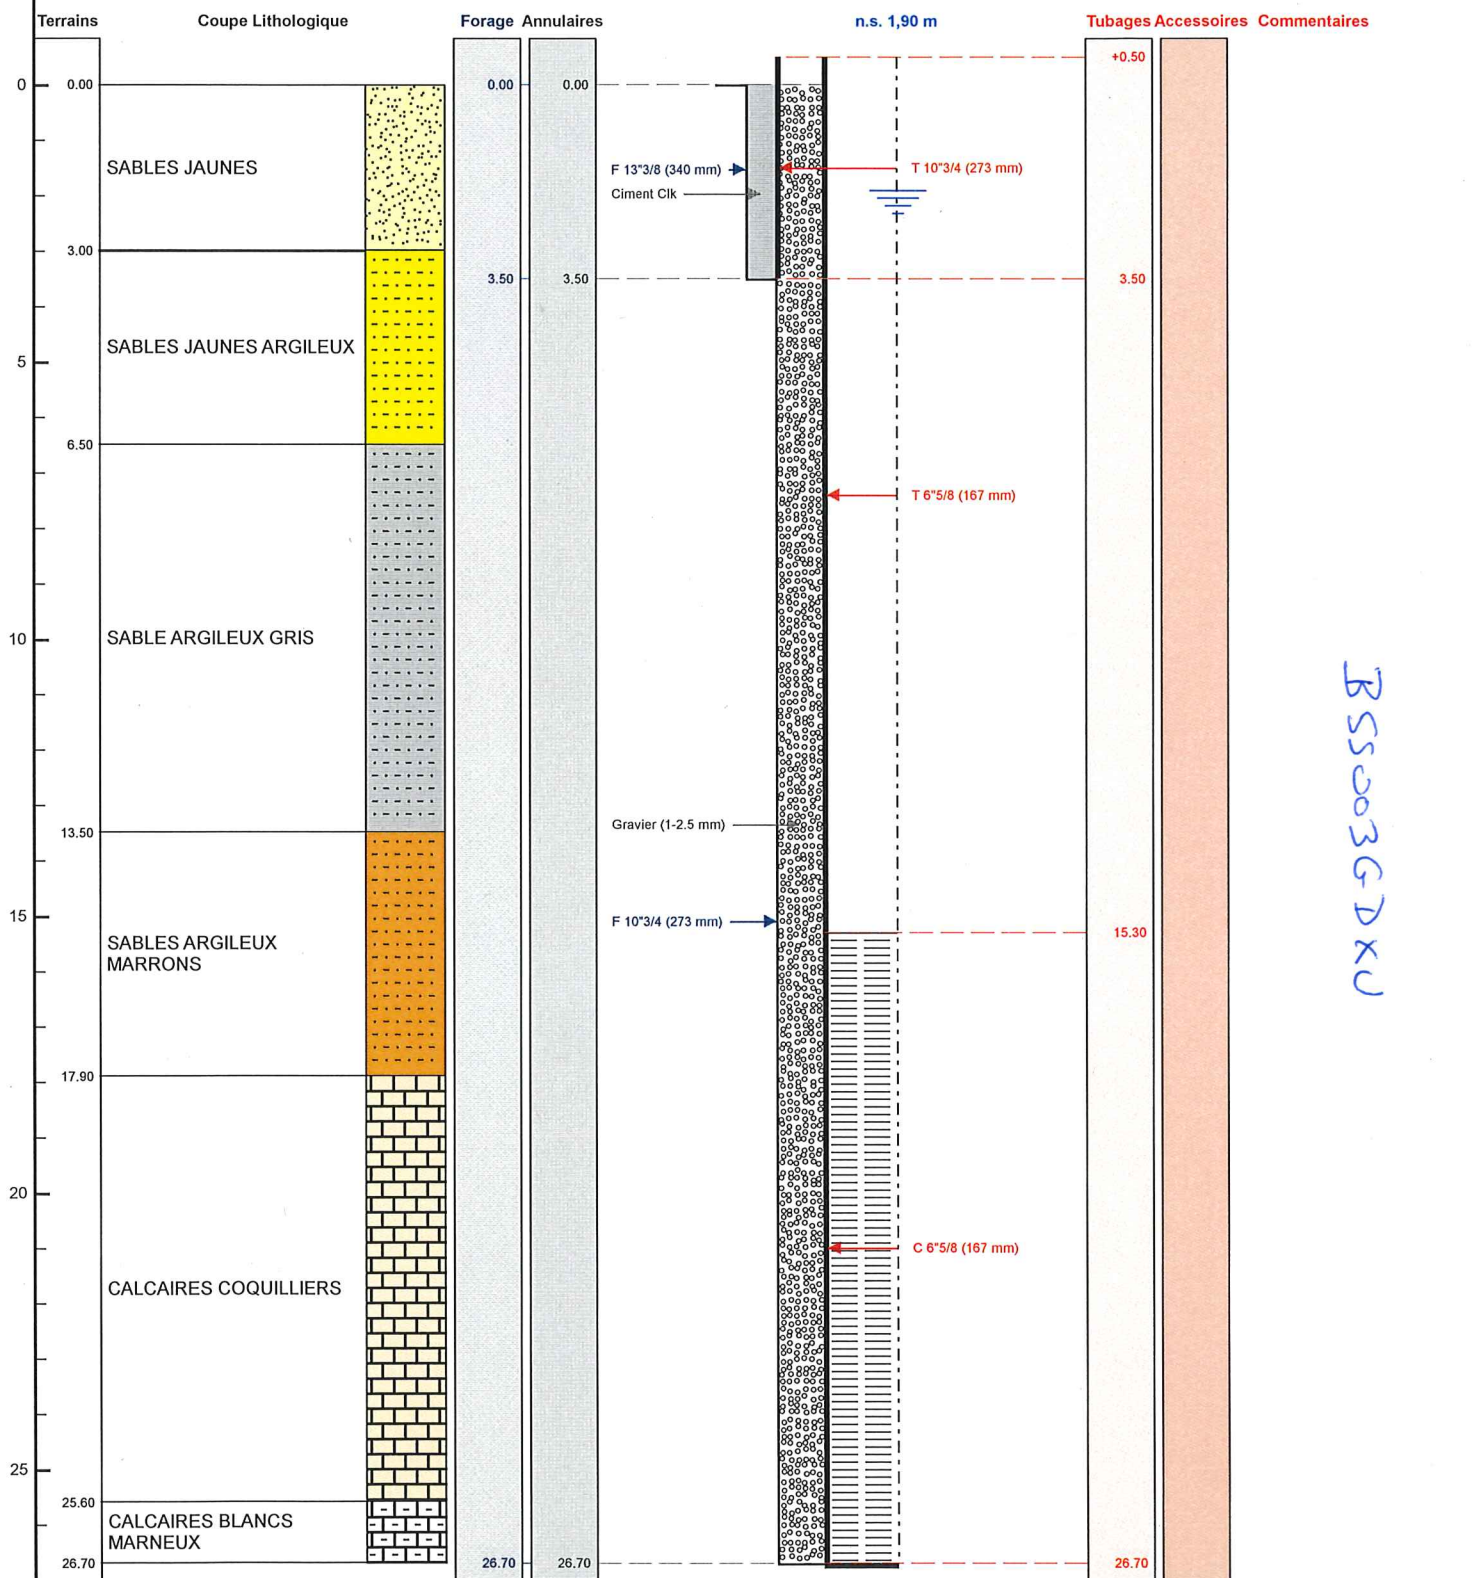

Le/...../..... à
CERTIFIE CONFORME A L'OUVRAGE EXECUTE
Tampon et signature du chef d'entreprise