

# PIEZOMÈTRE PZ 87 SERVICE GENERAUX

Travaux réalisés :  
du : 14/03/2018 au : 15/03/2018

111

Client : SOLVAY

Maitre d'oeuvre : SOLVAY

Localisation de l'ouvrage : RD 52

68490 CHALAMPE

Coordonnées de l'ouvrage :

Géographique

Longitude (X): 007°32'0,76"E


Latitude (Y): 047°48'32,35"N

Altitude sol (Z): +216,000 m

Echelle : 1/103

Profondeurs en m au-dessous du repère zéro sol (signe + au-dessus)

Nombre de forages : 1

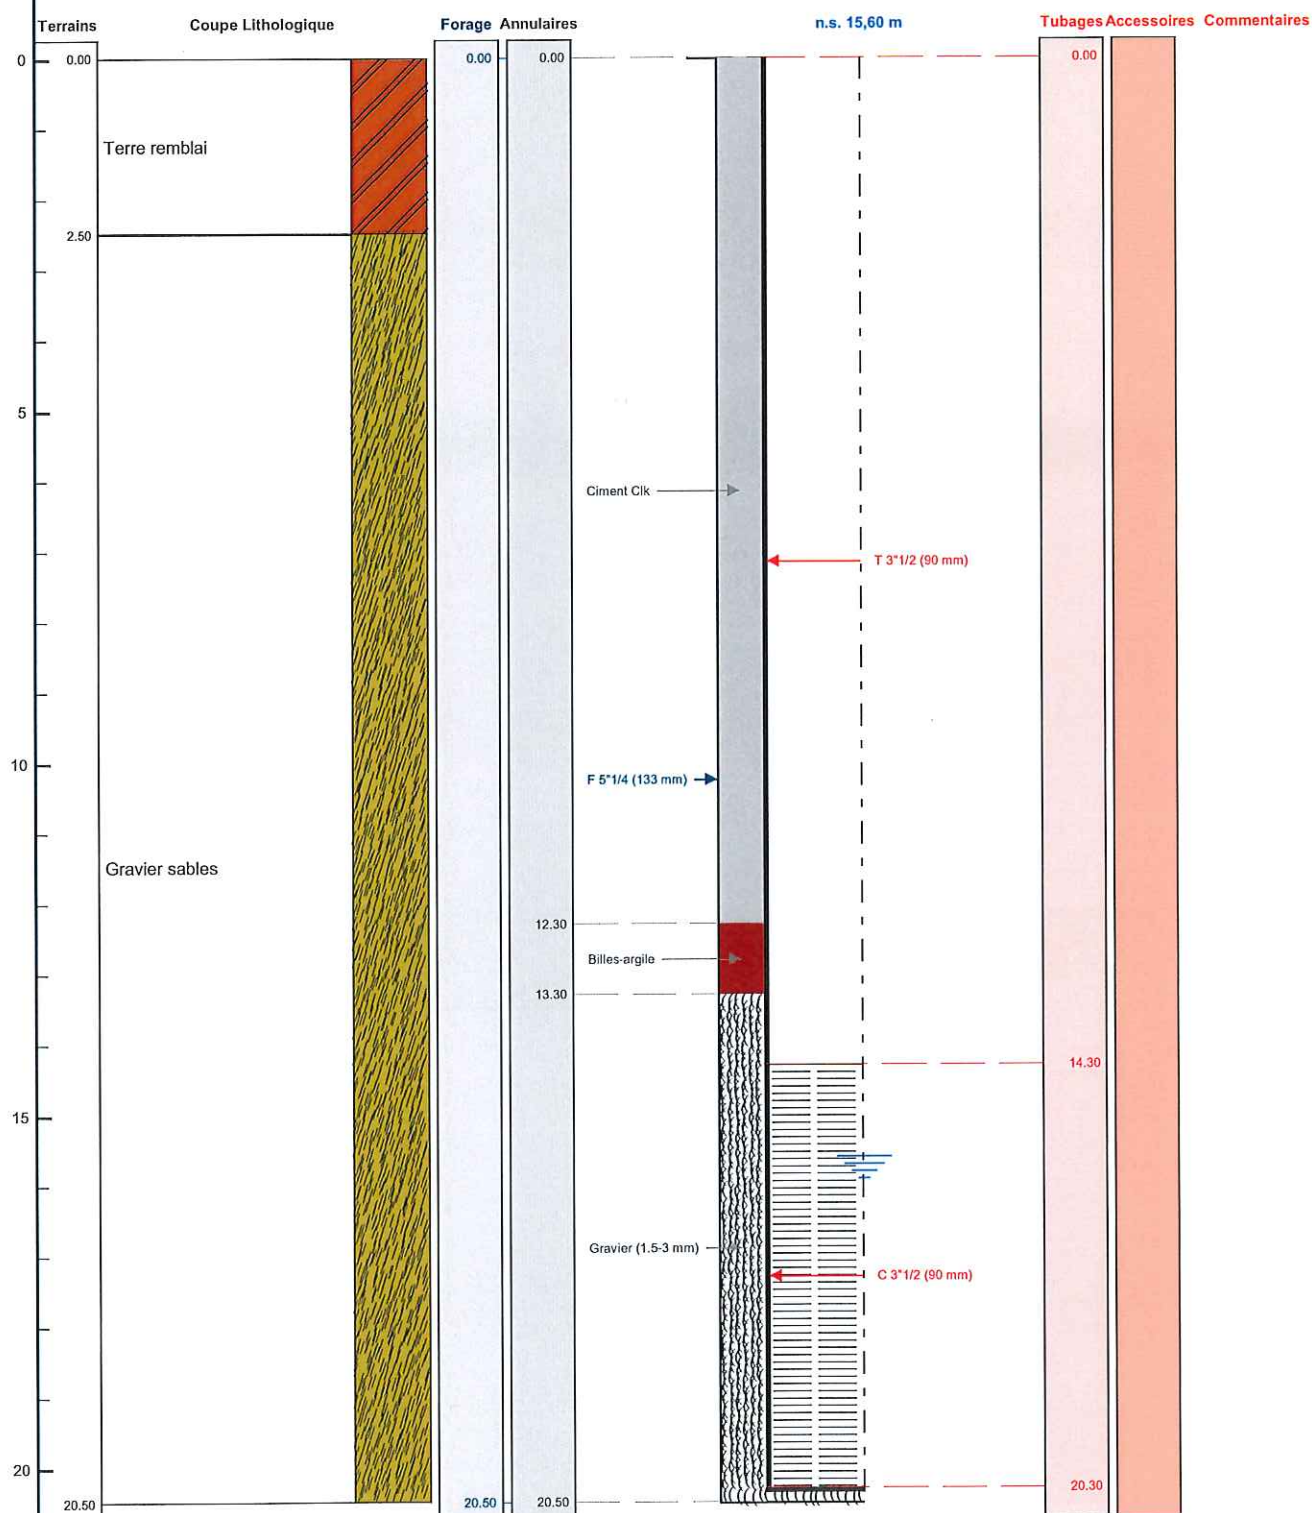

Le ..... à .....

CERTIFIE CONFORME A L'OUVRAGE EXECUTE

Tampon et signature du chef d'entreprise

Géographique Long.: 007°32'0,76"E Lat.: 047°48'32,35"N Alt.: +216,000 m

PAGE: 3