

# PIEZOMÈTRE PZ 88 ZONE EDEN

Client : SOLVAY  
 Maître d'oeuvre : SOLVAY  
 Localisation de l'ouvrage : RD 52  
 68490 CHALAMPE

Travaux réalisés :  
 du : 12/03/2018 au : 13/03/2018


1/1

Coordonnées de l'ouvrage :  
 Géographique  
 Longitude (X): 007°31'39"E  
 Latitude (Y): 047°48'23,64"N  
 Altitude sol (Z): +217,000 m

Echelle : 1/103

Profondeurs en m au-dessous du repère zéro sol (signe + au-dessus)

Nombre de forages : 1

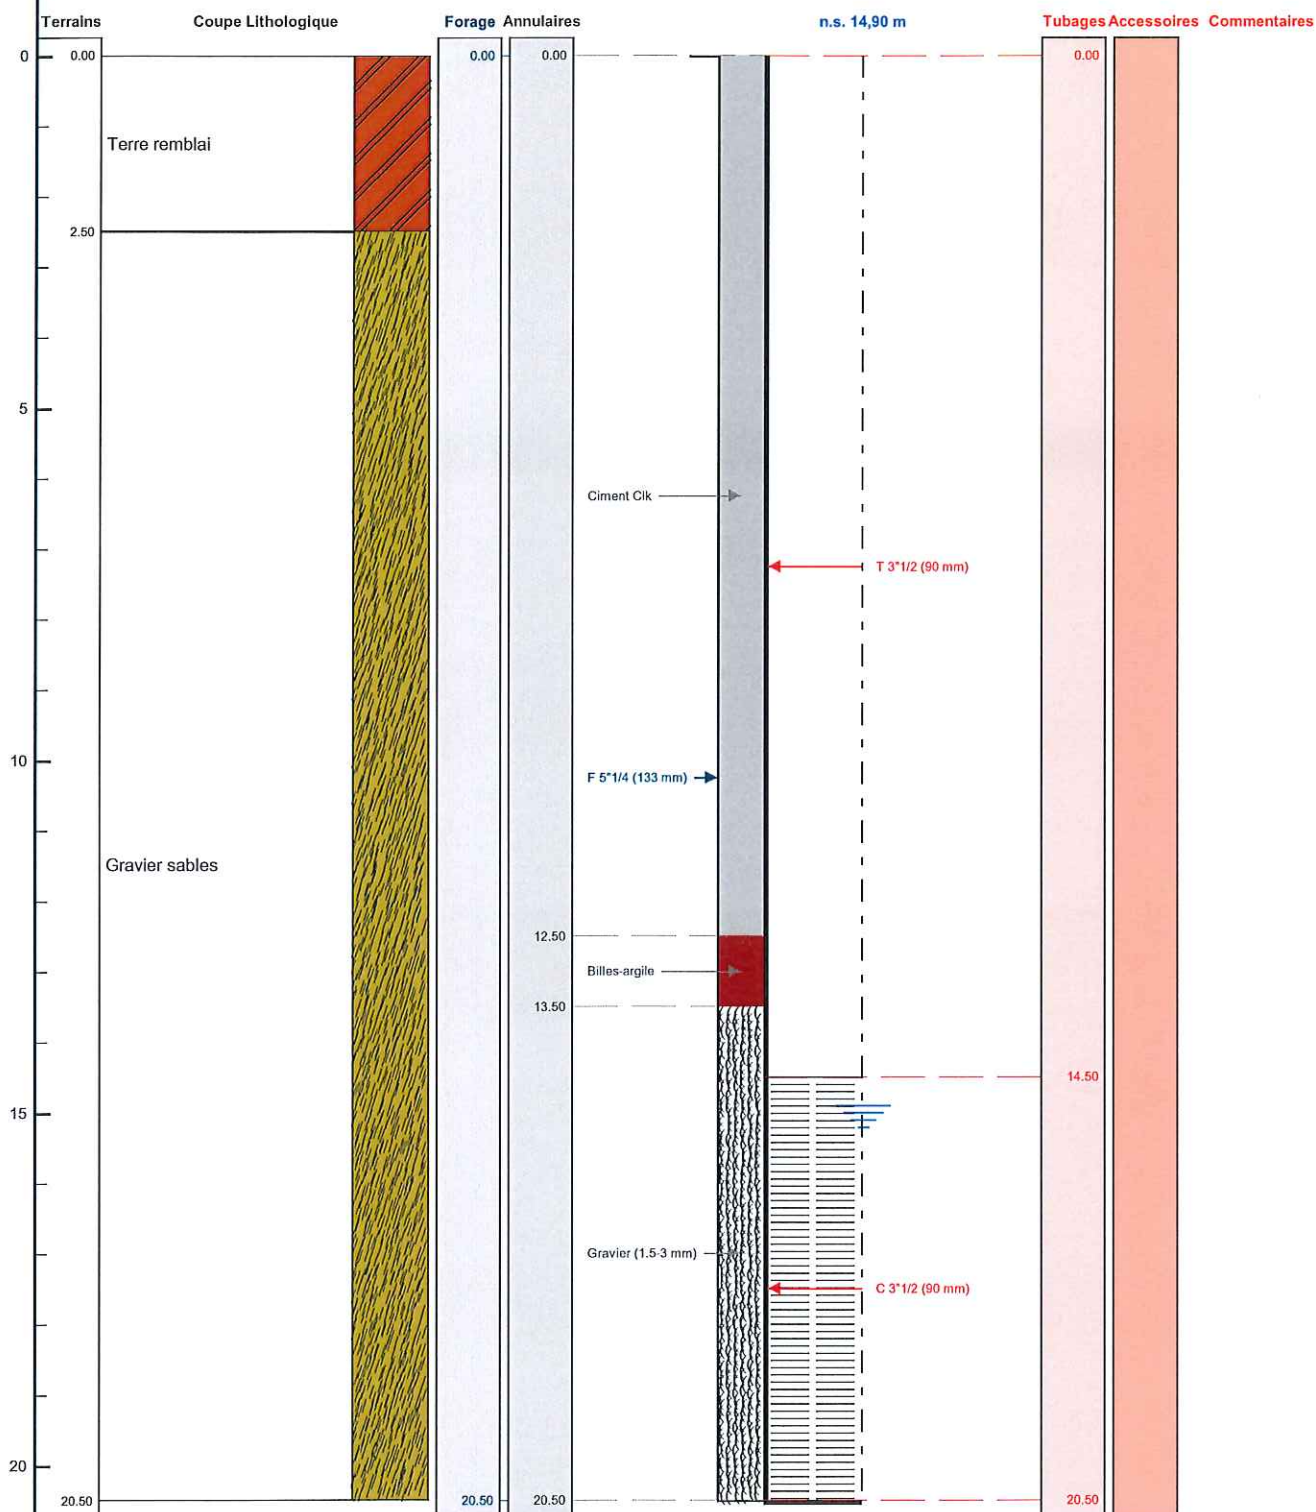

Le ...../...../..... à .....  
 CERTIFIE CONFORME A L'OUVRAGE EXECUTE  
 Tampon et signature du chef d'entreprise