

PIEZOMÈTRE PZ I EXT.

Client : SOLVAY
 Maître d'œuvre : SOLVAY
 Localisation de l'ouvrage : RD 52
 68490 CHALAMPE


Travaux réalisés : 1/1
 du : 05/03/2018 au : 09/03/2018

Coordonnées de l'ouvrage :
 Géographique
 Longitude (X): 007°31'41,29"E
 Latitude (Y): 047°48'20,29"N
 Altitude sol (Z): +215,000 m

Echelle : 1/111

Profondeurs en m au-dessous du repère zéro sol (signe + au-dessus)

Nombre de forages : 1

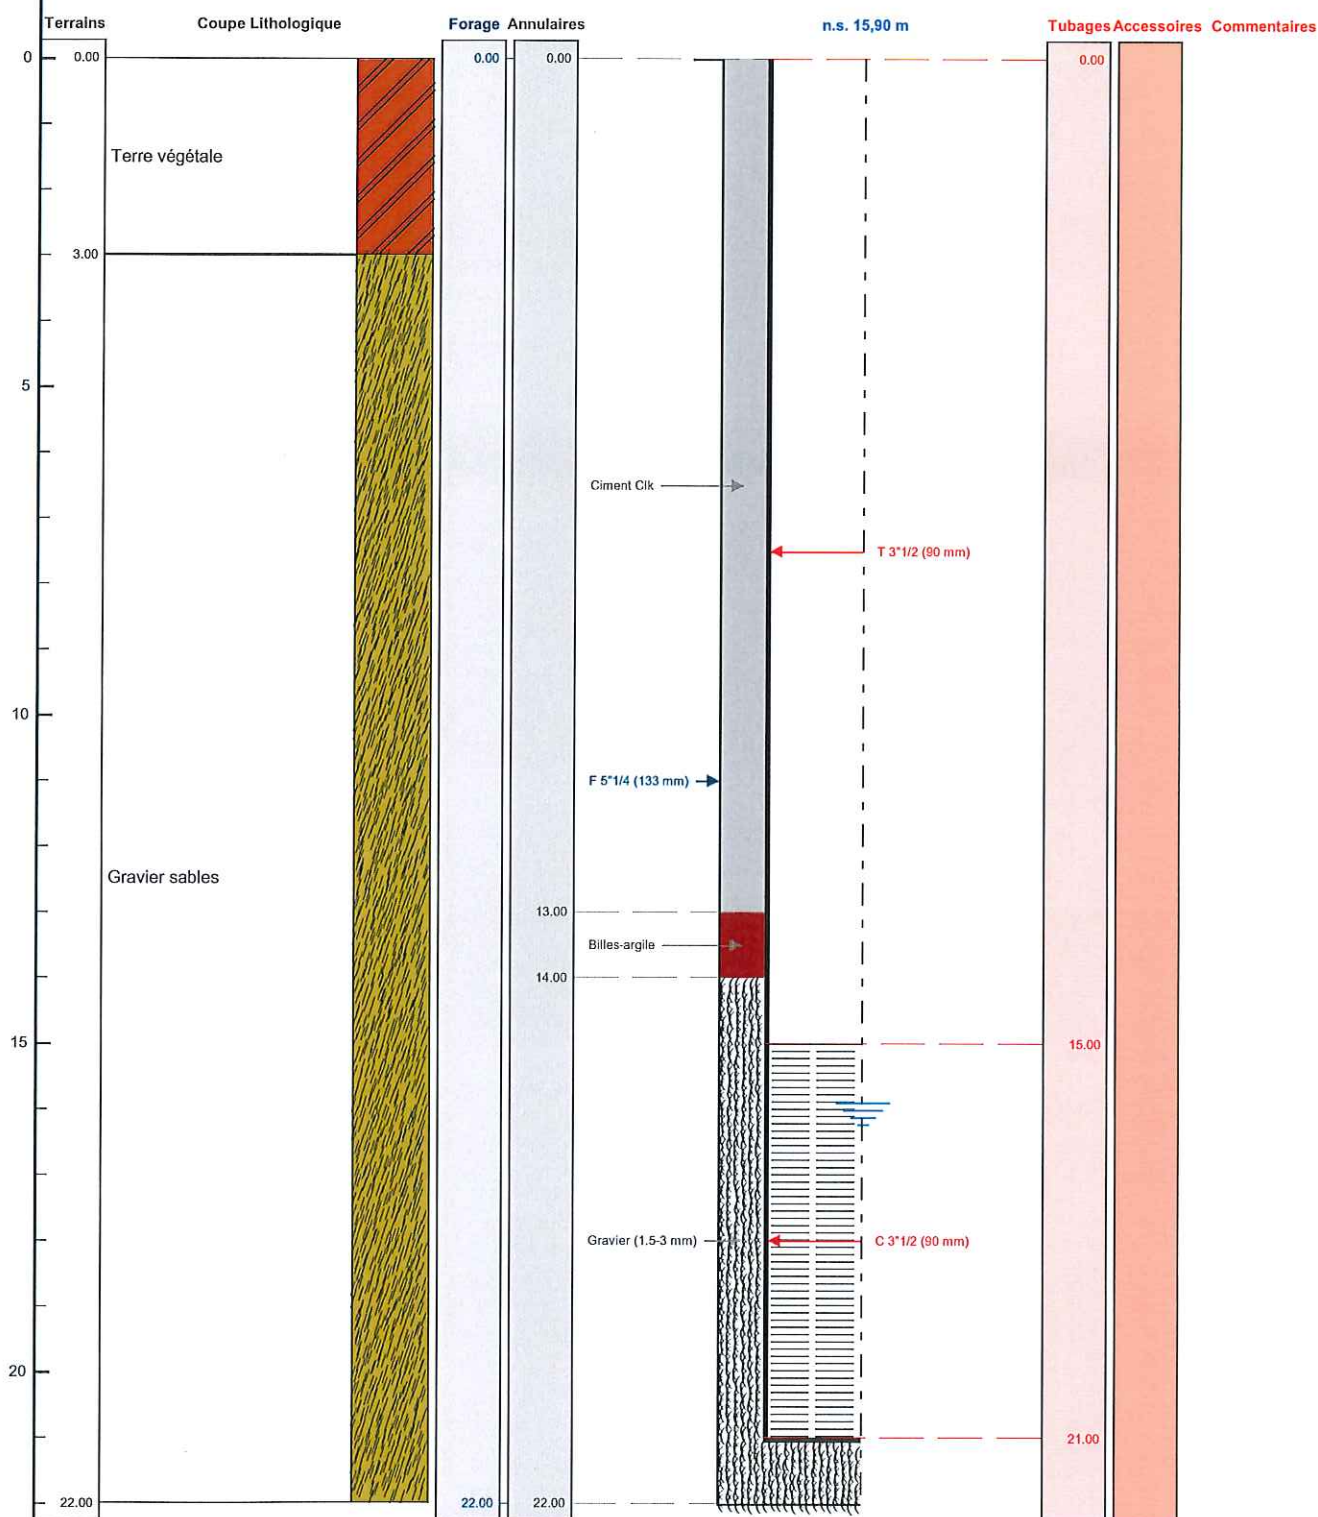

Le/...../..... à
 CERTIFIE CONFORME A L'OUVRAGE EXECUTE
 Tampon et signature du chef d'entreprise