

DOSSIER TECHNIQUE

FORAGE D'EAU

Entreprise: ETS ROBERT MENTZLER

Client: OTEC
1 Rue Jean Marie Lehn
67560 ROSHEIM

Maître d'oeuvre: .

Exploitant:
3 rue Seger
68490 PETIT LANDAU

Code National BSS :

N° Déclaration ** :

Police de l'eau * :

* Numéro de déclaration au titre de la police de l'eau

** N° d'enregistrement de déclaration préalable

Lieu de l'ouvrage : SCI CHAMOINE RUE BUSSIÈRE
67000 STRASBOURG

Coordonnées : **Longitude** 0 **Latitude** 0 **Altitude :** 0.00 m
Zone Lambert 1 carto métrique

Nombre de forages : 1

Date début de l'ouvrage : 02/11/2016

Resp. M. Ouvrage :

Date fin de l'ouvrage : 04/11/2016

Resp. M. Oeuvre :

Machine : FRASTE

Resp. Chantier : GAUCKLER

Date début pompage : **Niveau statique non perturbé :** 0.00 m

Date fin de pompage : **Débit Maxi. d'essai :** 0.00 m3/h

Nombre de nappes identifiées : **Rabattement correspondant :** 0.00 m

Notes : Puits de captage 15m

TRONCONS de L'OUVRAGE

FORAGE D'EAU

Client:	OTEC		
Maître d'oeuvre:	.		
Lieu de l'ouvrage :	SCI CHAMOINE RUE BUSSIÈRE		
	67000	STRASBOURG	

LITHOLOGIE

De	à	Libellé
0.00	1.00	Terre
1.00	9.00	Gravier
9.00	11.00	Sable
11.00	15.00	Gravier

FORAGE

De	à	Ø"	Ømm	Mode de forage	Fluide de forage
0.00	15.00	5"1/2	140.00	M.f.t.	Air

* Reconnaissance

TUBAGE

De	à	Ø"	Ømm	Epais.	Ecra.	Nature du tubage	Type	Slot	Vide %
0.00	5.50	1"5/8	40.00	0.00		P.v.c.	Tube-plein		
5.50	15.00	1"5/8	40.00	0.00		P.v.c.	Crepine fentes		

ACCESSOIRE

De	à	Type d'accessoire
0.00	5.00	Bouchon

FORAGE D'EAU

Client :

OTEC

Maitre d'oeuvre :

.

Localisation de l'ouvrage :

SCI CHAMOINE RUE BUSSIERE

67000

STRASBOURG

Travaux réalisés :

du : 02/11/2016 au : 04/11/2016

1/1

Coordonnées de l'ouvrage :

Lambert 1 carto métrique

Longitude (X):

0

Latitude (Y):

0


Altitude sol (Z):

+0.000 m

Echelle : 1/75

Profondeurs en m au-dessous du repère zéro sol (signe + au-dessus)

Nombre de forages : 1

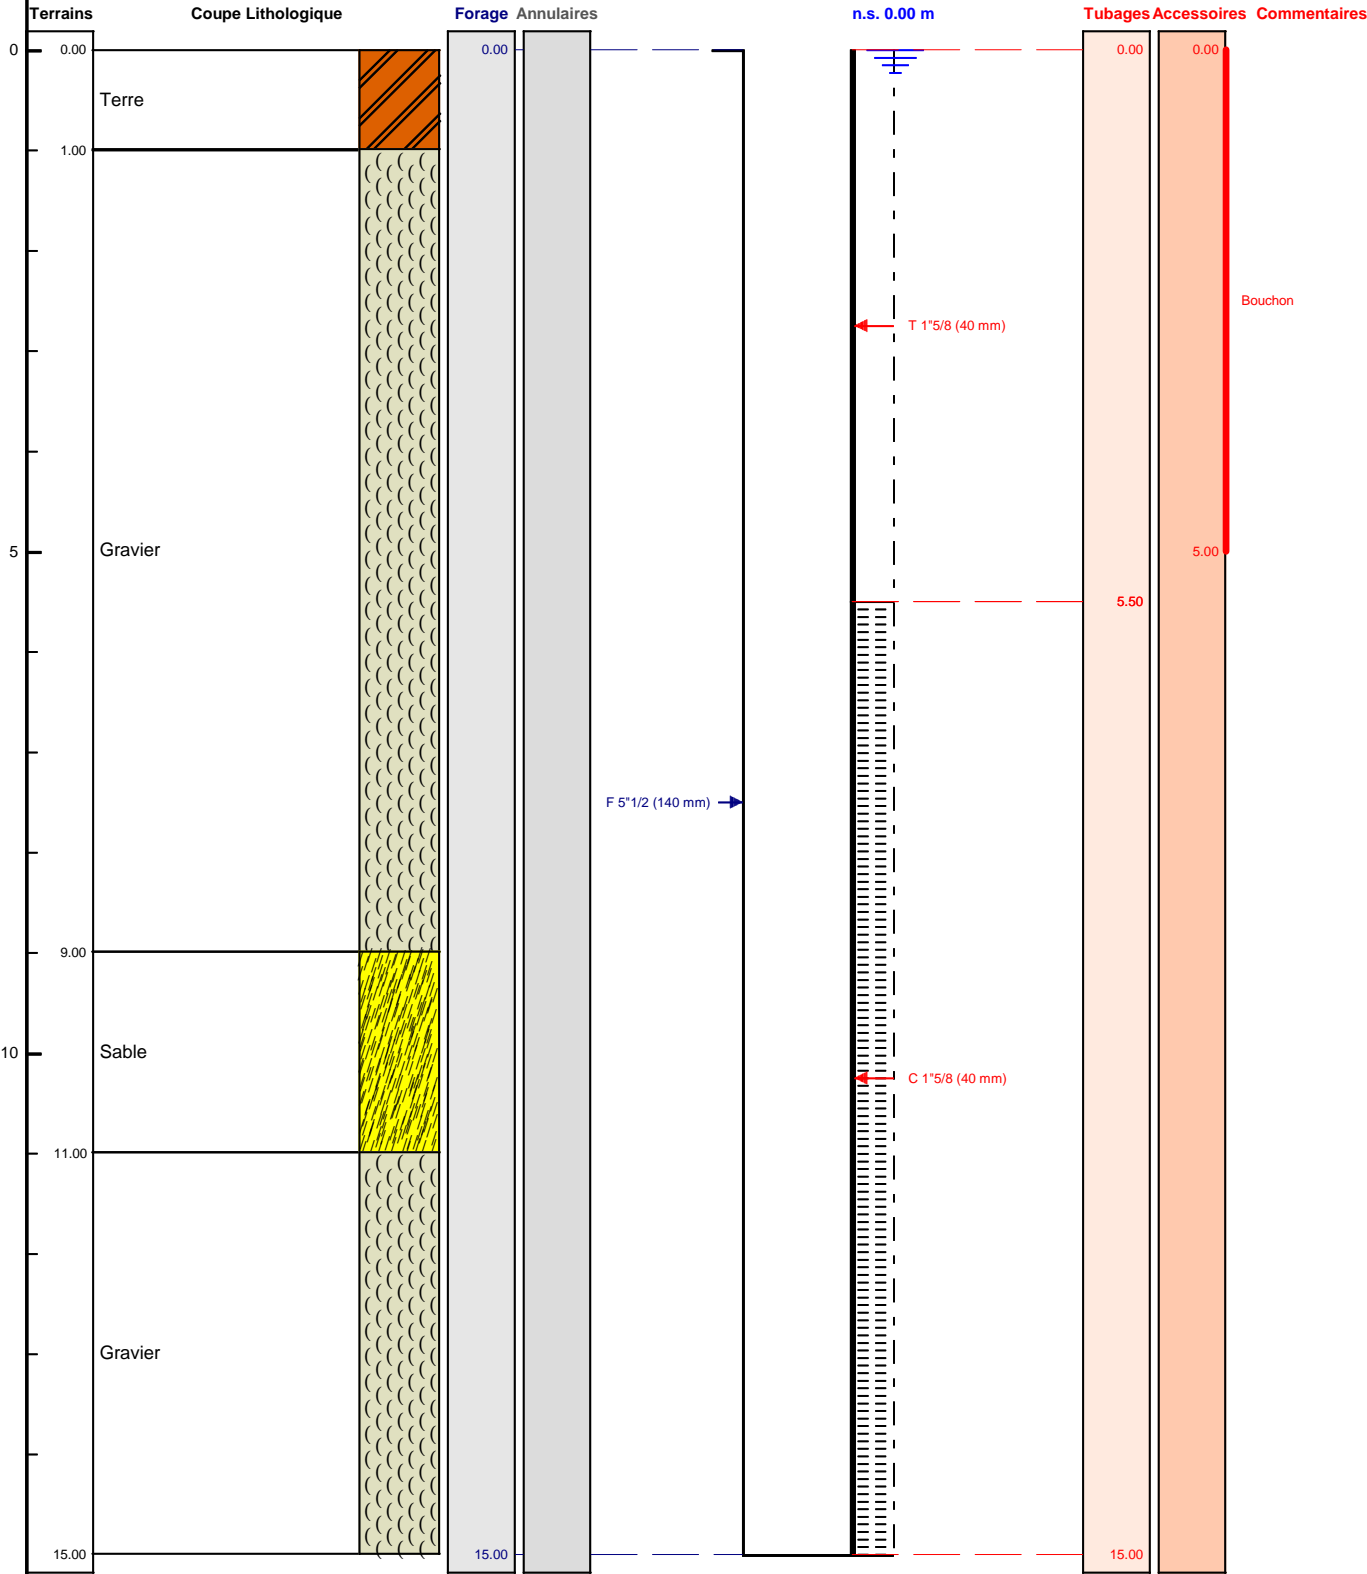

Le/...../..... à
CERTIFIE CONFORME A L'OUVRAGE EXECUTE
Tampon et signature du chef d'entreprise