

DOSSIER TECHNIQUE

FORAGE D'EAU

Entreprise:	ETS ROBERT MENTZLER
Client:	OTEC 1 Rue Jean Marie Lehn 67560 ROSHEIM
Maître d'oeuvre:	.
Exploitant:	.

Code National BSS :

N° Déclaration ** :

Police de l'eau * :

* Numéro de déclaration au titre de la police de l'eau

** N° d'enregistrement de déclaration préalable

Lieu de l'ouvrage : RUE DU TRAVAIL - ZONE INDUSTRIELLE
67720 HOERDT

Coordonnées : **Longitude** 048°40'20,04"E **Latitude** 007°47'3,62"N **Altitude :** 0.00 m

Nombre de forages : 1

Date début de l'ouvrage : 15/11/2016

Resp. M. Ouvrage :

Date fin de l'ouvrage : 15/11/2016

Resp. M. Oeuvre :

Machine :

Resp. Chantier : GAUCKLER

Date début pompage : 15/11/2016

Niveau statique non perturbé : 1.95 m

Date fin de pompage : 17/11/2016

Débit Maxi. d'essai : 2.38 m3/h

Nombre de nappes identifiées :

Rabattement correspondant : 0.00 m

Notes : PUIITS DE CAPTAGE : forage en diamètre 300, équipement en 180 x 163 (en PVC à visser).
Pompage du puits de captage en place depuis longtemps : ancien puits. Mise en place d'une
pompe 6" avec variateur de vitesse - Niveau statique -1.62

TRONCONS de L'OUVRAGE

FORAGE D'EAU

Client:	OTEC		
Maître d'oeuvre:	.		
Lieu de l'ouvrage :	RUE DU TRAVAIL - ZONE INDUSTRIELLE		
	67720	HOERDT	

LITHOLOGIE

De	à	Libellé
0.00	1.00	Remblais
1.00	6.00	Sable gravier + eau
6.00	9.00	Gravier, sable + eau
9.00	12.00	Gravier, sable + eau
12.00	19.00	Gravier + eau

FORAGE

De	à	Ø"	Ømm	Mode de forage	Fluide de forage
0.00	17.00	11"7/8	300.00	M.f.t.	Air

* Reconnaissance

ARRIVEES D'EAU

Profondeur (m)	Débit (m3/heure)
6.00	15.00

TUBAGE

De	à	Ø"	Ømm	Épais.	Ecra.	Nature du tubage	Type	Slot	Vide %
0.00	1.00	1"	24.00	0.00		P.v.c.	Tube-plein		
1.00	8.00	1"	24.00	0.00		P.v.c.	Tube-plein		
8.00	9.00	1"	24.00	0.00		Autre	Bouchon-de-pied		
9.00	17.00	1"	24.00	0.00		Acier-api	Crepine fentes		
17.00	17.50	1"	24.00	0.00		P.v.c.	Tube-plein		

FORAGE D'EAU

Travaux réalisés :
du : 15/11/2016 au : 15/11/2016

1/1


Client : OTEC
Maitre d'oeuvre : .
Localisation de l'ouvrage : RUE DU TRAVAIL - ZONE INDUSTRIELLE
 67720 HOERDT

Coordonnées de l'ouvrage :
 Géographique
 Longitude (X): 048°40'20,04"E
 Latitude (Y): 007°47'3,62"N
 Altitude sol (Z): +0.000 m

Echelle : 1/95

Profondeurs en m au-dessous du repère zéro sol (signe + au-dessus)

Nombre de forages : 1

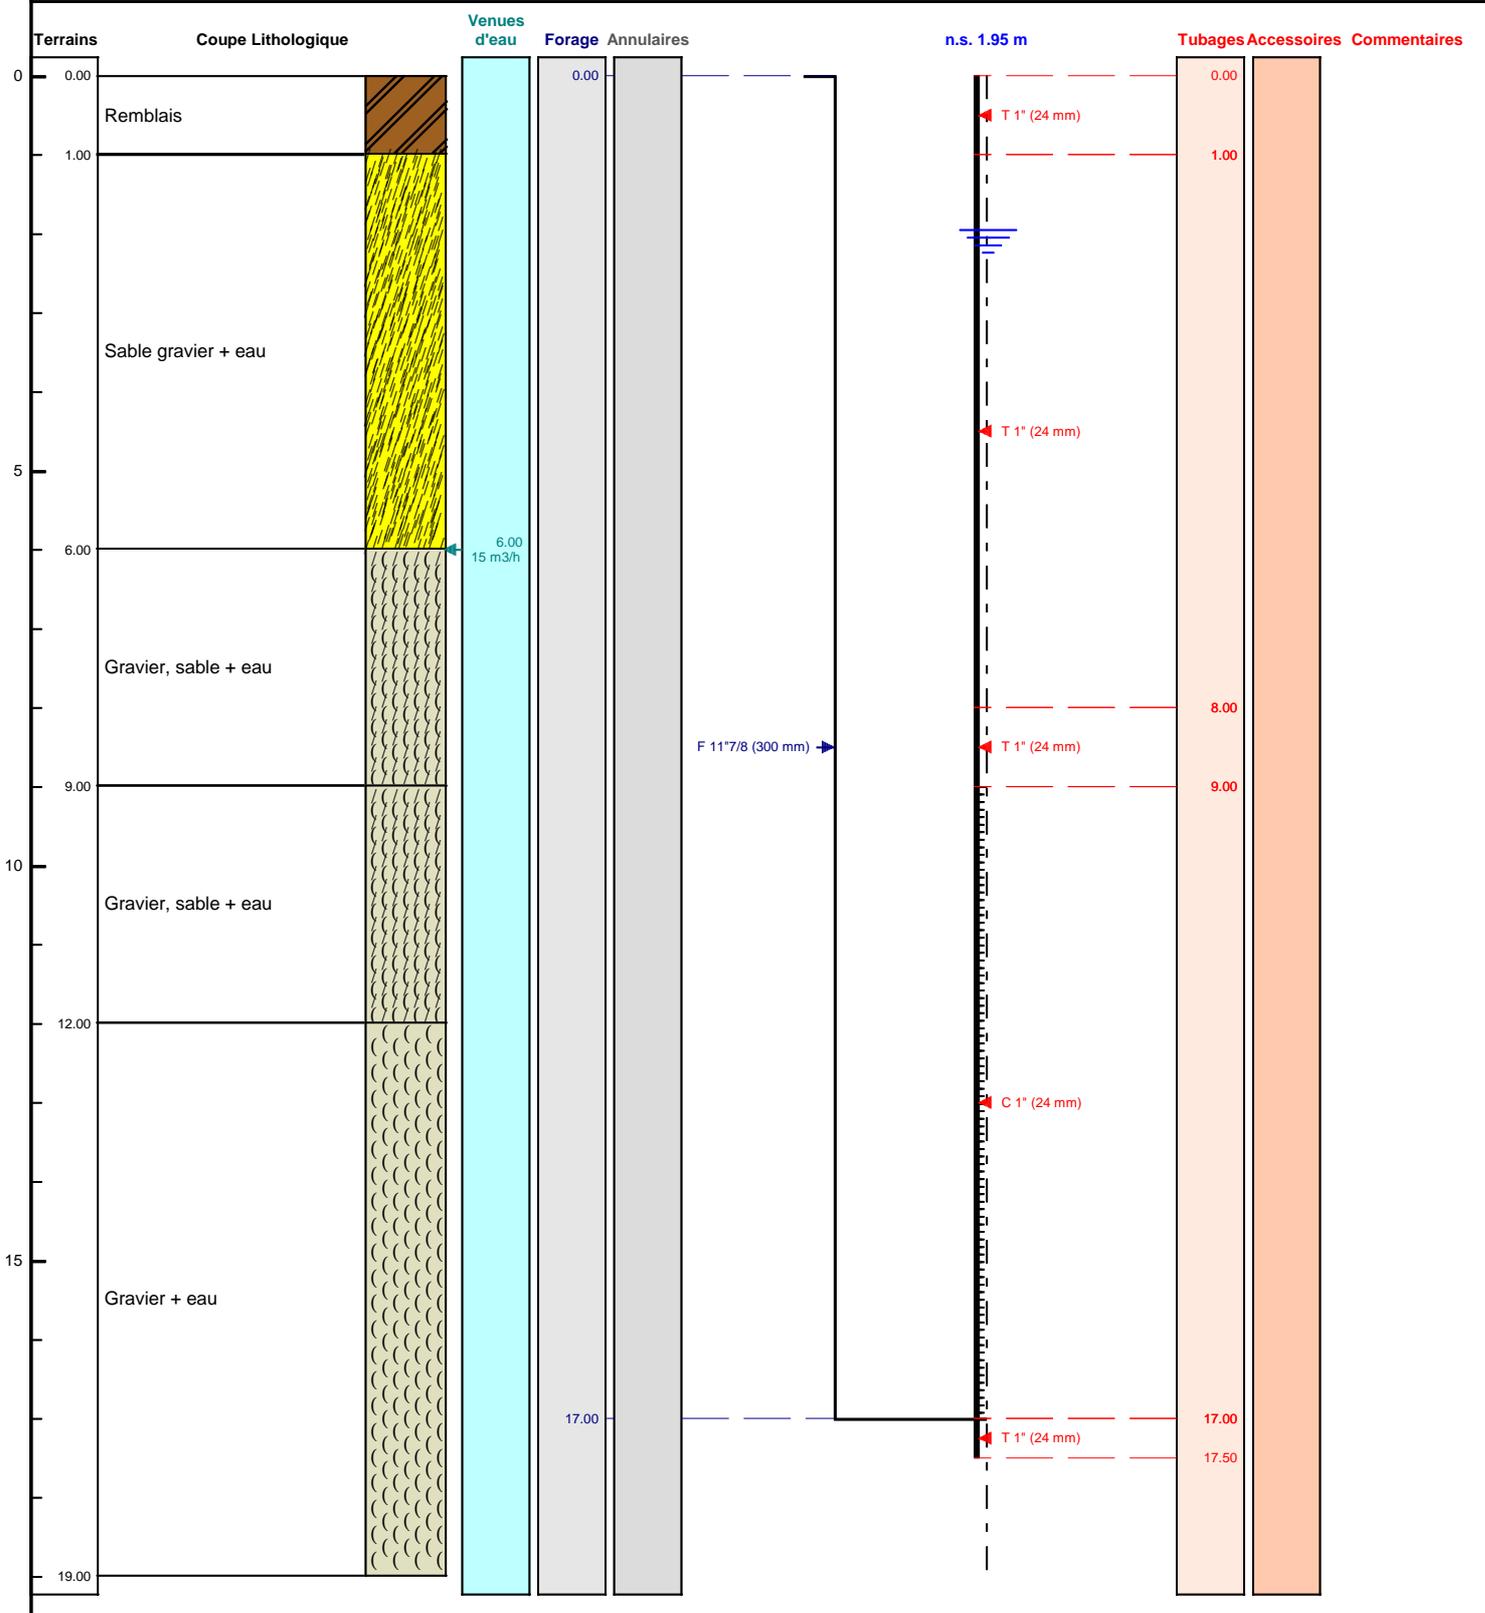

Le/...../..... à
 CERTIFIE CONFORME A L'OUVRAGE EXECUTE
 Tampon et signature du chef d'entreprise