RAPPORT DE CHANTIER

Entreprise :	**Sarl BONIFACE 51420 WITRY LES REIMS**	**TEL : 03.26.97.11.61**	
Client :	**MQB, 13 rue du Moulin Florent - 51420 WITRY LES REIMS**		
Date :	**02/06/2017**	**n° DRIRE :**	**1747**
Affaire suivie par :	**Monsieur GUILBERT Didier**		
Type de chantier :	**Rejet pour les besoins de la PAC**		
Lieu du chantier :	**ATHIS : Salle des fêtes**		
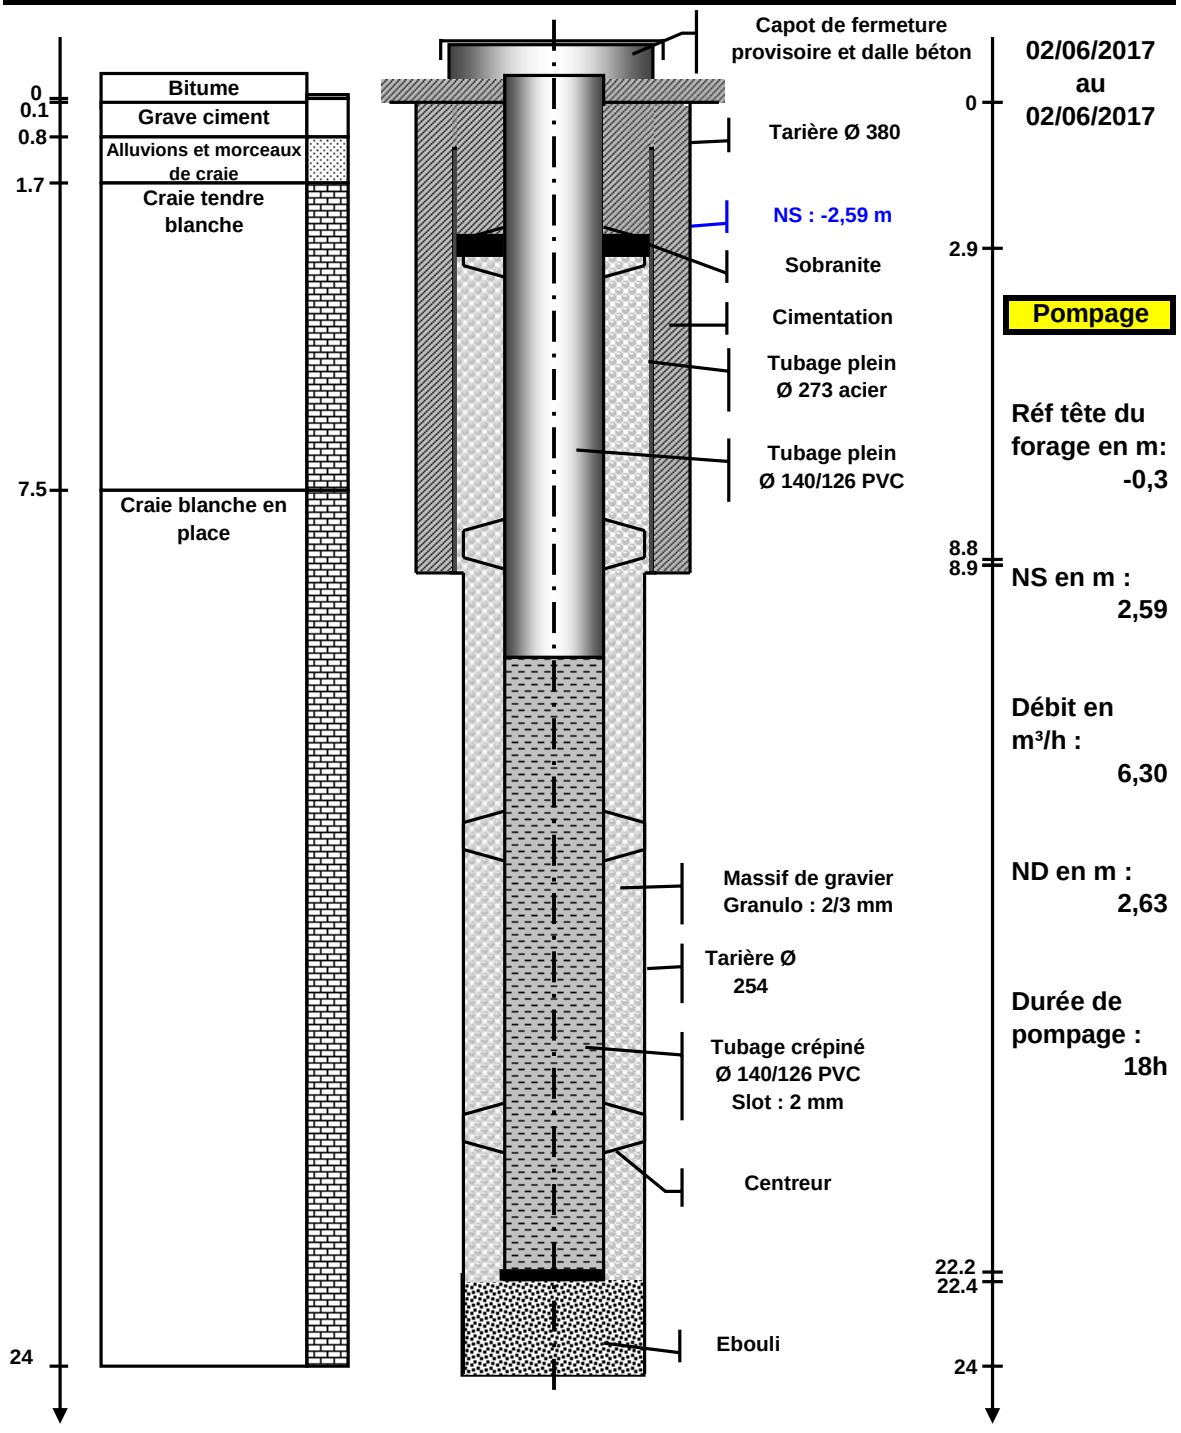
Echelle	Coupe géologique et technique	Forage réalisé du