

**Travaux réalisés :** 1\1  
du : 13/12/2018 au : 14/12/2018


**50520 LE MESNIL RAINFRAY**

**Coordonnées de l'ouvrage :**  
 Lambert CC zone 49  
 Longitude (X): 1401426.10  
 Latitude (Y): 8171429.68  
 Altitude sol (Z): +232.27 m

Echelle : 1/95

Profondeurs en m au-dessous du repère zéro sol (signe + au-dessus)

Nombre de forages : 1

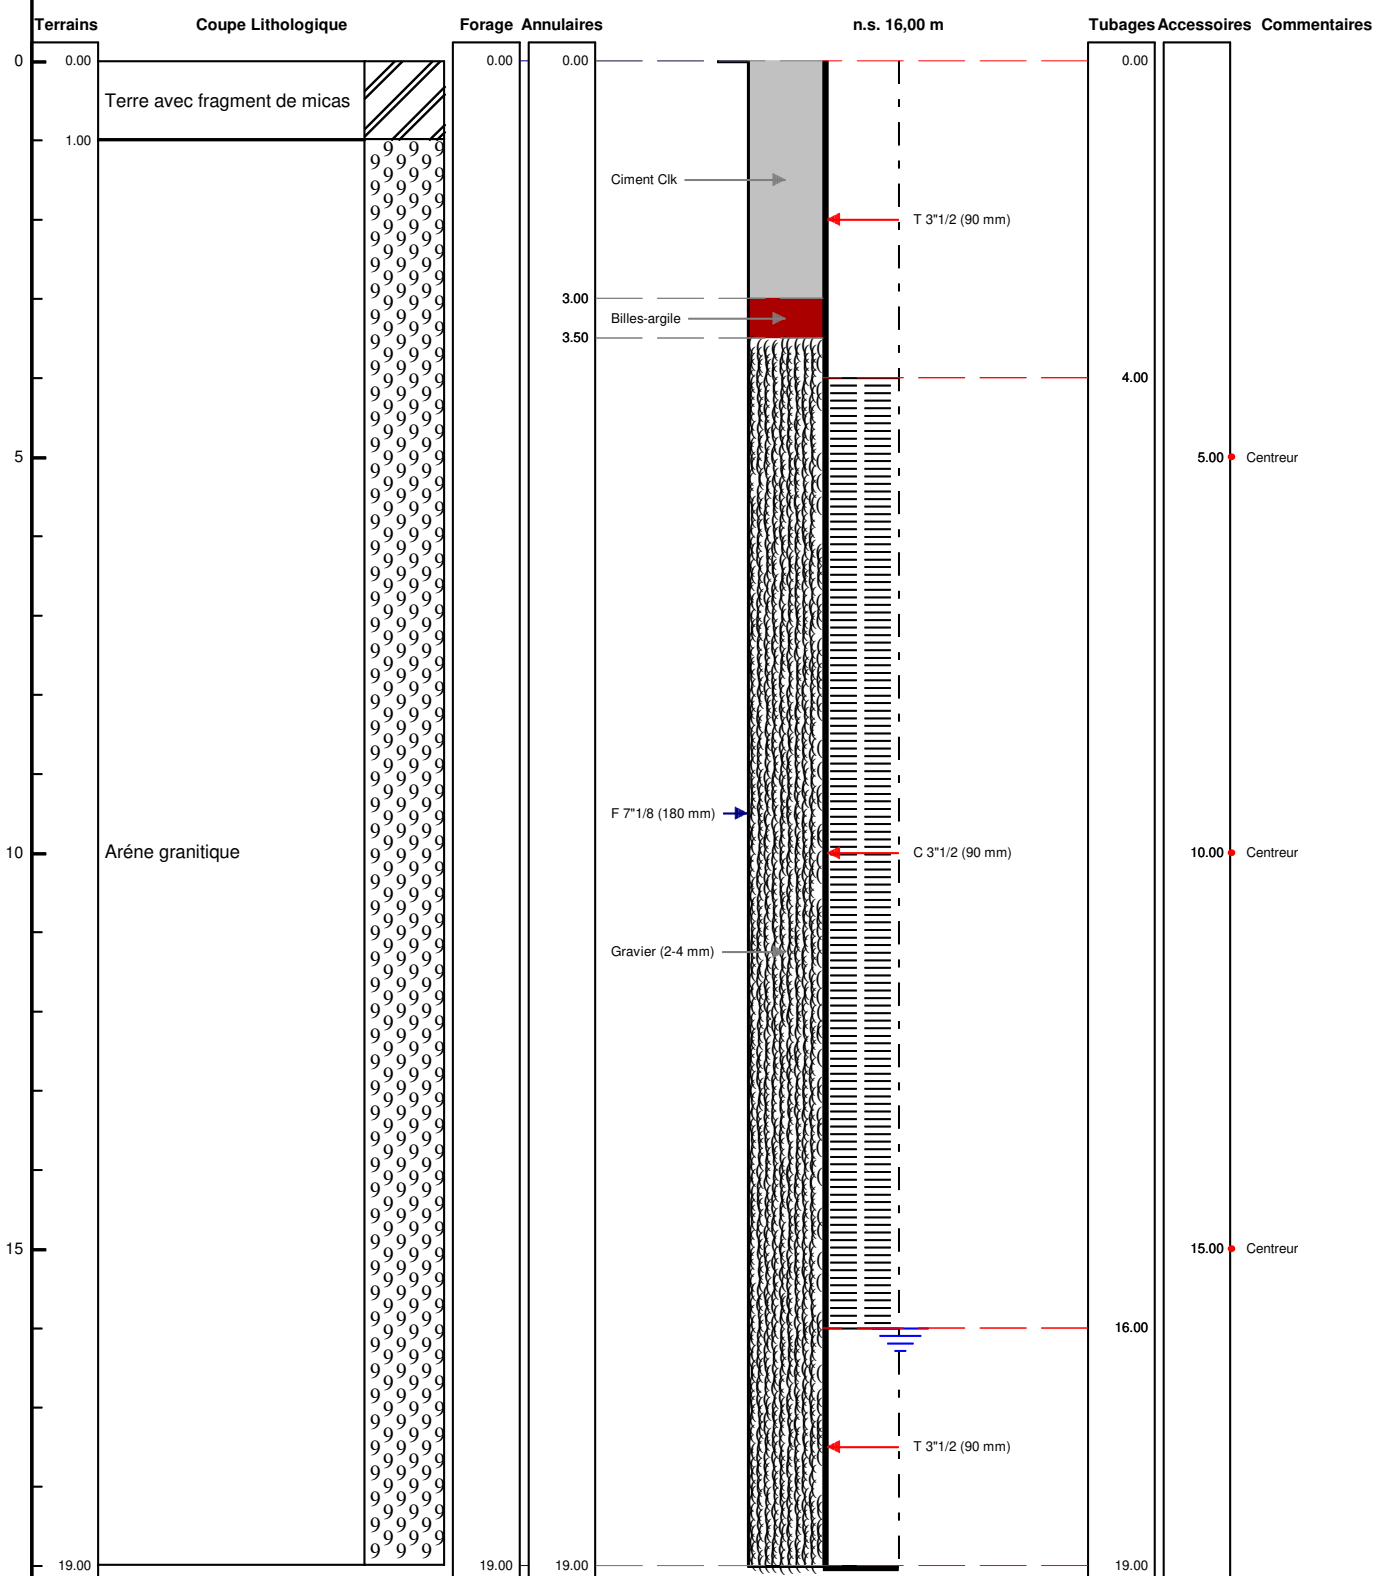

Le ...../...../..... à .....

CERTIFIE CONFORME A L'OUVRAGE EXECUTE

Tampon et signature du chef d'entreprise