

PIEZOMÈTRES (PZ 3)

Client : BRGM
 Maître d'oeuvre : GEOTEC
 Localisation de l'ouvrage : 27950 ST PIERRE D AUTILS


Travaux réalisés : 1\1
 du : 10/12/2018 au : 12/12/2018

Coordonnées de l'ouvrage :
 Lambert CC zone 49
 Longitude (X): 1586319.51
 Latitude (Y): 8214657.81
 Altitude sol (Z): +15.34 m

Echelle : 1/226

Profondeurs en m au-dessous du repère zéro sol (signe + au-dessus)

Nombre de forages : 1

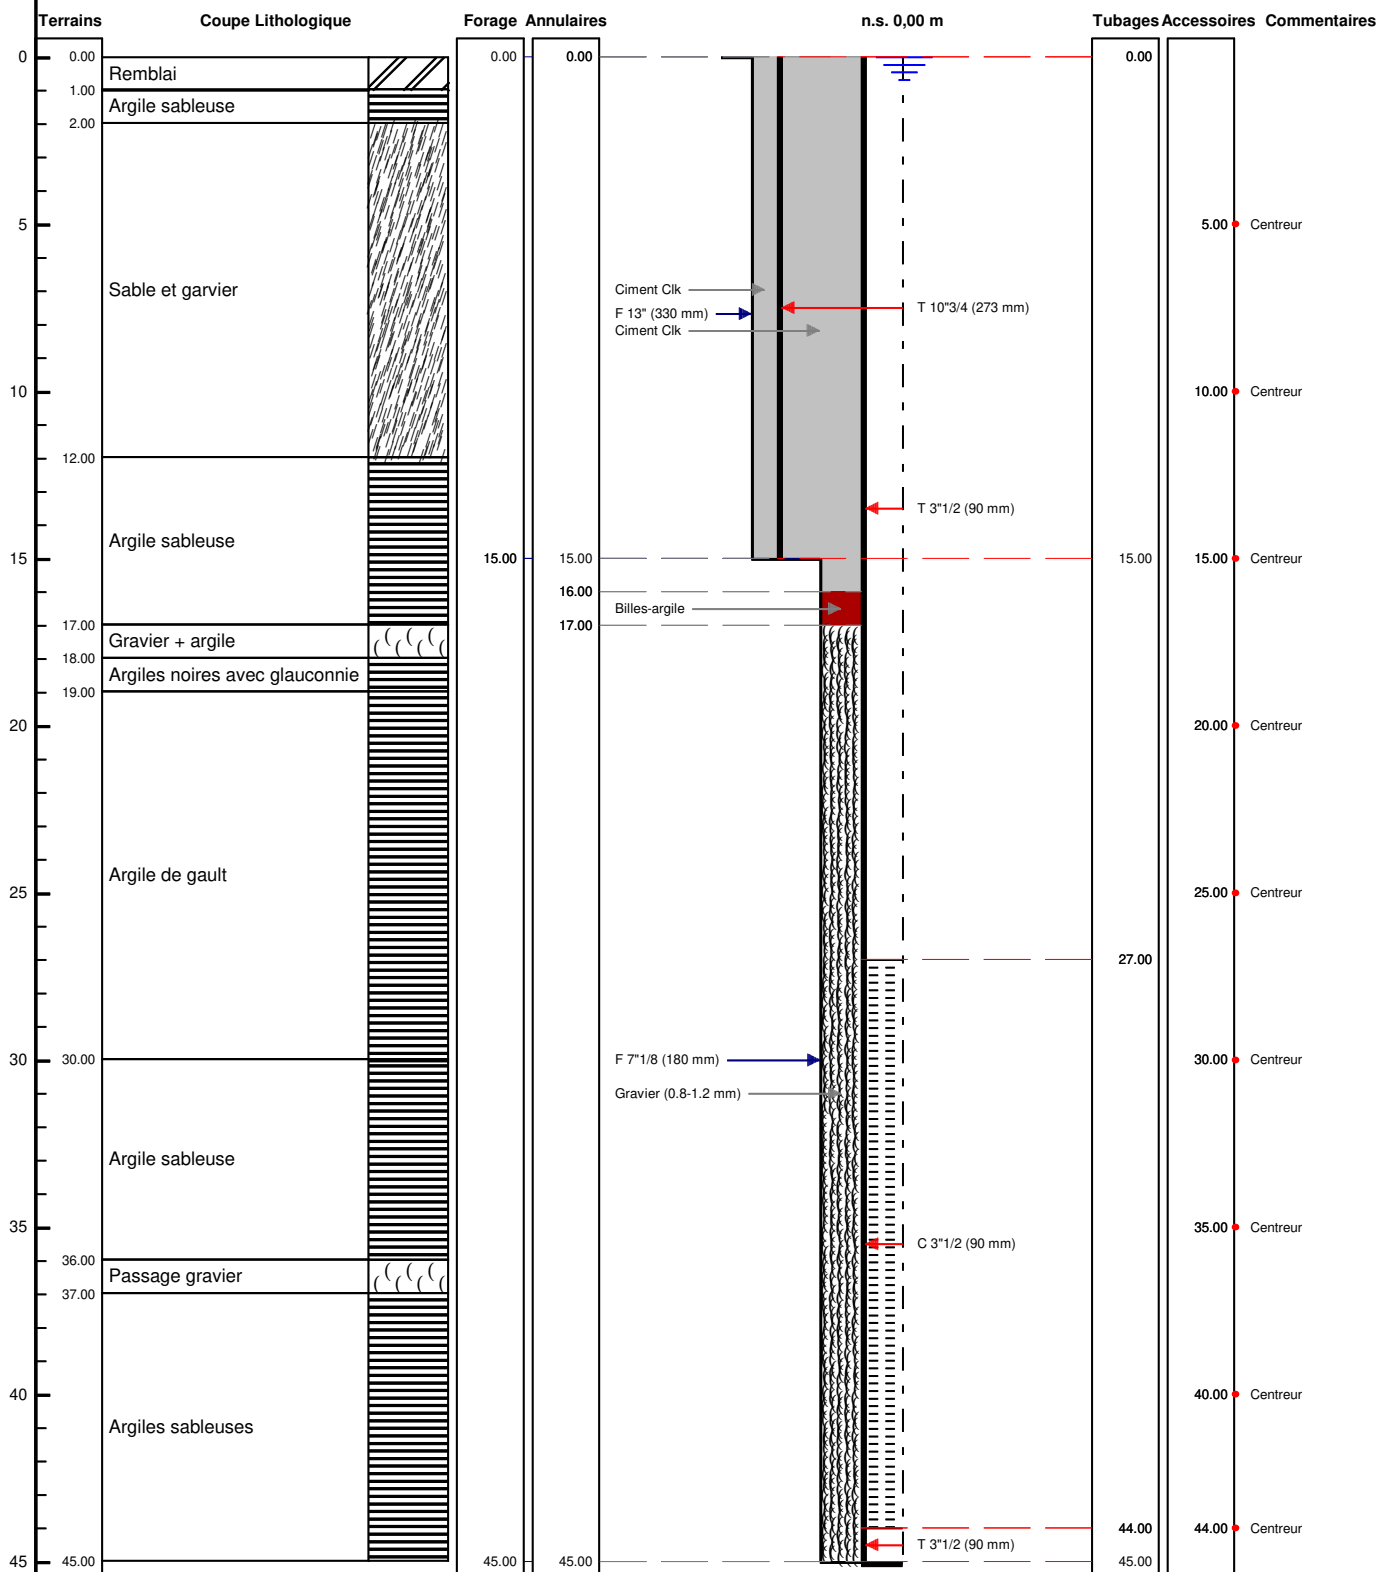

Le/...../..... à
 CERTIFIE CONFORME A L'OUVRAGE EXECUTE
 Tampon et signature du chef d'entreprise