

PIÉZOMÈTRE PZ 4

Client : BRGM
Maitre d'oeuvre : GEOTEC
Localisation de l'ouvrage :

76510 ST AUBIN LE CAUF

Travaux réalisés :
du : 17/12/2018 au : 20/12/2018

1\1


Coordonnées de l'ouvrage :

Lambert CC zone 50
Longitude (X): 1569170.16
Latitude (Y): 9185348.57
Altitude sol (Z): +66.17 m

Echelle : 1/402

Profondeurs en m au-dessous du repère zéro sol (signe + au-dessus)

Nombre de forages : 1

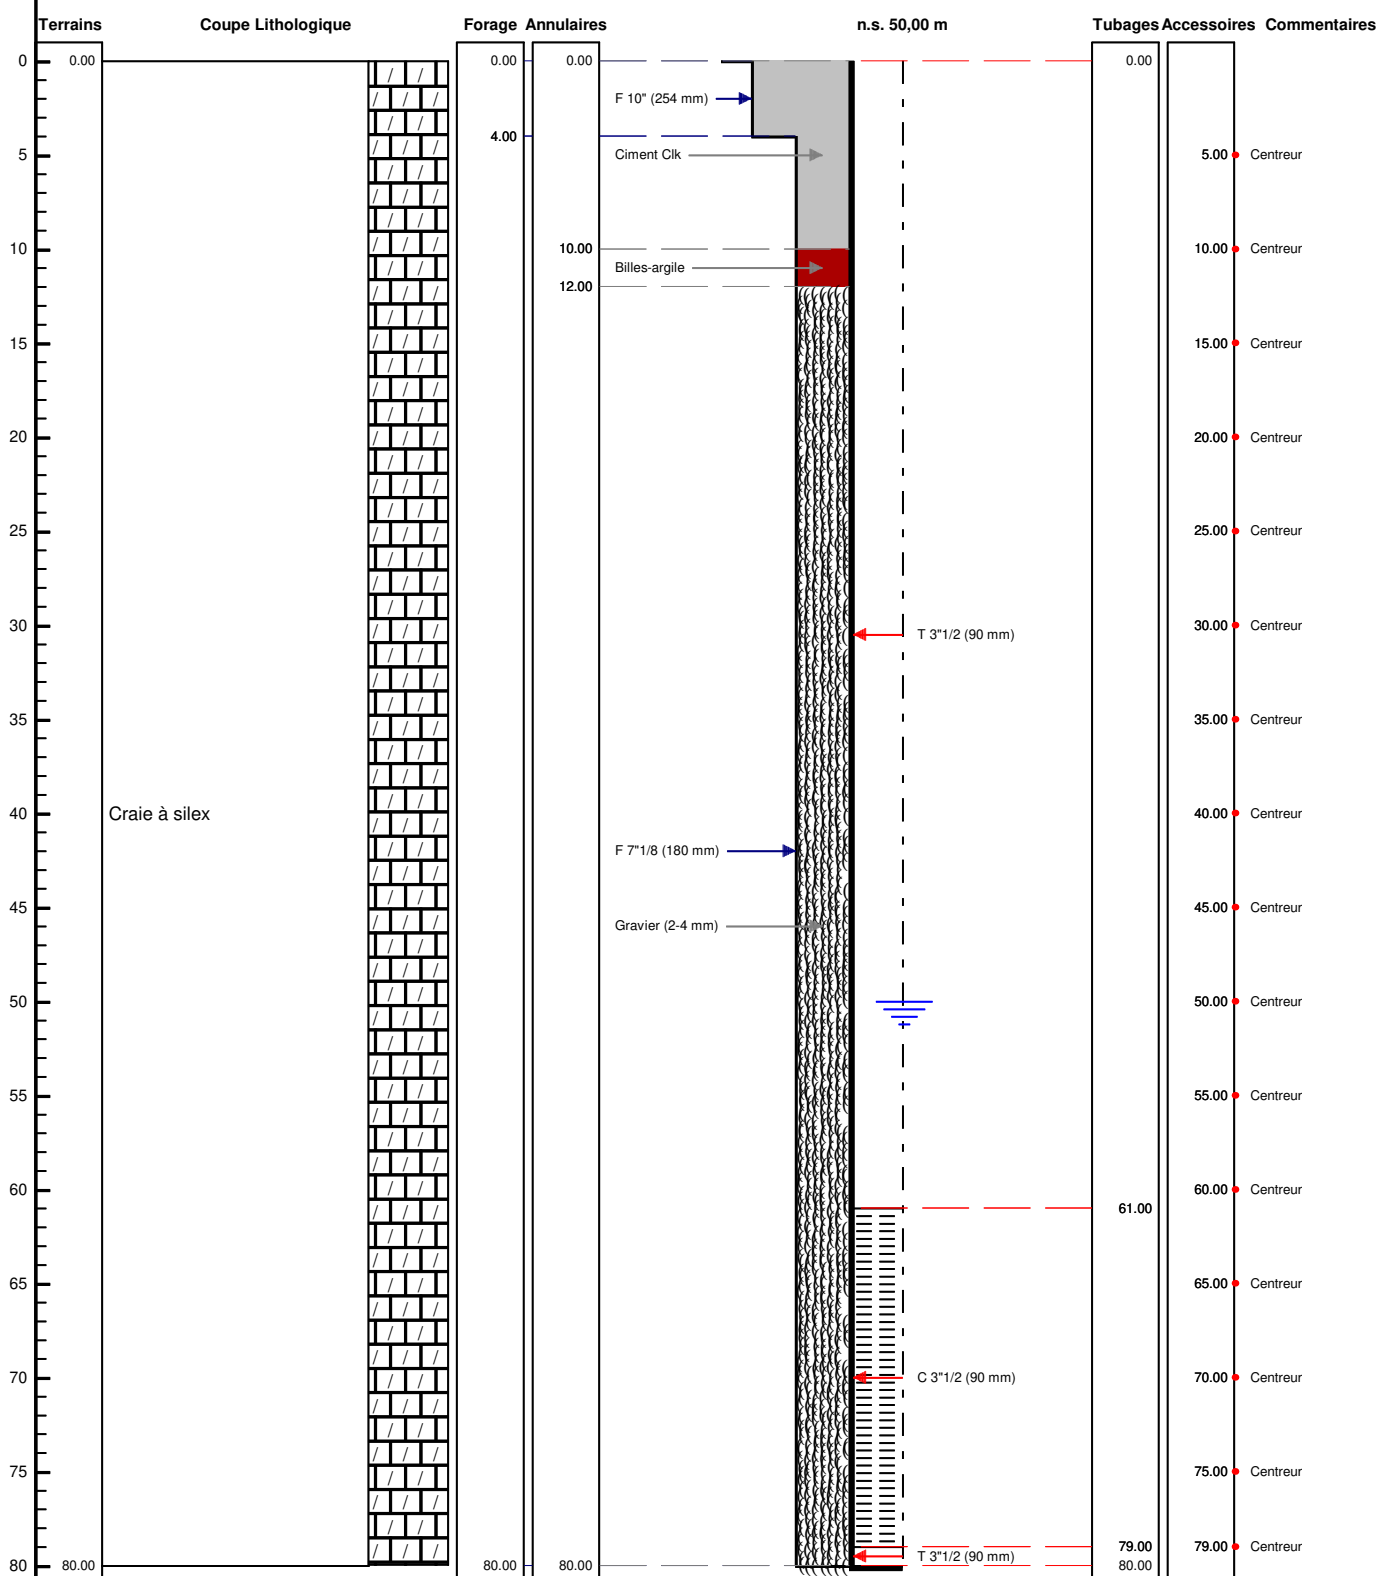

Le/...../..... à
CERTIFIE CONFORME A L'OUVRAGE EXECUTE
Tampon et signature du chef d'entreprise