

DOSSIER TECHNIQUE

FORAGE D'EAU

Entreprise: BRETAGNE FORAGE SARL

Client: LEBLAY

Maître d'oeuvre: BRETAGNE FORAGE

Exploitant: LEBLAY

Code National BSS : 0003 / HWUS

N° Déclaration ** :

Police de l'eau * :

* Numéro de déclaration au titre de la police de l'eau

** N° d'enregistrement de déclaration préalable

Lieu de l'ouvrage : Quehellec

56270 PLOEMEUR

Coordonnées : **Longitude** 170 000 **Latitude** 2 318 993 Altitude : 0.00 m
Zone Lambert 2 carto métrique

Nombre de forages : 1

Date début de l'ouvrage : 23/07/2018 Resp. M. Ouvrage : LEBLAY

Date fin de l'ouvrage : 23/07/2018 Resp. M. Oeuvre : PL

Machine : D9 Resp. Chantier : PL

Date début pompage : Niveau statique non perturbé : 6.00 m

Date fin de pompage : Débit Maxi. d'essai : 2.00 m3/h

Nombre de nappes identifiées : Rabattement correspondant : 0.00 m

Notes :

TRONCONS de L'OUVRAGE

FORAGE D'EAU

Client: LEBLAY

Maître d'oeuvre: BRETAGNE FORAGE

Lieu de l'ouvrage : Quehellec

56270 PLOEMEUR

LITHOLOGIE

De	à	Libellé
0.00	30.00	Caolin
30.00	40.00	Granite

FORAGE

De	à	Ø"	Ømm	Mode de forage	Fluide de forage
0.00	10.00	10"	254.00	M.f.t.	Air
10.00	40.00	6"1/2	165.00	M.f.t.	Air

* Reconnaissance

ARRIVEES D'EAU

Profondeur (m)	Débit (m3/heure)
31.00	2.00

TUBAGE

De	à	Ø"	Ømm	Epais.	Ecra.	Nature du tubage	Type	Slot	Vide %
0.00	24.00	4"7/8	125.00	1.00		P.v.c.	Tube-plein		
24.00	36.00	4"7/8	125.00	1.00		P.v.c.	Crepine fentes	1.00	
36.00	40.00	4"7/8	125.00	1.00		P.v.c.	Tube-plein		

REEMPLISSAGE

De	à	Ø"	Ømm	Matériau	Nature	Méthode de pose	Texture	Gra. (mm)	Vol. m3
0.00	10.00	4"7/8	125.00	Ciment	Cpa 55	Sous pression			

ACCESSOIRE


De	à	Type d'accessoire
10.00	10.20	Packer

Code BSS : 0003 / HWUS		FORAGE D'EAU		Travaux réalisés : 1/1 du : 23/07/2018 au : 23/07/2018	
Client :		LEBLAY		Coordonnées de l'ouvrage : Lambert 2 carto métrique Longitude (X): 170 000 Latitude (Y): 2 318 993 Altitude sol (Z): +0,000 m	
Maitre d'oeuvre :		BRETAGNE FORAGE			
Localisation de l'ouvrage :		Quehellec			
		56270	PLOEMEUR		

Echelle : 1/201

Profondeurs en m au-dessous du repère zéro sol (signe + au-dessus)

Nombre de forages : 1

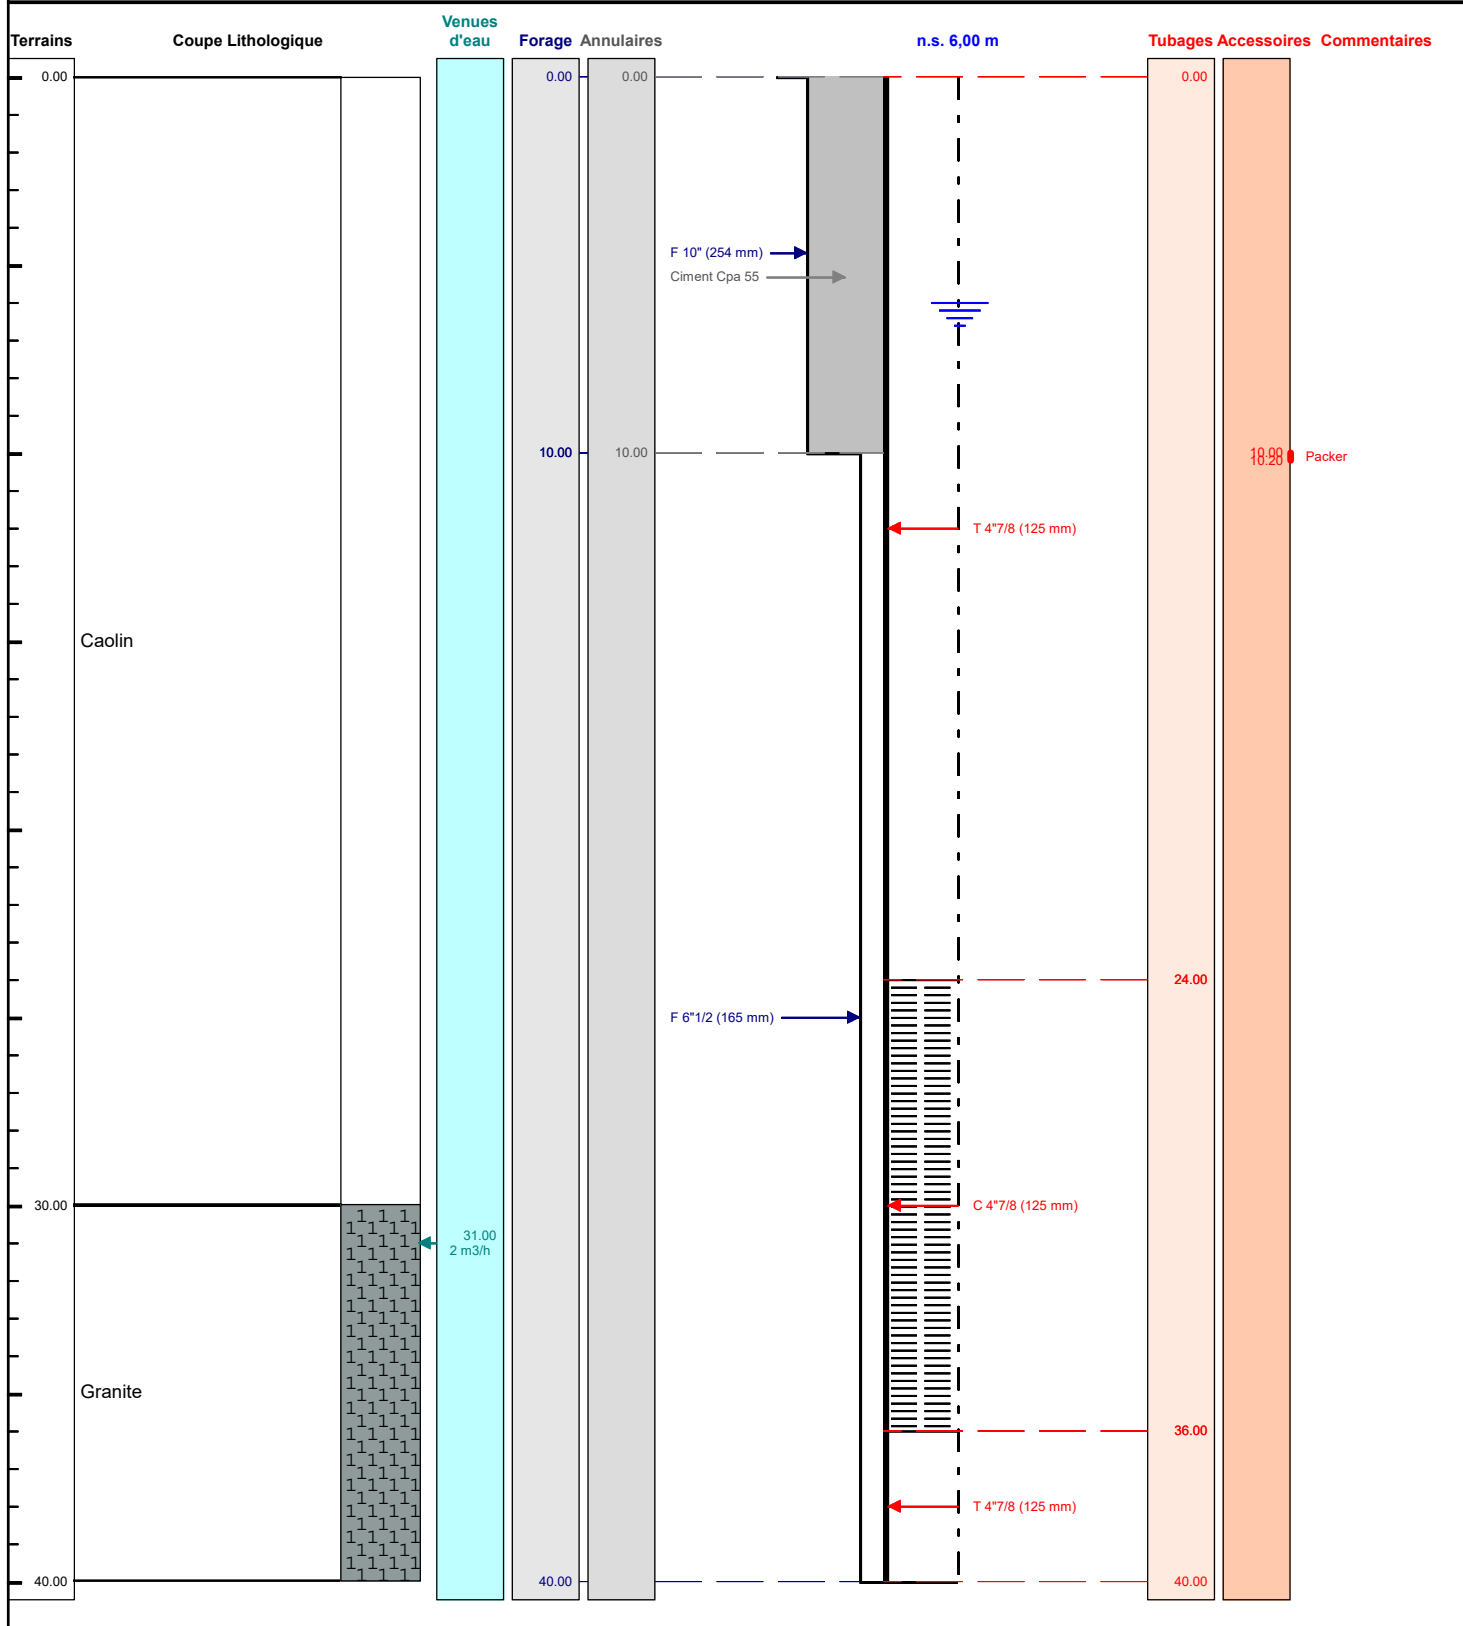

Le/...../..... à

CERTIFIE CONFORME A L'OUVRAGE EXECUTE

Tampon et signature du chef d'entreprise