

# FORAGE DE POMPAGE GÉOTHERMIQUE

Travaux réalisés :  
du : 23/11/2015 au : 14/03/2016

1/1

Client :

HENNESSY

Maitre d'oeuvre :

-

Localisation de l'ouvrage : Salles d'angles

16130 SALLES D ANGLES

Coordonnées de l'ouvrage :

Lambert 2 carto métrique

Longitude (X): 391 892


Latitude (Y): 2 075 458

Altitude sol (Z): +21,900 m

Echelle : 1/606

Profondeurs en m au-dessous du repère zéro sol (signe + au-dessus)

Nombre de forages : 1

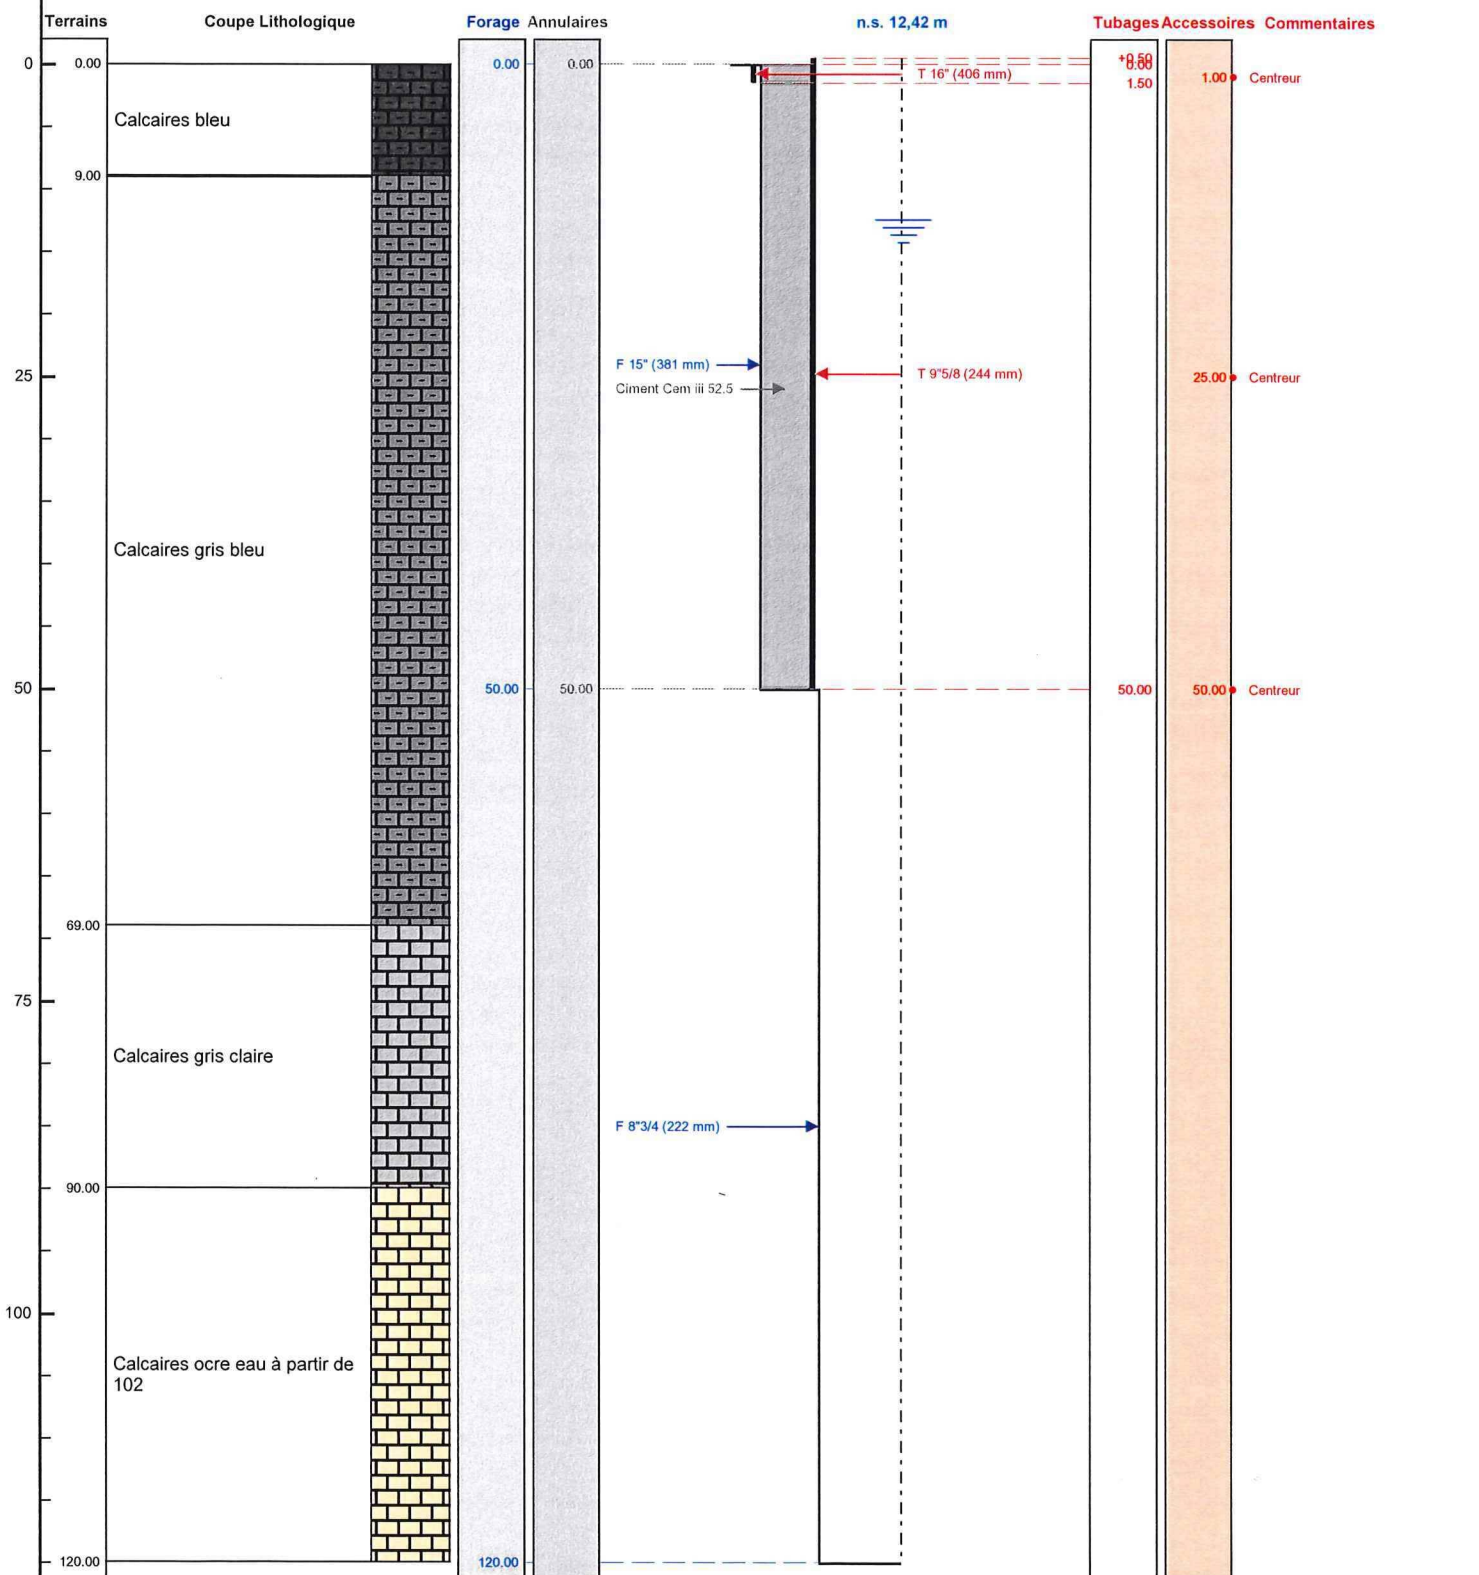

Le ...../...../..... à .....

CERTIFIE CONFORME A L'OUVRAGE EXECUTE

Tampon et signature du chef d'entreprise