

# DOSSIER TECHNIQUE

## FORAGE D'EAU

Entreprise:	BOURGEOIS FORAGE
Client:	BRODART CHRISTIAN 23 ROUTE DE MERY 10700 POUAN LES VALLEES
Maître d'oeuvre:	BRODART CHRISTIAN 23 ROUTE DE MERY 10700 POUAN LES VALLEES
Exploitant:	26 RUE DES POINTES 10700 TORCY LE GRAND

Code National BSS : BSS003HZPY N° Déclaration \*\* :

Police de l'eau \* :

\* Numéro de déclaration au titre de la police de l'eau

\*\* N° d'enregistrement de déclaration préalable

Lieu de l'ouvrage : 23 ROUTE DE MERY  
10700 POUAN LES VALLEES

Coordonnées : Longitude 0 Latitude 0 Altitude : 0.00 m  
Zone Lambert 1 carto métrique

Nombre de forages : 1

Date début de l'ouvrage : 08/03/2019 Resp. M. Ouvrage :

Date fin de l'ouvrage : 08/03/2019 Resp. M. Oeuvre :

Machine : STENUICK 440 Resp. Chantier :

Date début pompage : Niveau statique non perturbé : 8.17 m

Date fin de pompage : Débit Maxi. d'essai : 5.00 m3/h

Nombre de nappes identifiées : Rabattement correspondant : 1.08 m

Notes : 1 FORAGE DE REINJECTION DE 22 METRES

TRONCONS de L'OUVRAGE  
FORAGE D'EAU

BSS003HZPY

Client:	BRODART CHRISTIAN		
Maître d'oeuvre:	BRODART CHRISTIAN		
Lieu de l'ouvrage :	23 ROUTE DE MERY		
	10700	POUAN LES VALLEES	

LITHOLOGIE

De	à	Libellé
0.00	0.30	TERRE VEGETALE
0.30	7.00	CRAIE JAUNE
7.00	16.00	CRAIE BLANCHE FRACTUREE TRES TENDRE
16.00	22.00	CRAIE BLANCHE TRES DURE

FORAGE

De	à	Ø"	Ømm	Mode de forage	Fluide de forage
0.00	22.00	8"	203.00	Rotary	Eau-claire

\* Reconnaissance

TUBAGE

De	à	Ø"	Ømm	Epais.	Ecra.	Nature du tubage	Type	Slot	Vide %
0.00	10.50	4"7/8	125.00	5.00		P.v.c.-lisse	Tube-plein		
10.50	22.00	4"7/8	125.00	5.00		P.v.c.-lisse	Crepine fentes	1.00	

REMPLISSAGE

De	à	Ø"	Ømm	Matériau	Nature	Méthode de pose	Texture	Gra. (mm)	Vol. m3
0.70	7.00	4"7/8	125.00	Ciment	Coulis	Gravitaire			0.13
7.00	9.00	4"7/8	125.00	Billes-argile	Oregonite				0.04
9.00	22.00	4"7/8	125.00	Gravier	Graviers de loire	Gravitaire	Roule	4.00-8.00	0.26

ACCESSOIRE

De	à	Type d'accessoire
0.00	0.00	Capot
22.00	22.00	Bouchon



# FORAGE D'EAU


Client : **BRODART CHRISTIAN**  
 Maître d'oeuvre : **BRODART CHRISTIAN**  
 Localisation de l'ouvrage : **23 ROUTE DE MERY**  
**10700 POUAN LES VALLEES**

Travaux réalisés : 1/1  
 du : 08/03/2019 au : 08/03/2019  
 Coordonnées de l'ouvrage :  
 Lambert 1 carto métrique  
 Longitude (X): 0  
 Latitude (Y): 0  
 Altitude sol (Z): +0,000 m

Echelle : 1/111

Profondeurs en m au-dessous du repère zéro sol (signe + au-dessus)

Nombre de forages : 1

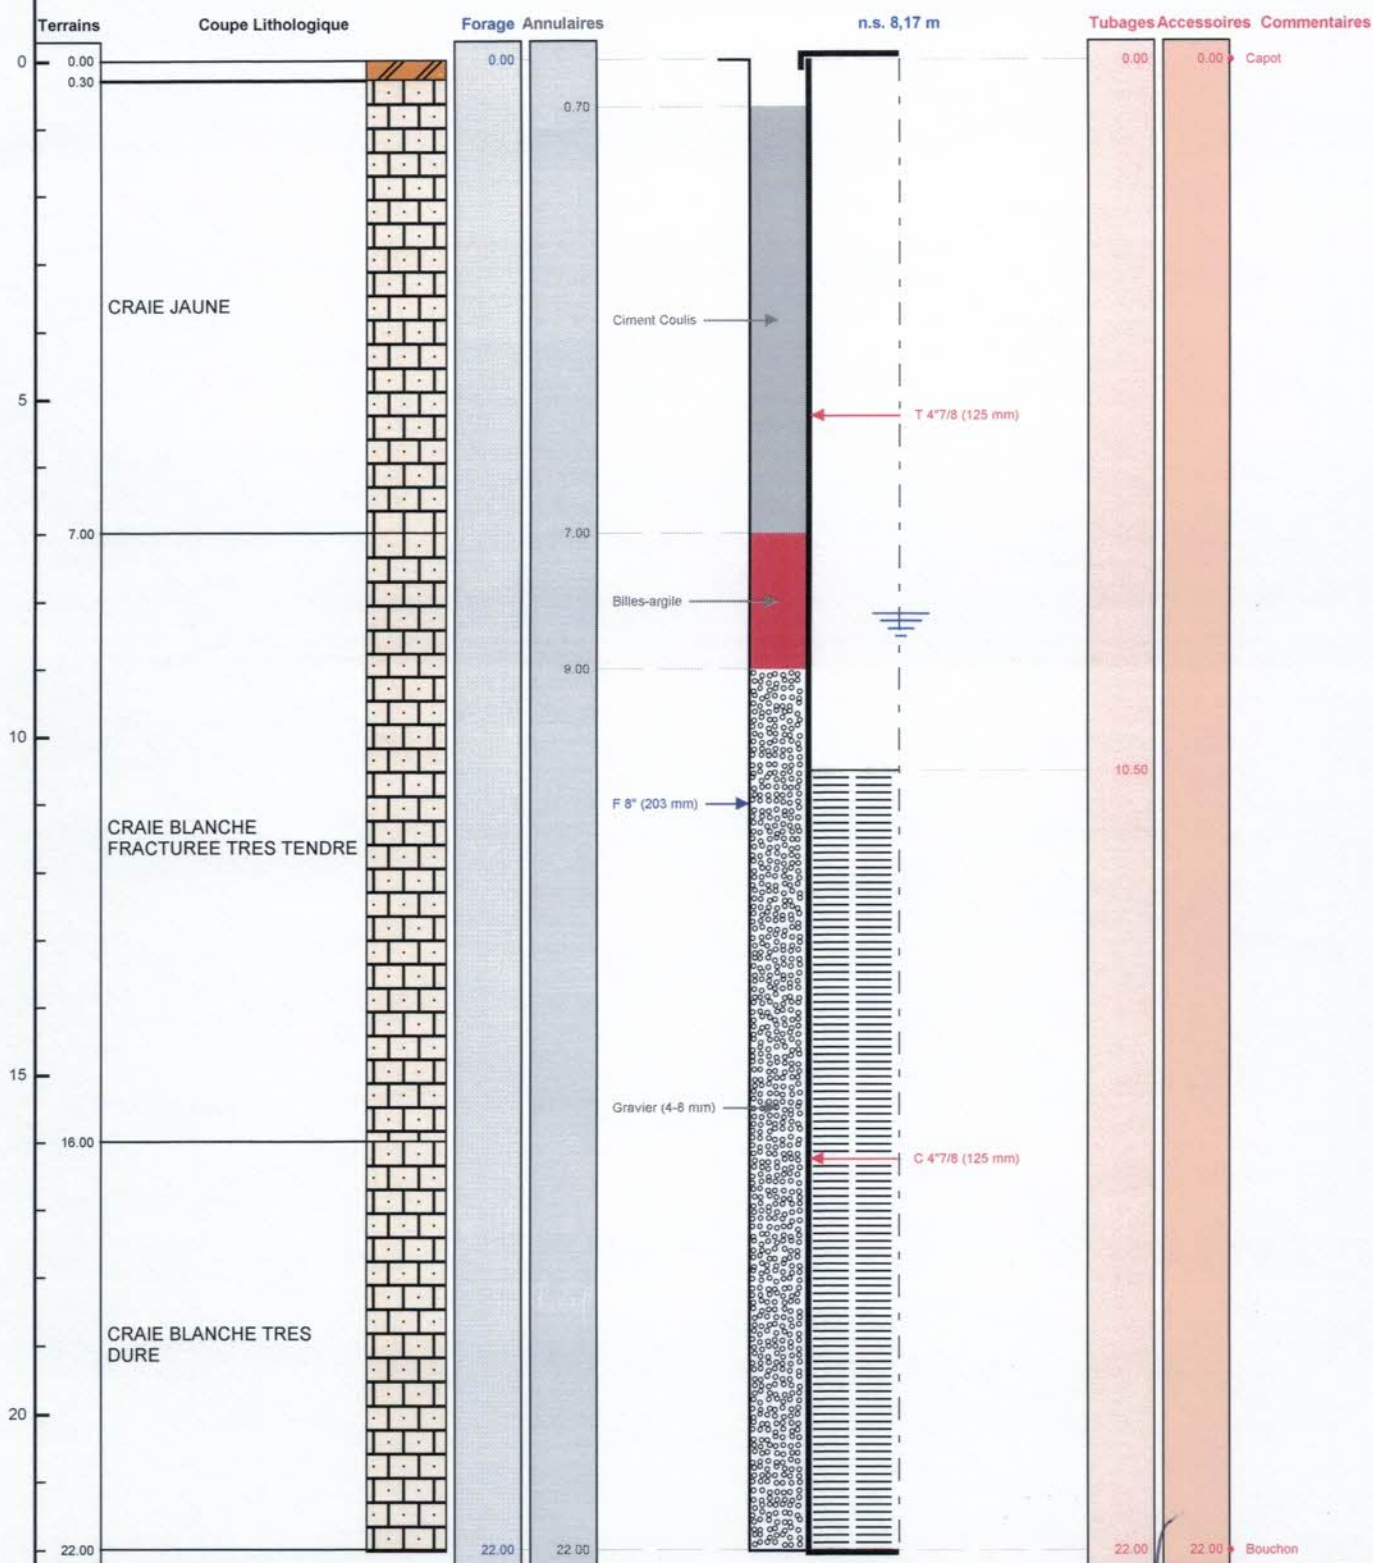

Le 18/03/2019 à *Chapelle Vallon*  
 CERTIFIE CONFORME A L'OUVRAGE EXECUTE  
 Tampon et signature du chef d'entreprise

**SARL BOURGEOIS "FORAGE"**  
 24 Rue du Corps de Garde  
 10700 CHAPPELLE VALLON  
 Port. 06 19 18 37 35 - Tél/Fax 03 25 47 30 72  
 Siret 483 692 125 00014

BSS003HZPY