

# DOSSIER TECHNIQUE

## FORAGE D'EAU 1

Entreprise:	<b>AQUASSYS</b>
Client:	<b>SAS PHB</b> Le Haut Bois 28330 LA BAZOCHE GOUET
Maître d'oeuvre:	<b>AQUASSYS</b> ZA LES ROLANDIERES 35120 DOL DE BRETAGNE
Exploitant:	<b>SAS PHB</b> Le Haut Bois 28330 LA BAZOCHE GOUET

Code National BSS :

N° Déclaration \*\* :

Police de l'eau \* :

\* Numéro de déclaration au titre de la police de l'eau

\*\* N° d'enregistrement de déclaration préalable

**Lieu de l'ouvrage :** Le bas Luçon  
35210 CHATILLON EN VENDELAIS

**Coordonnées :**      **Longitude**    392 125      **Latitude**    6 799 161      **Altitude :**    133.00    m  
**Zone**    Lambert-93 métrique

**Nombre de forages :** 1

**Date début de l'ouvrage :** 14/03/2018

**Resp. M. Ouvrage :**

**Date fin de l'ouvrage :** 16/03/2018

**Resp. M. Oeuvre :**

**Machine :** RESKA

**Resp. Chantier :** MOQUET

**Date début pompage :** 11/03/2019

**Niveau statique non perturbé :** 0.00    m

**Date fin de pompage :** 14/03/2019

**Débit Maxi. d'essai :** 8.00    m3/h

**Nombre de nappes identifiées :**

**Rabattement correspondant :** 6.45    m

**Notes :**

## TRONCONS de L'OUVRAGE

## FORAGE D'EAU 1

Client: SAS PHB

Maître d'oeuvre: AQUASSYS

Lieu de l'ouvrage : Le bas Luçon

35210 CHATILLON EN VENDELAIS

## LITHOLOGIE

De	à	Libellé
0.00	7.00	LIMON
7.00	15.00	SCHISTE TENDRE
15.00	42.00	SCHISTE

## FORAGE

De	à	Ø"	Ømm	Mode de forage	Fluide de forage
0.00	7.68	15"	380.00	M.f.t.	Air
7.68	15.36	11"	280.00	M.f.t.	Air
15.36	42.00	6"1/2	165.00	M.f.t.	Air

\* Reconnaissance

## ARRIVEES D'EAU

Profondeur (m)	Débit (m3/heure)
27.00	12.80
39.00	15.00
42.00	24.00

## TUBAGE

De	à	Ø"	Ømm	Epais.	Ecra.	Nature du tubage	Type	Slot	Vide %
0.00	18.30	4"7/8	125.00	0.00		P.v.c.	Tube-plein		
18.30	26.20	4"7/8	125.00	0.00		P.v.c.	Crepine fentes	1.00	
26.20	34.12	4"7/8	125.00	0.00		P.v.c.	Tube-plein		
34.12	38.07	4"7/8	125.00	0.00		P.v.c.	Crepine fentes	1.00	
38.07	42.00	4"7/8	125.00	0.00		P.v.c.	Tube-plein		

## REMPLISSAGE

De	à	Ø"	Ømm	Matériau	Nature	Méthode de pose	Texture	Gra. (mm)	Vol. m3
0.00	16.36	4"7/8	125.00	Ciment	Autre	Sous pression			

ACCESSOIRE

De	à	Type d'accessoire
16.36	16.70	Packer

# FORAGE D'EAU 1

Client :

SAS PHB

Maitre d'oeuvre :

AQUASSYS

Localisation de l'ouvrage :

35210 CHATILLON EN VENDELAIS

Travaux réalisés :  
du : 14/03/2018 au : 16/03/2018

1/1

Coordonnées de l'ouvrage :

Lambert-93 métrique

Longitude (X): 392 125


Latitude (Y): 6 799 161

Altitude sol (Z): +133,000 m

Echelle : 1/211

Profondeurs en m au-dessous du repère zéro sol (signe + au-dessus)

Nombre de forages : 1

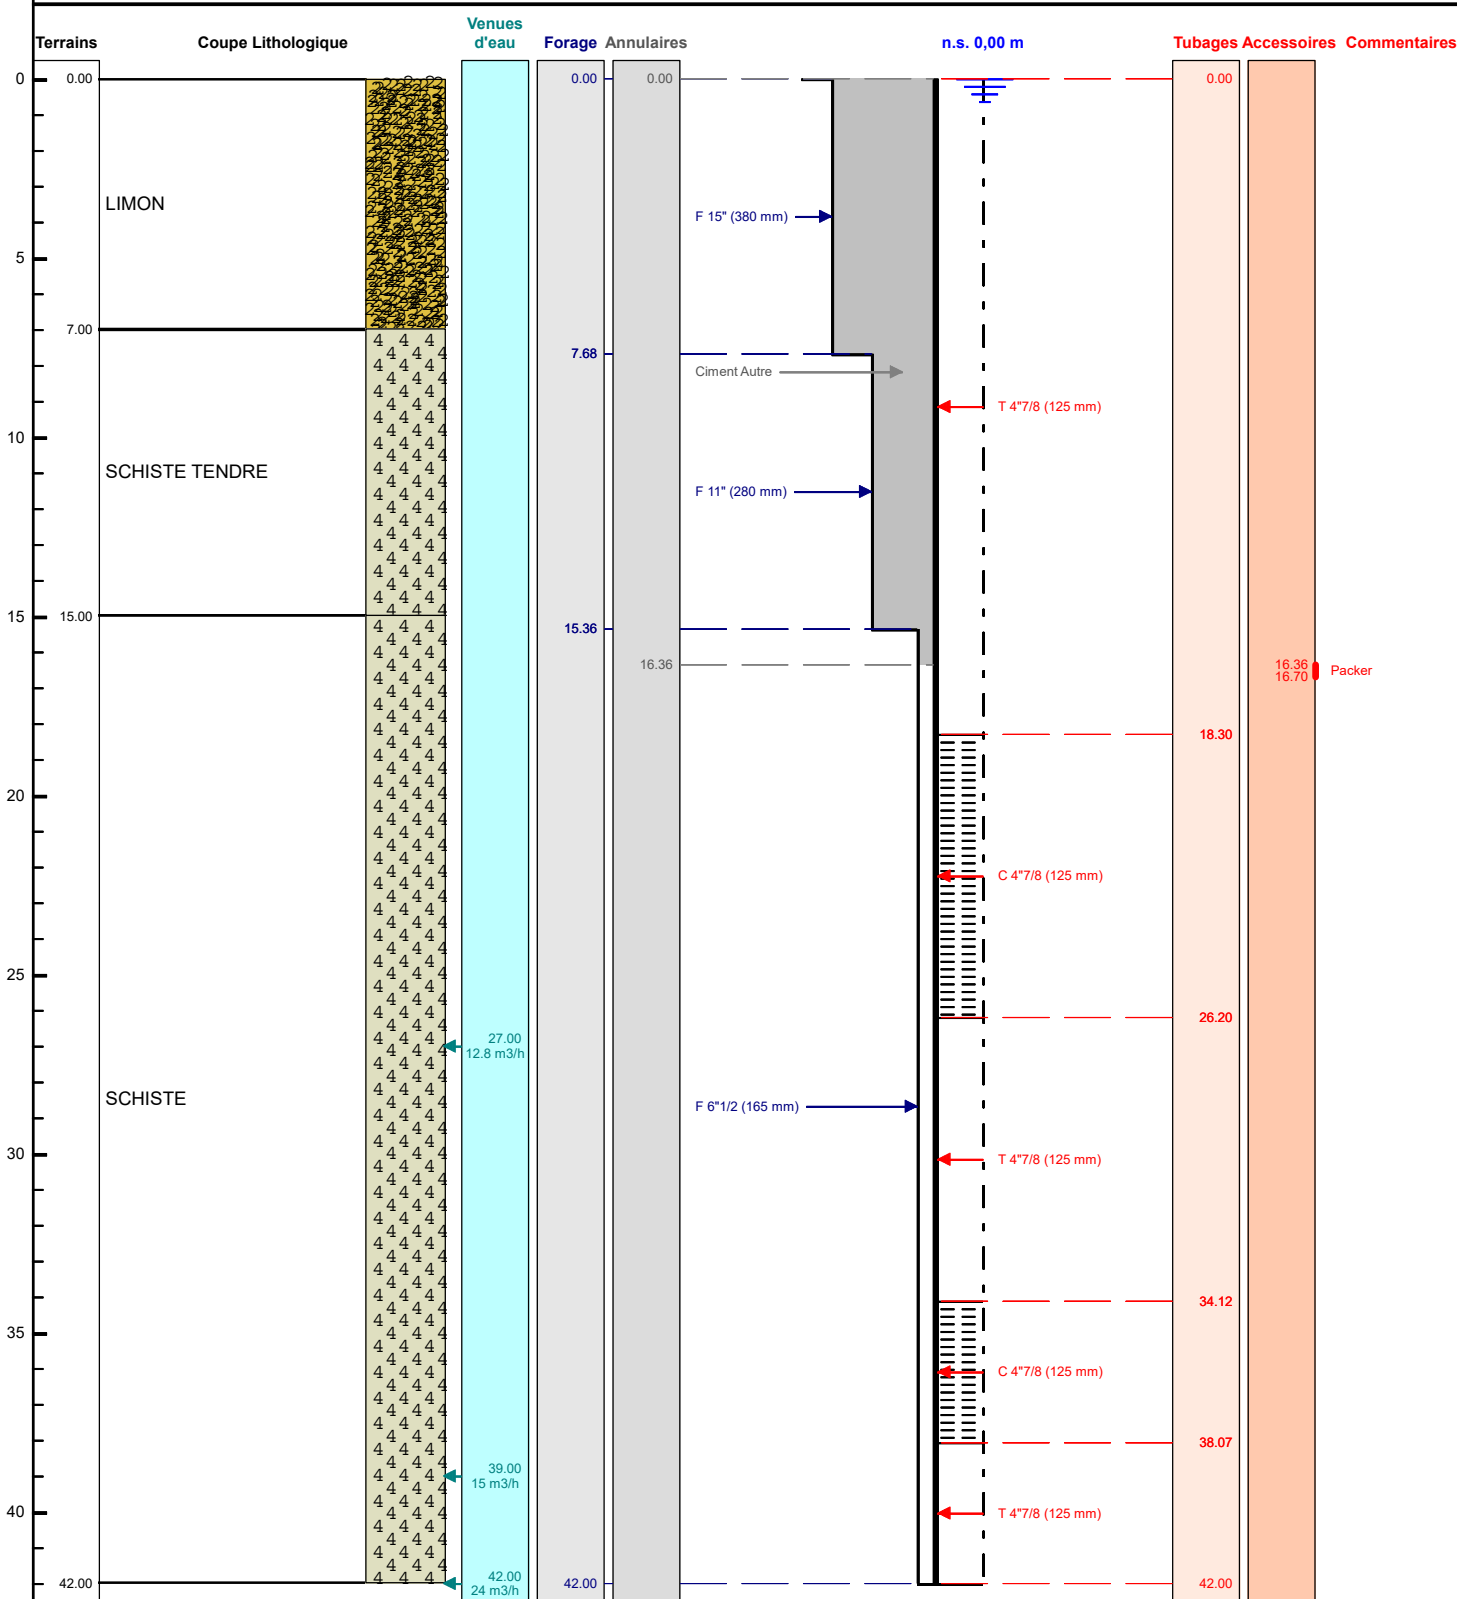

Le ...../...../..... à .....

CERTIFIE CONFORME A L'OUVRAGE EXECUTE

Tampon et signature du chef d'entreprise