

DOSSIER TECHNIQUE

FORAGE D'EAU

Entreprise:	TRAFORDYN
Client:	LE RIGOLEUR 26 rue des Bosses 22440 PLOUFRAGAN
Maître d'oeuvre:	LE RIGOLEUR 26 rue des Bosses 22440 PLOUFRAGAN
Exploitant:	LE RIGOLEUR 26 rue des Bosses 22440 PLOUFRAGAN

Code National BSS :

N° Déclaration ** :

Police de l'eau * :

* Numéro de déclaration au titre de la police de l'eau

** N° d'enregistrement de déclaration préalable

Lieu de l'ouvrage : 26 rue des Bosses
22440 PLOUFRAGAN

Coordonnées : **Longitude** 273 242 **Latitude** 6 836 097 **Altitude :** 0.00 m
Zone Lambert-93 métrique

Nombre de forages : 1

Date début de l'ouvrage : 04/02/2019

Resp. M. Ouvrage :

Date fin de l'ouvrage : 05/02/2019

Resp. M. Oeuvre :

Machine : Stenuik

Resp. Chantier : DEVRAND

Date début pompage :

Niveau statique non perturbé : 0.00 m

Date fin de pompage :

Débit Maxi. d'essai : 0.00 m3/h

Nombre de nappes identifiées :

Rabattement correspondant : 0.00 m

Notes :

TRONCONS de L'OUVRAGE

FORAGE D'EAU

Client:	LE RIGOLEUR		
Maître d'oeuvre:	LE RIGOLEUR		
Lieu de l'ouvrage :	26 rue des Bosses		
	22440	PLOUFRAGAN	

LITHOLOGIE

De	à	Libellé
0.00	6.00	Arène granitique
6.00	40.00	Granite

FORAGE

De	à	Ø"	Ømm	Mode de forage	Fluide de forage
0.00	12.00	9"3/8	240.00	M.f.t.	Air
12.00	40.00	6"1/4	159.00	M.f.t.	Air

* Reconnaissance

ARRIVEES D'EAU

Profondeur (m)	Débit (m3/heure)
30.00	3.80

TUBAGE

De	à	Ø"	Ømm	Epais.	Ecra.	Nature du tubage	Type	Slot	Vide %
0.00	12.00	4"7/8	125.00	0.00		P.v.c.	Tube-plein		
12.00	40.00	4"7/8	125.00	0.00		P.v.c.	Crepine fentes		

REMPLISSAGE

De	à	Ø"	Ømm	Matériau	Nature	Méthode de pose	Texture	Gra. (mm)	Vol. m3
0.00	12.00	4"7/8	125.00	Ciment	Ciment-bentonite	Sous pression			
12.00	13.00	4"7/8	125.00	Billes-argile	Compactionite				
13.00	40.00	4"7/8	125.00	Gravier	Autre	Gravitaire	Roule		

FORAGE D'EAU

Client :

LE RIGOLEUR

Maitre d'oeuvre :

LE RIGOLEUR

Localisation de l'ouvrage :

26 rue des Bosses
22440 PLOUFRAGAN

Travaux réalisés :

du : 04/02/2019 au : 05/02/2019

1\1

Coordonnées de l'ouvrage :

Lambert-93 métrique

Longitude (X):

273 242

Latitude (Y):

6 836 097


Altitude sol (Z):

+0,000 m

Echelle : 1/201

Profondeurs en m au-dessous du repère zéro sol (signe + au-dessus)

Nombre de forages : 1

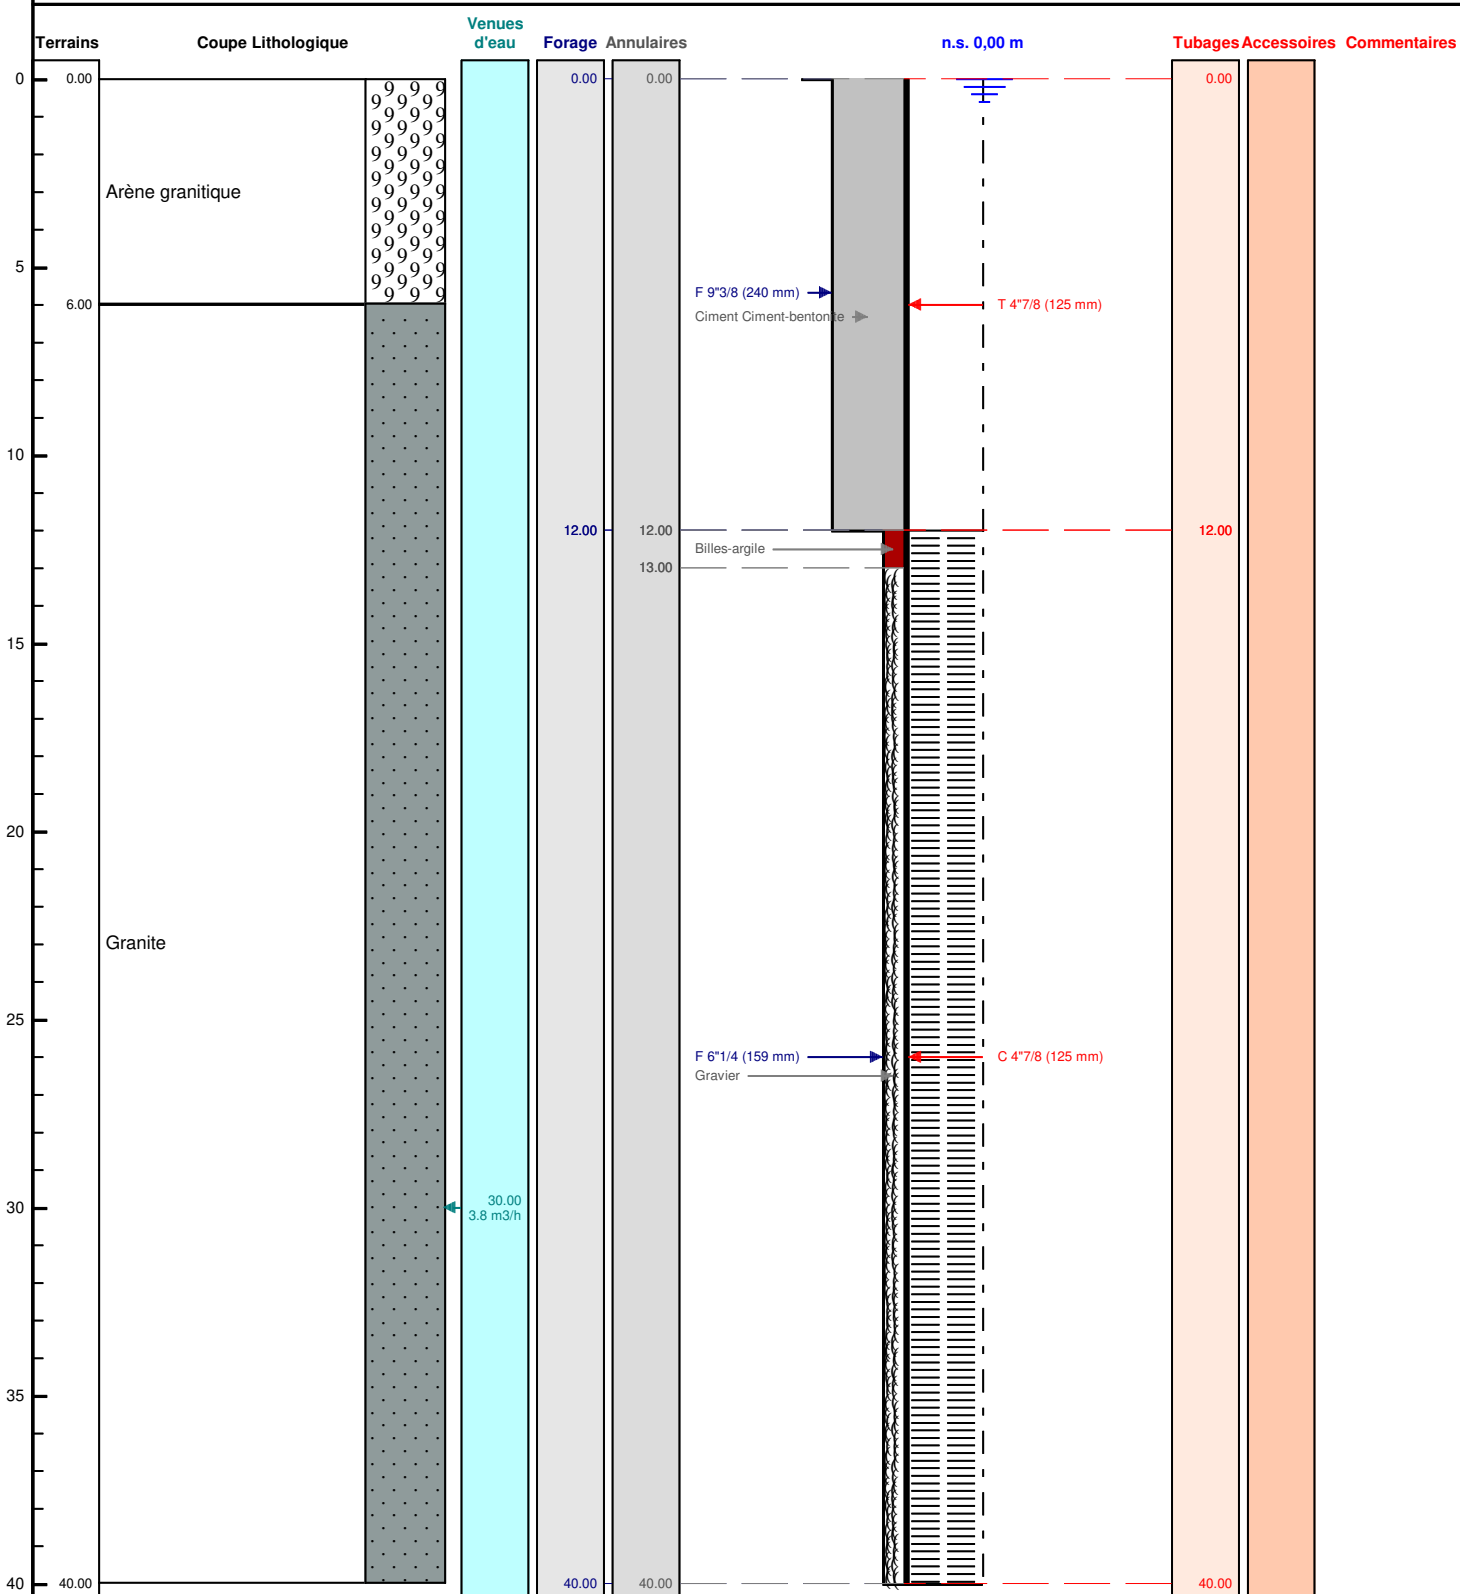

Le/...../..... à

CERTIFIE CONFORME A L'OUVRAGE EXECUTE

Tampon et signature du chef d'entreprise

Lambert-93 métrique

Long.: 273 242

Lat.: 6 836 097

Alt.: +0,000 m

PAGE: 3