

DOSSIER TECHNIQUE

FORAGE D'EAU

Entreprise:	TRAFORDYN
Client:	SARL POTIER 1 rue Jules Verne 35690 ACIGNE
Maître d'oeuvre:	SARL POTIER 1 rue Jules Verne 35690 ACIGNE
Exploitant:	SARL POTIER 1 rue Jules Verne 35690 ACIGNE

Code National BSS :

N° Déclaration ** :

Police de l'eau * :

* Numéro de déclaration au titre de la police de l'eau

** N° d'enregistrement de déclaration préalable

Lieu de l'ouvrage : 1 rue Jules Verne
35690 ACIGNE

Coordonnées : **Longitude** 364 160 **Latitude** 6 791 693 **Altitude :** 0.00 m
Zone Lambert-93 métrique

Nombre de forages : 1

Date début de l'ouvrage : 28/02/2019

Resp. M. Ouvrage :

Date fin de l'ouvrage : 01/03/2019

Resp. M. Oeuvre :

Machine : Stenuik

Resp. Chantier :

Date début pompage :

Niveau statique non perturbé : 0.00 m

Date fin de pompage :

Débit Maxi. d'essai : 0.00 m3/h

Nombre de nappes identifiées :

Rabattement correspondant : 0.00 m

Notes :

TRONCONS de L'OUVRAGE

FORAGE D'EAU

Client:	SARL POTIER		
Maître d'oeuvre:	SARL POTIER		
Lieu de l'ouvrage :	1 rue Jules Verne		
	35690	ACIGNE	

LITHOLOGIE

De	à	Libellé
0.00	3.00	Schiste altéré
3.00	40.00	Schiste

FORAGE

De	à	Ø"	Ømm	Mode de forage	Fluide de forage
0.00	12.00	9"3/8	240.00	M.f.t.	Air
12.00	40.00	6"1/2	165.00	M.f.t.	Air

* Reconnaissance

ARRIVEES D'EAU

Profondeur (m)	Débit (m3/heure)
30.00	8.00

TUBAGE

De	à	Ø"	Ømm	Epais.	Ecra.	Nature du tubage	Type	Slot	Vide %
0.00	28.00	4"7/8	125.00	0.00		P.v.c.	Tube-plein		
28.00	40.00	4"7/8	125.00	0.00		P.v.c.	Crepine fentes	1.00	

REMPLISSAGE

De	à	Ø"	Ømm	Matériau	Nature	Méthode de pose	Texture	Gra. (mm)	Vol. m3
0.00	12.00	4"7/8	125.00	Ciment	Ciment-bentonite	Sous pression			
12.00	13.00	4"7/8	125.00	Billes-argile	Compactionite				
13.00	40.00	4"7/8	125.00	Gravier	Autre	Gravitaire	Roule		

FORAGE D'EAU

Client :

SARL POTIER

Maitre d'oeuvre :

SARL POTIER

Localisation de l'ouvrage :

1 rue Jules Verne
35690 ACIGNE

Travaux réalisés :

du : 28/02/2019 au : 01/03/2019

1\1

Coordonnées de l'ouvrage :

Lambert-93 métrique

Longitude (X):

364 160

Latitude (Y):

6 791 693


Altitude sol (Z):

+0,000 m

Echelle : 1/201

Profondeurs en m au-dessous du repère zéro sol (signe + au-dessus)

Nombre de forages : 1

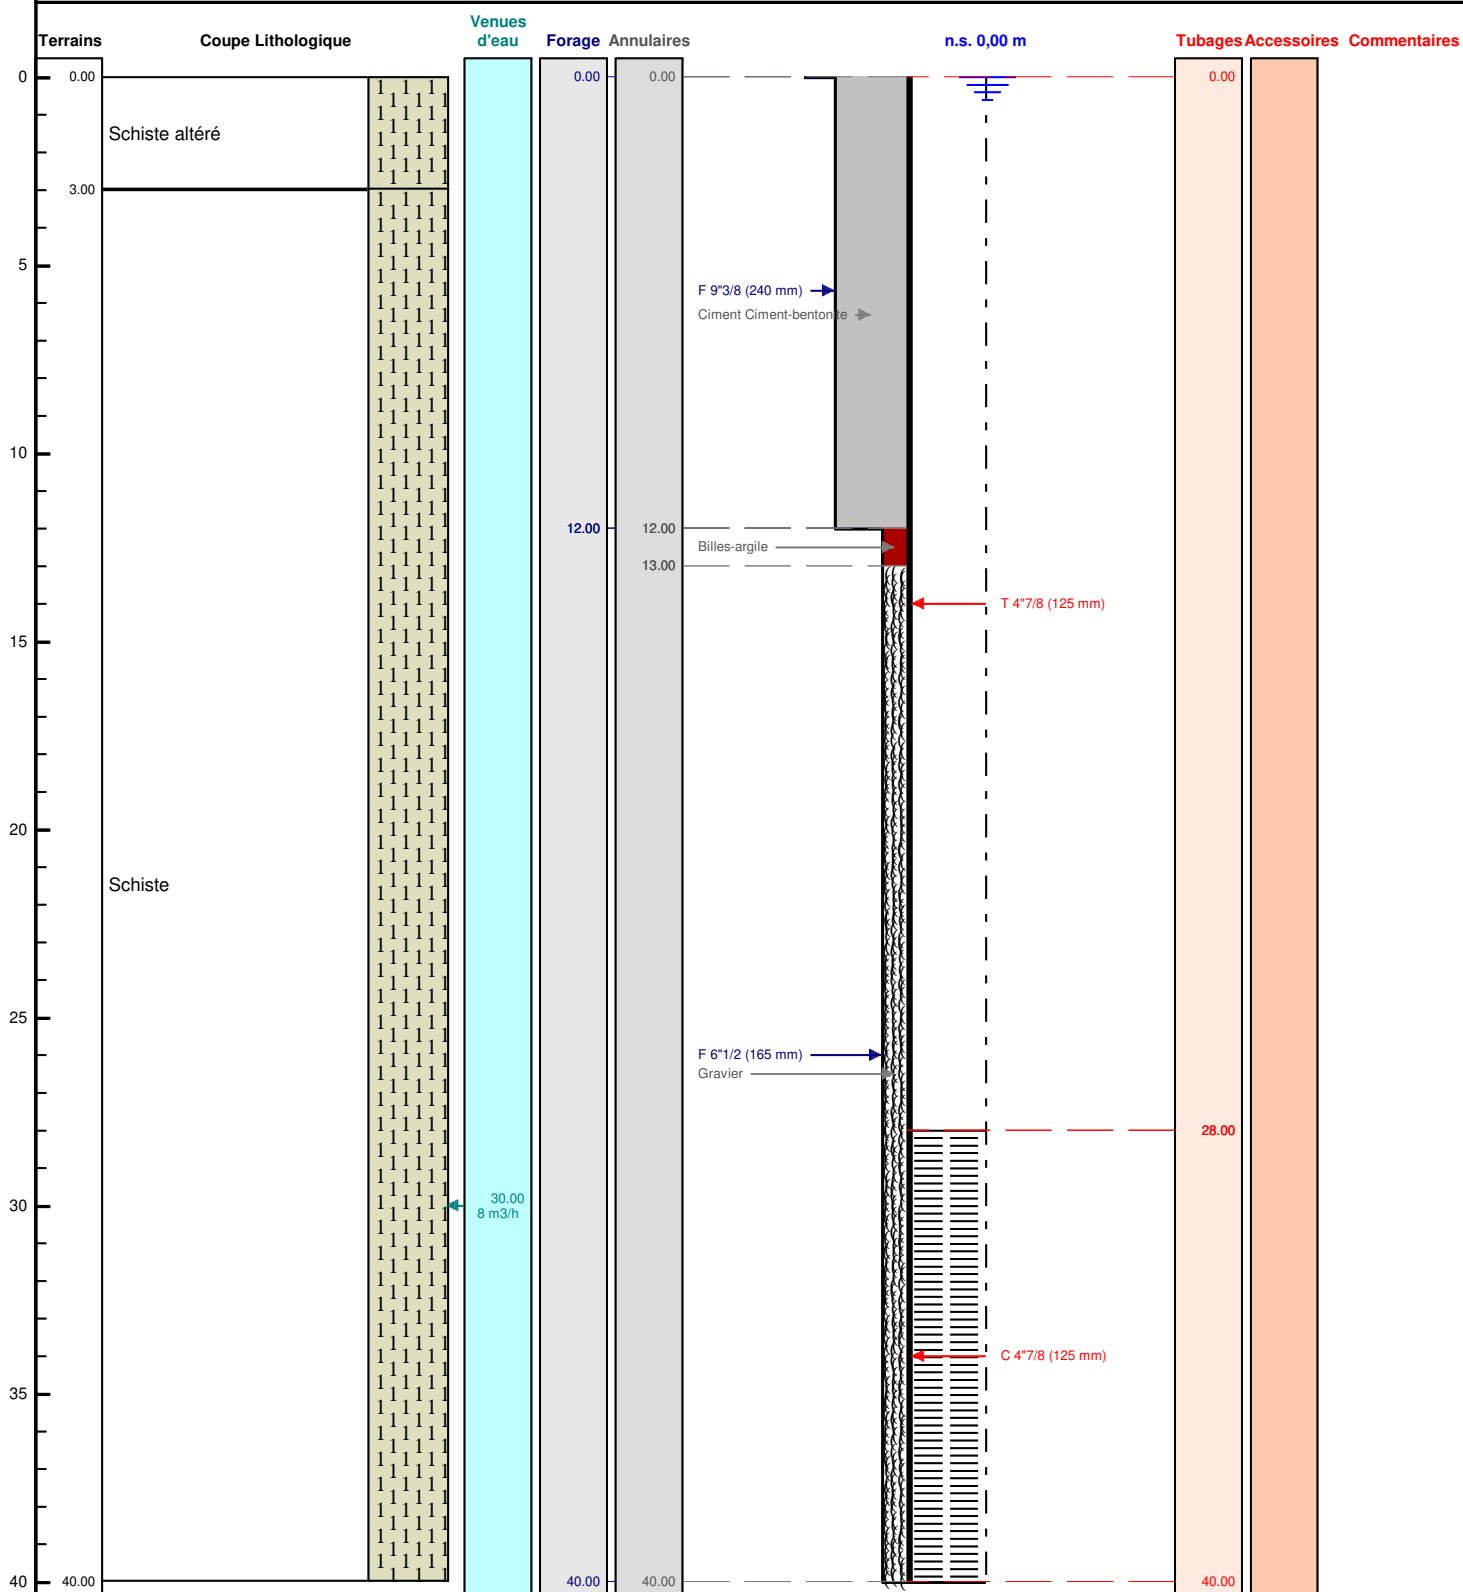

Le/...../..... à

CERTIFIE CONFORME A L'OUVRAGE EXECUTE

Tampon et signature du chef d'entreprise