


	<h1 style="margin: 0;">RAPPORT DE TERRAIN</h1> <h2 style="margin: 0;">POSE DE PUIITS : PIEZOMETRE OU PIEZAIR</h2>	Type : Feuille de Forme Ref : SMQFF034b Version : b Màj : 29 sept. 2017
--	---	--

IDENTIFICATION PROJET		
N° de projet :	Client :	Lieu (ville, adresse ou désignation du site) :
P. 18.5544		GAILLON (ZF)

OUVRAGE	
REF. POINT : <b>P3</b>	Chaussette filtrante : <input type="checkbox"/> Oui <input checked="" type="checkbox"/> Non
Nature de l'ouvrage : <input checked="" type="checkbox"/> Piézomètre <input type="checkbox"/> Piézair <input type="checkbox"/> :	Type massif filtrant : <i>Gravette</i> <small>(si gravette : incl. calibre)</small>
	Bouchon de fond : <input checked="" type="checkbox"/> Oui <input type="checkbox"/> Non
Diamètre ouvrage : <i>50</i> <small>(∅ intérieur du tubage - mm)</small>	Equipement de tête : <input checked="" type="checkbox"/> Bouche ras du sol <input type="checkbox"/> Capot hors sol <input type="checkbox"/> Ouvrage temporaire
Matériau du tubage : <input checked="" type="checkbox"/> PVC <input type="checkbox"/> PEHD <input type="checkbox"/> :	
Cadenas : <input type="checkbox"/> Oui <input checked="" type="checkbox"/> Non	Bouchon caoutchouc : <input checked="" type="checkbox"/> Oui <input type="checkbox"/> Non
Taille crépine (mm) : <i>1 m</i>	

CONDITIONS DU FORAGE	
Date :	<i>11/03/16</i>
Conditions météo :	<i>Soleil</i>
Mode de forage :	<i>Égoutte</i>
Diam <sup>tre</sup> forage (mm) :	<i>∅ 150 mm</i>
Prof. forage (m) :	<i>10,5 m</i>

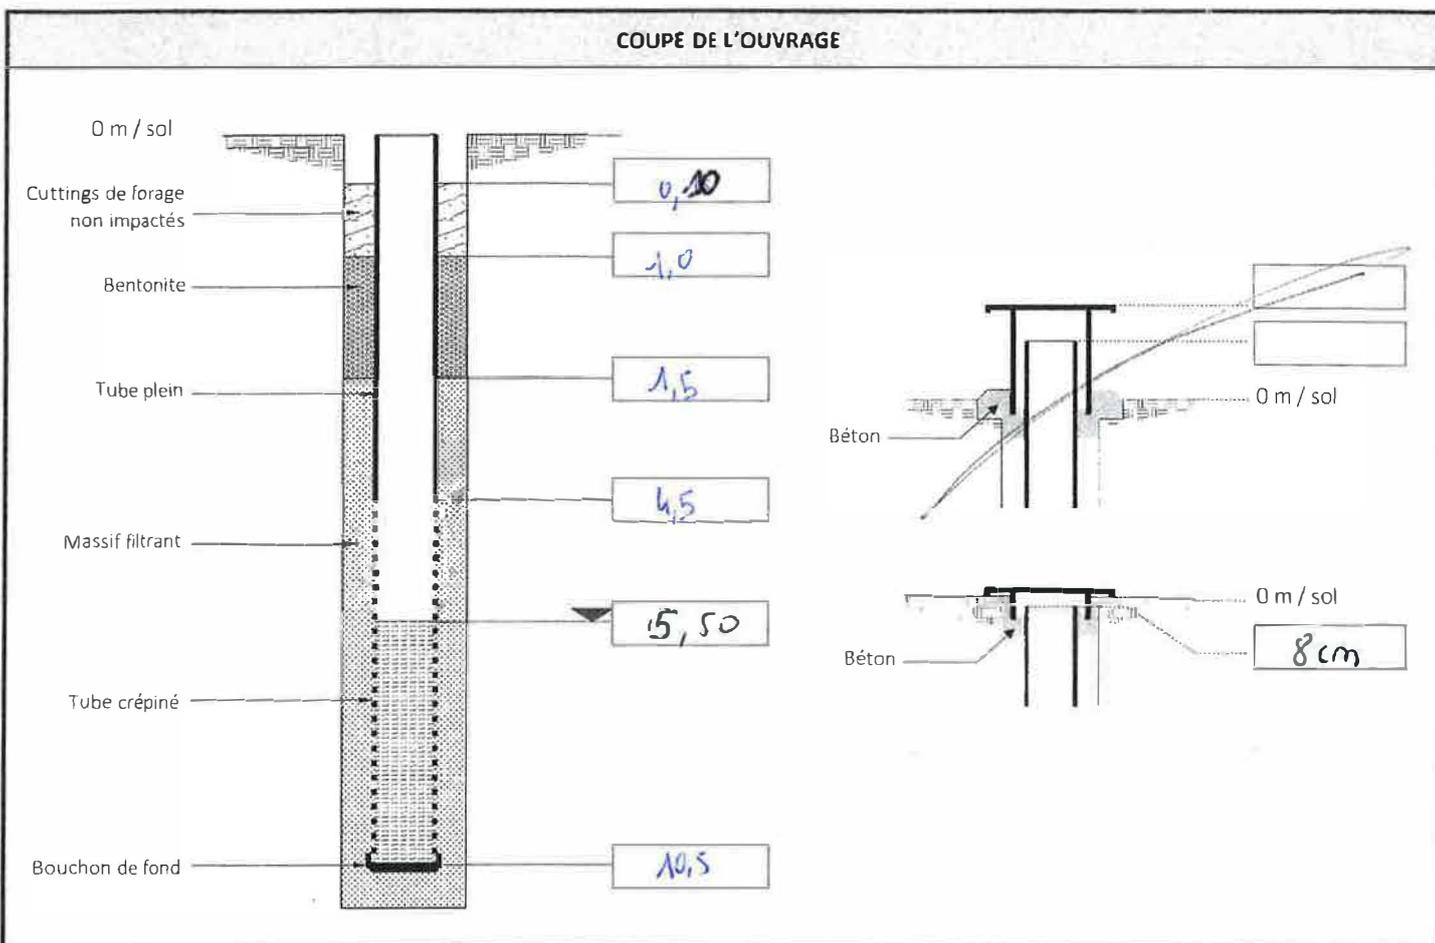

REMARQUES GENERALES
<small>(particularités de l'ouvrage, difficultés rencontrées, élément notable, ...)</small>

VISA	
Auteur	Vérificateur (RP ou CP)
Initiales	Initiales
	<i>eli</i>