

# DOSSIER TECHNIQUE

## FORAGE D'EAU A USAGE DOMESTIQUE

Entreprise:	FORAQUITAINE
Client:	
Maître d'oeuvre:	
Exploitant:	

Code National BSS : **BSS003JCAG** N° Déclaration \*\* :

Police de l'eau \* :

\* Numéro de déclaration au titre de la police de l'eau

\*\* N° d'enregistrement de déclaration préalable

Lieu de l'ouvrage : JEANTOUE

40270 MAURRIN

Coordonnées : Longitude 429 495 Latitude 6 308 180 Altitude : 101.00 m  
Zone Lambert-93 métrique

Nombre de forages : 1

Date début de l'ouvrage : 23/04/2019

Resp. M. Ouvrage :

Date fin de l'ouvrage : 03/05/2019

Resp. M. Oeuvre : FORAQUITAINE

Machine : FAILING 1500

Resp. Chantier : M. JURQUET

Date début pompage : 03/05/2019

Niveau statique non perturbé : 17.53 m

Date fin de pompage : 03/05/2019

Débit Maxi. d'essai : 5.50 m3/h

Nombre de nappes identifiées : 1

Rabattement correspondant : 1.25 m

Notes :

# TRONCONS de L'OUVRAGE

## FORAGE D'EAU A USAGE DOMESTIQUE

Client:

Maître d'oeuvre:

Lieu de l'ouvrage :

40270

MAURRIN

### LITHOLOGIE

De	à	Libellé
0.00	0.30	TERRE VEGETALE
0.30	12.40	SABLES GRAS MARRONS ET FAUVES
12.40	26.80	SABLES FAUVES
26.80	28.00	CALCAIRES COQUILLIERS

### FORAGE

De	à	Ø"	Ømm	Mode de forage	Fluide de forage
0.00	0.50	12"3/4	324.00	Tariere	Eau-claire
0.50	28.00	10"3/4	273.00	Battage	Eau-claire

\* Reconnaissance

### TUBAGE

De	à	Ø"	Ømm	Epais.	Ecra.	Nature du tubage	Type	Slot	Vide %
-0.50	0.50	10"3/4	273.00	6.30		Acier-ordinaire	Cuvelage		
0.00	18.25	6"5/8	167.00	5.00		P.v.c.	Cuvelage		
18.25	27.95	6"5/8	167.00	5.00		P.v.c.	Crepine fentes	0.75	

### REEMPLISSAGE

De	à	Ø"	Ømm	Matériau	Nature	Méthode de pose	Texture	Gra. (mm)	Vol. m3
0.00	0.50	10"3/4	273.00	Ciment	Clk	Annulaire			0.08
0.00	28.00	6"5/8	167.00	Gravier	Graviers de silacq	Gravitaire	Roule	1.00-2.50	1.60

BS5003JCAG

# FORAGE D'EAU A USAGE DOMESTIQUE

Travaux réalisés : 111  
du : 23/04/2019 au : 03/05/2019

Client :

Maitre d'oeuvre :

Localisation de l'ouvrage :

40270 MAURRIN

Coordonnées de l'ouvrage :

Lambert-93 métrique

Longitude (X): 429 495


Latitude (Y): 6 308 180

Altitude sol (Z): +101,000 m

Echelle : 1/143

Profondeurs en m au-dessous du repère zéro sol (signe + au-dessus)

Nombre de forages : 1

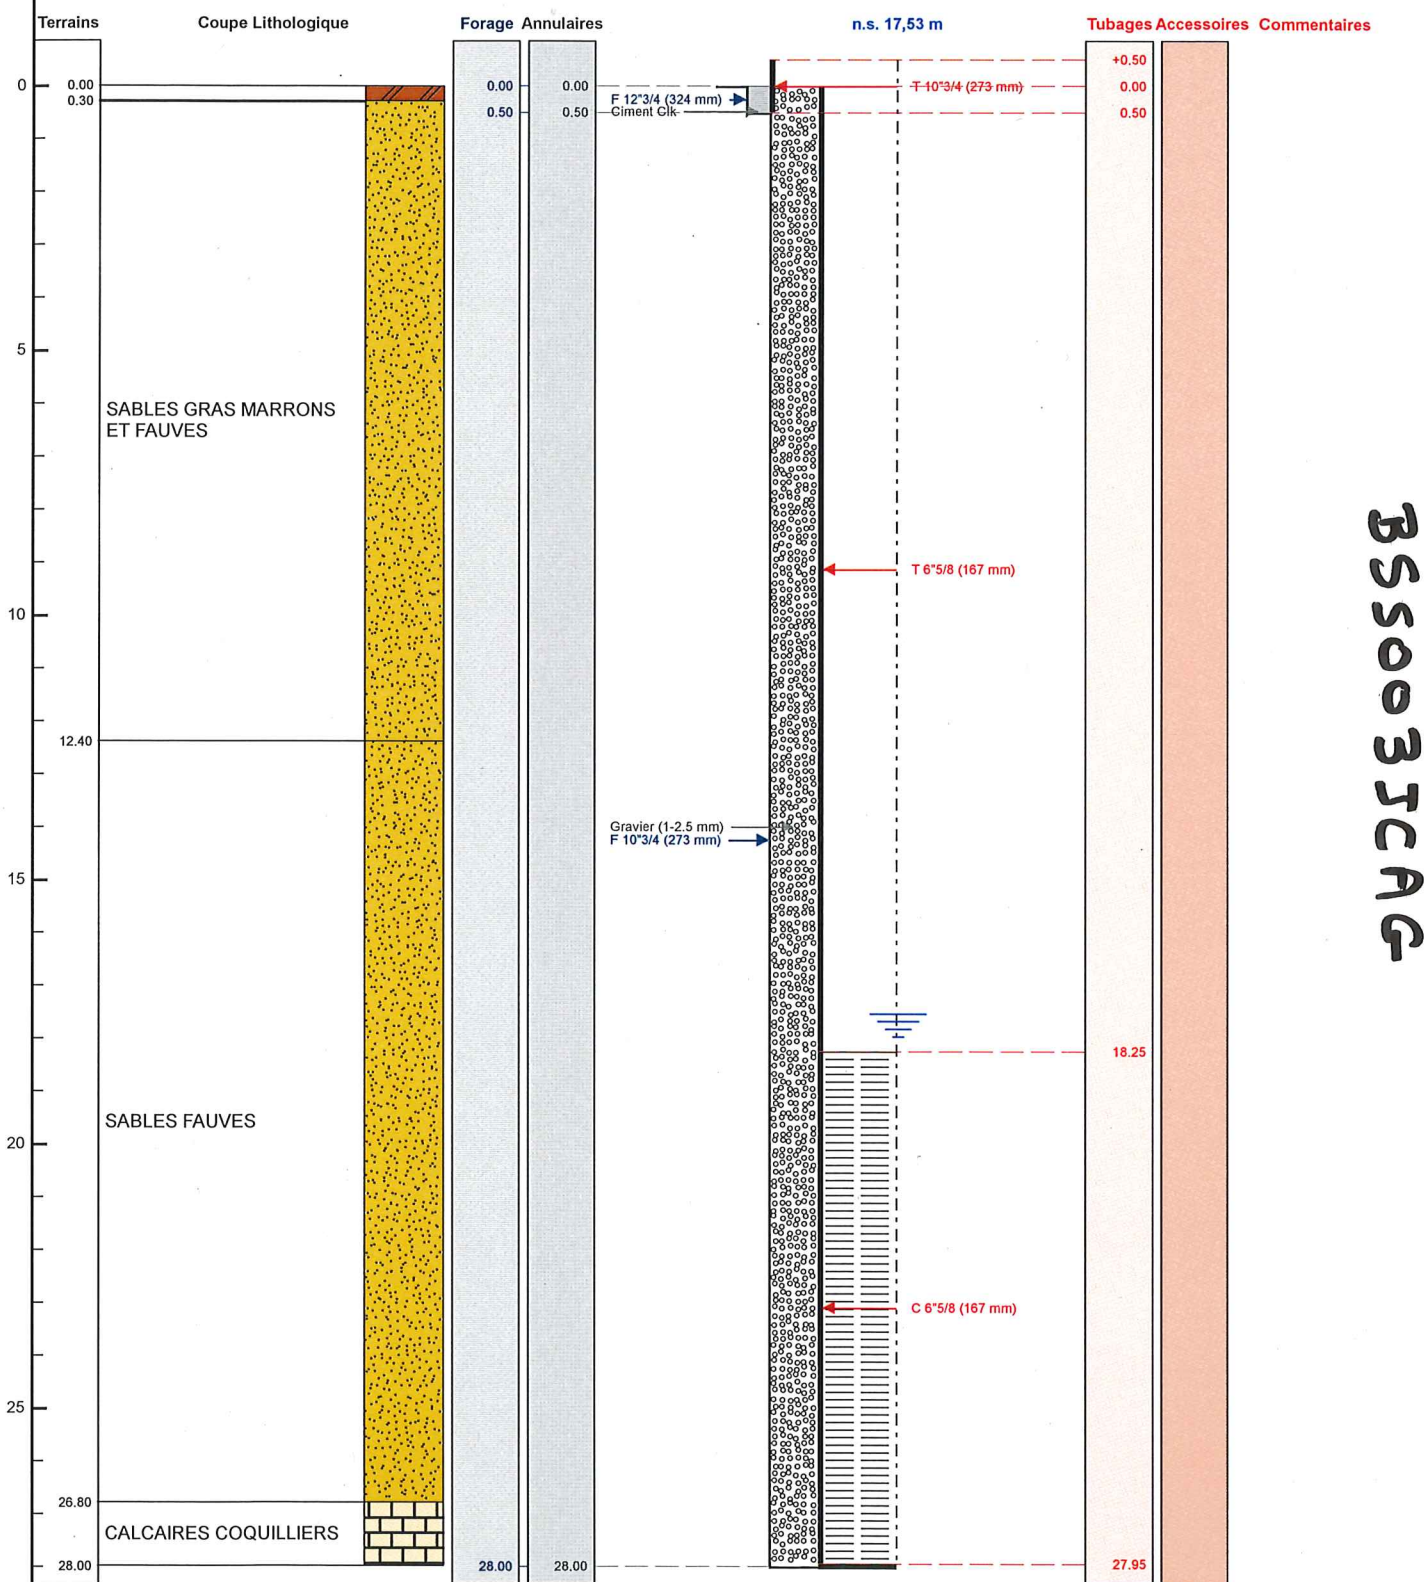

Le ...../...../..... à .....

CERTIFIE CONFORME A L'OUVRAGE EXECUTE

Tampon et signature du chef d'entreprise