

Client :

Maitre d'oeuvre :

Localisation de l'ouvrage : Le Village (Section AB Parcelle n° 18)

60310 FRESNIERES

Coordonnées de l'ouvrage :

Lambert 2 étendu métrique

Longitude (X): 634 630


Latitude (Y): 2 514 402

Altitude sol (Z): +82,000 m

Echelle : 1/178

Profondeurs en m au-dessous du repère zéro sol (signe + au-dessus)

Nombre de forages : 1

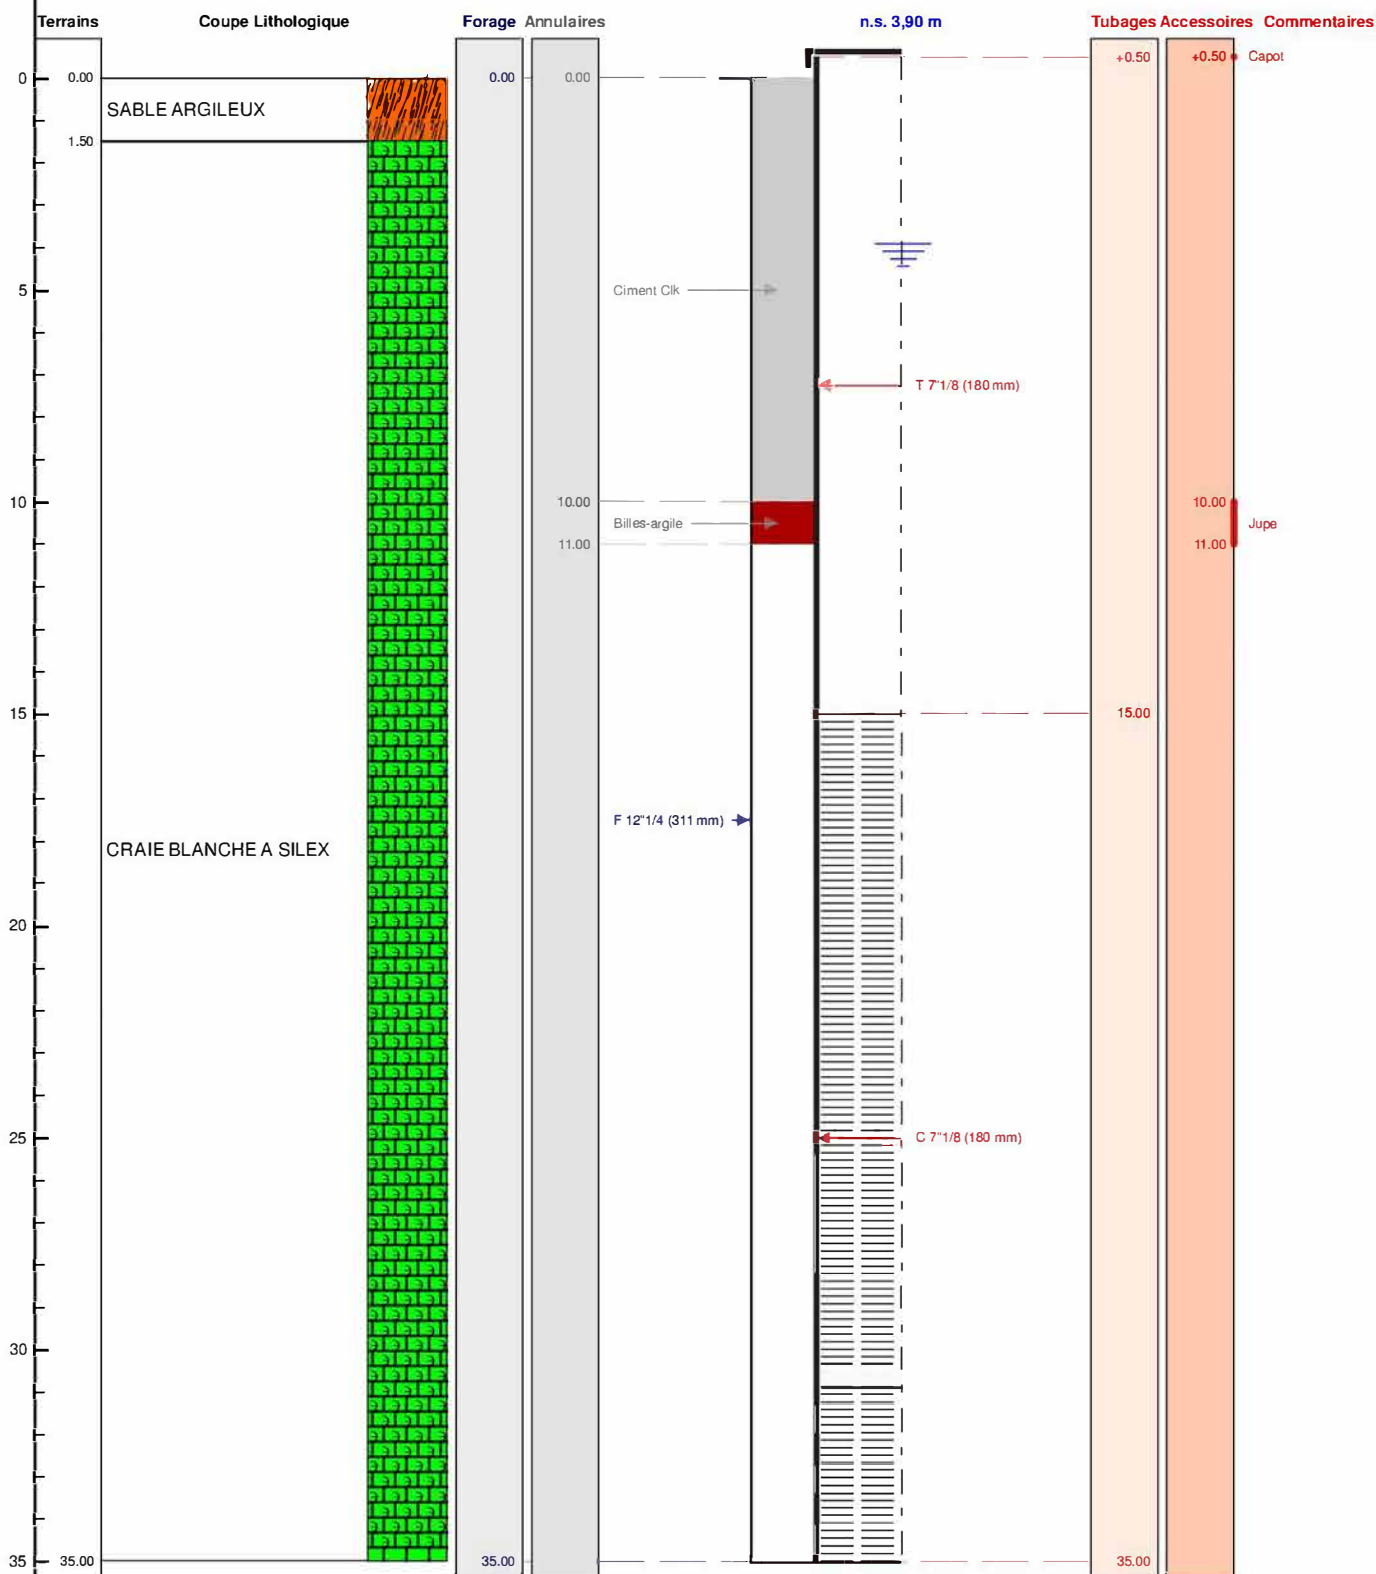

Le à

CERTIFIE CONFORME A L'OUVRAGE EXECUTE

Tampon et signature du chef d'entreprise