

DOSSIER TECHNIQUE

FORAGE D'EAU

Entreprise:	BONNIER FORAGES
Client:	GAEC HERSANT La pignerie 35620 ERCE EN LAMEE
Maître d'oeuvre:	BONNIER FORAGES ZA de la Garenne 35130 LA GUERCHE DE BRETAGNE
Exploitant:	GAEC HERSANT La pignerie 35620 ERCE EN LAMEE

Code National BSS :

N° Déclaration ** :

Police de l'eau * :

* Numéro de déclaration au titre de la police de l'eau

** N° d'enregistrement de déclaration préalable

Lieu de l'ouvrage : La pignerie

35620 ERCE EN LAMEE

Coordonnées : **Longitude** 363 029 **Latitude** 6 757 071 **Altitude :** 0.00 m
Zone Lambert-93 métrique

Nombre de forages : 1

Date début de l'ouvrage : 21/03/2019

Resp. M. Ouvrage :

Date fin de l'ouvrage : 25/03/2019

Resp. M. Oeuvre :

Machine : Ecofore 903-63

Resp. Chantier : MADIOT

Date début pompage :

Niveau statique non perturbé : 0.00 m

Date fin de pompage :

Débit Maxi. d'essai : 6.00 m3/h

Nombre de nappes identifiées :

Rabattement correspondant : 0.00 m

Notes :

TRONCONS de L'OUVRAGE

FORAGE D'EAU

Client:	GAEC HERSANT		
Maître d'oeuvre:	BONNIER FORAGES		
Lieu de l'ouvrage :	La pignerie		
	35620	ERCE EN LAMEE	

LITHOLOGIE

De	à	Libellé
0.00	0.50	Terre végétale
0.50	1.00	Argile jaune
1.00	8.00	Grès gris firable
8.00	115.00	Grès gris dur
115.00	130.00	Schiste noir gréseux

FORAGE

De	à	Ø"	Ømm	Mode de forage	Fluide de forage
0.00	10.00	10"	254.00	M.f.t.	Air
10.00	130.00	7"	178.00	M.f.t.	Air

* Reconnaissance

ARRIVEES D'EAU

Profondeur (m)	Débit (m3/heure)
60.00	1.00
77.00	1.00
93.00	1.00
108.00	1.00
120.00	2.00

TUBAGE

De	à	Ø"	Ømm	Epais.	Ecra.	Nature du tubage	Type	Slot	Vide %
0.00	52.00	5"1/2	140.00	0.00		P.v.c.	Tube-plein		
52.00	56.00	5"1/2	140.00	0.00		P.v.c.	Crepine fentes		
56.00	60.00	5"1/2	140.00	0.00		P.v.c.	Tube-plein		
60.00	64.00	5"1/2	140.00	0.00		P.v.c.	Crepine fentes		
64.00	68.00	5"1/2	140.00	0.00		P.v.c.	Tube-plein		
68.00	72.00	5"1/2	140.00	0.00		P.v.c.	Crepine fentes		
72.00	76.00	5"1/2	140.00	0.00		P.v.c.	Tube-plein		
76.00	80.00	5"1/2	140.00	0.00		P.v.c.	Crepine fentes		
80.00	84.00	5"1/2	140.00	0.00		P.v.c.	Tube-plein		
84.00	88.00	5"1/2	140.00	0.00		P.v.c.	Crepine fentes		
88.00	92.00	5"1/2	140.00	0.00		P.v.c.	Tube-plein		
92.00	96.00	5"1/2	140.00	0.00		P.v.c.	Crepine fentes		

TUBAGE (suite)

De	à	Ø"	Ømm	Epais.	Ecra.	Nature du tubage	Type	Slot	Vide %
96.00	100.00	5"1/2	140.00	0.00		P.v.c.	Tube-plein		
100.00	104.00	5"1/2	140.00	0.00		P.v.c.	Crepine fentes		
104.00	108.00	5"1/2	140.00	0.00		P.v.c.	Tube-plein		
108.00	112.00	5"1/2	140.00	0.00		P.v.c.	Crepine fentes		
112.00	116.00	5"1/2	140.00	0.00		P.v.c.	Tube-plein		
116.00	120.00	5"1/2	140.00	0.00		P.v.c.	Crepine fentes		
120.00	124.00	5"1/2	140.00	0.00		P.v.c.	Tube-plein		
124.00	128.00	5"1/2	140.00	0.00		P.v.c.	Crepine fentes		
128.00	130.00	5"1/2	140.00	0.00		P.v.c.	Tube-plein		

REEMPLISSAGE

De	à	Ø"	Ømm	Matériau	Nature	Méthode de pose	Texture	Gra. (mm)	Vol. m3
0.00	12.00	5"1/2	140.00	Ciment	Clk	Sous pression			

ACCESSOIRE

De	à	Type d'accessoire
12.00	12.00	Packer

FORAGE D'EAU

Client :

GAEC HERSANT

Maitre d'oeuvre :

BONNIER FORAGES

Localisation de l'ouvrage :

La pignerie

35620

ERCE EN LAMEE

Travaux réalisés :

du : 21/03/2019 au : 25/03/2019

1/1

Coordonnées de l'ouvrage :

Lambert-93 métrique

Longitude (X):

363 029

Latitude (Y):

6 757 071


Altitude sol (Z):

+0,000 m

Echelle : 1/653

Profondeurs en m au-dessous du repère zéro sol (signe + au-dessus)

Nombre de forages : 1

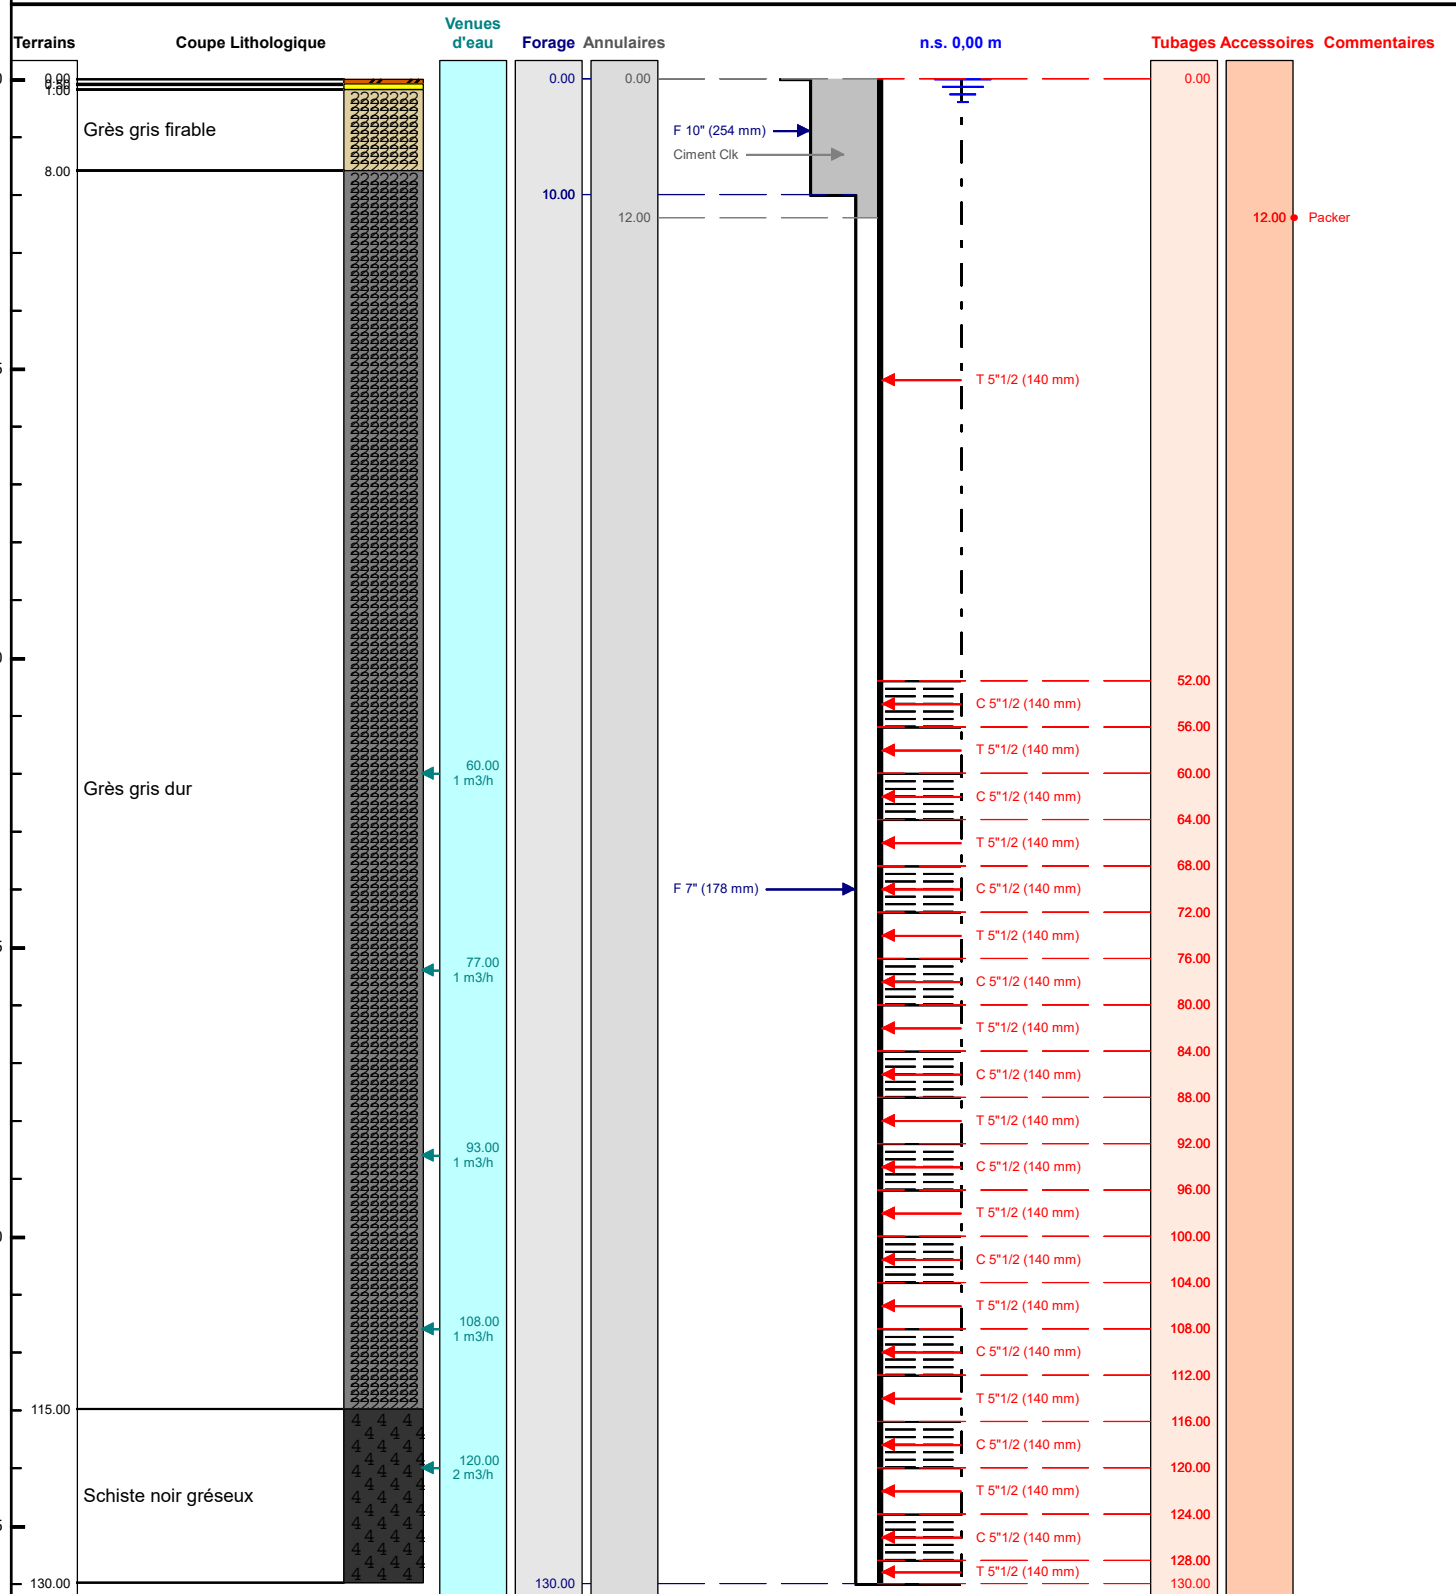

Le/...../..... à

CERTIFIE CONFORME A L'OUVRAGE EXECUTE

Tampon et signature du chef d'entreprise