

DOSSIER TECHNIQUE

FORAGE D'EAU

Entreprise:	BONNIER FORAGES
Client:	LAMY YVES 17 avenue Maréchal Foch 35640 MARTIGNE FERCHAUD
Maître d'oeuvre:	BONNIER FORAGES ZA de la Garenne 35130 LA GUERCHE DE BRETAGNE
Exploitant:	LAMY YVES 17 avenue Maréchal Foch 35640 MARTIGNE FERCHAUD

Code National BSS :

N° Déclaration ** :

Police de l'eau * :

* Numéro de déclaration au titre de la police de l'eau

** N° d'enregistrement de déclaration préalable

Lieu de l'ouvrage : 17 avenue Maréchal Foch
35640 MARTIGNE FERCHAUD

Coordonnées : **Longitude** 326 892 **Latitude** 2 320 671 **Altitude :** 0.00 m
Zone Lambert 2 étendu métrique

Nombre de forages : 1

Date début de l'ouvrage : 26/03/2019

Resp. M. Ouvrage :

Date fin de l'ouvrage : 26/03/2019

Resp. M. Oeuvre :

Machine : Ecofore 903-63

Resp. Chantier : MADIOT

Date début pompage : **Niveau statique non perturbé :** 0.00 m

Date fin de pompage : **Débit Maxi. d'essai :** 3.00 m3/h

Nombre de nappes identifiées : **Rabattement correspondant :** 0.00 m

Notes : creusé à 40 tubé jusqu'à 24 m- La cimentation sera faite par le client lui même

TRONCONS de L'OUVRAGE

FORAGE D'EAU

Client: LAMY YVES
Maître d'oeuvre: BONNIER FORAGES
Lieu de l'ouvrage : 17 avenue Maréchal Foch
 35640 MARTIGNE FERCHAUD

LITHOLOGIE

De	à	Libellé
0.00	0.50	Terre végétale
0.50	12.00	Argile jaune
12.00	24.00	Schiste gris marneux
24.00	40.00	Schiste gris friable

FORAGE

De	à	Ø"	Ømm	Mode de forage	Fluide de forage
0.00	4.00	10"	254.00	M.f.t.	Air
4.00	24.00	7"	178.00	M.f.t.	Air

* Reconnaissance

ARRIVEES D'EAU

Profondeur (m)	Débit (m3/heure)
28.00	3.00

TUBAGE

De	à	Ø"	Ømm	Epais.	Ecra.	Nature du tubage	Type	Slot	Vide %
0.00	16.00	4"7/8	125.00	0.00		P.v.c.	Tube-plein		
16.00	24.00	4"7/8	125.00	0.00		P.v.c.	Crepine fentes		

FORAGE D'EAU

Client :

LAMY YVES

Maitre d'oeuvre :

BONNIER FORAGES

Localisation de l'ouvrage :

35640 MARTIGNE FERCHAUD

Travaux réalisés :
du : 26/03/2019 au : 26/03/2019

1/1

Coordonnées de l'ouvrage :

Lambert 2 étendu métrique

Longitude (X): 326 892


Latitude (Y): 2 320 671

Altitude sol (Z): +0,000 m

Echelle : 1/201

Profondeurs en m au-dessous du repère zéro sol (signe + au-dessus)

Nombre de forages : 1

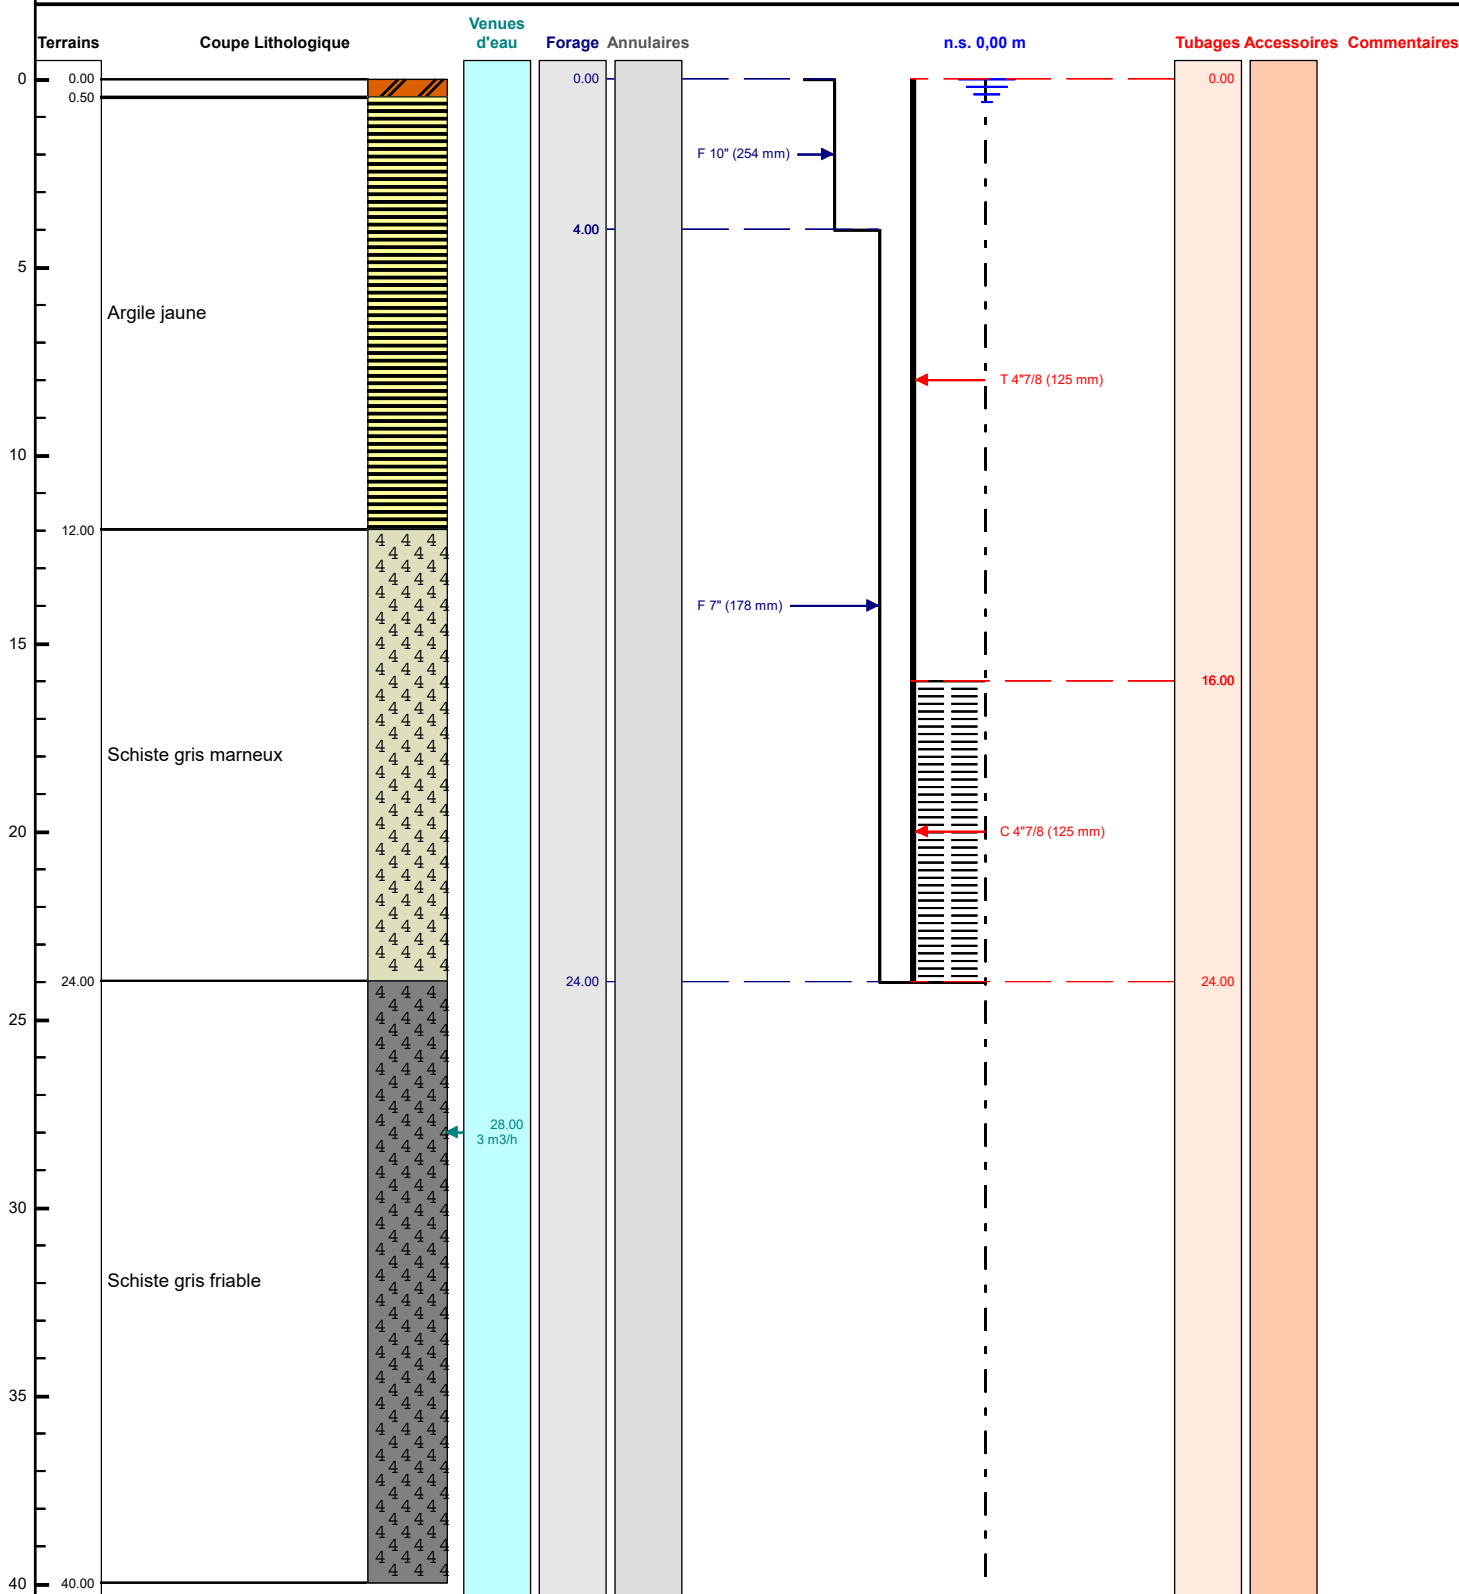

Le/...../..... à

CERTIFIE CONFORME A L'OUVRAGE EXECUTE

Tampon et signature du chef d'entreprise