

FORAGE D'ASPIRATION

Travaux réalisés :
du : 18/03/2019 au : 19/03/2019

111


Client : M. BOUCHOT
Maitre d'oeuvre : M. BOUCHOT
Localisation de l'ouvrage : 1 chemin Ile de France
55190 MELIGNY LE PETIT

Coordonnées de l'ouvrage :
Lambert 2 étendu métrique
Longitude (X): 830 489
Latitude (Y): 2 411 158
Altitude sol (Z): +0,000 m

Echelle : 1/176

Profondeurs en m au-dessous du repère zéro sol (signe + au-dessus)

Nombre de forages : 1

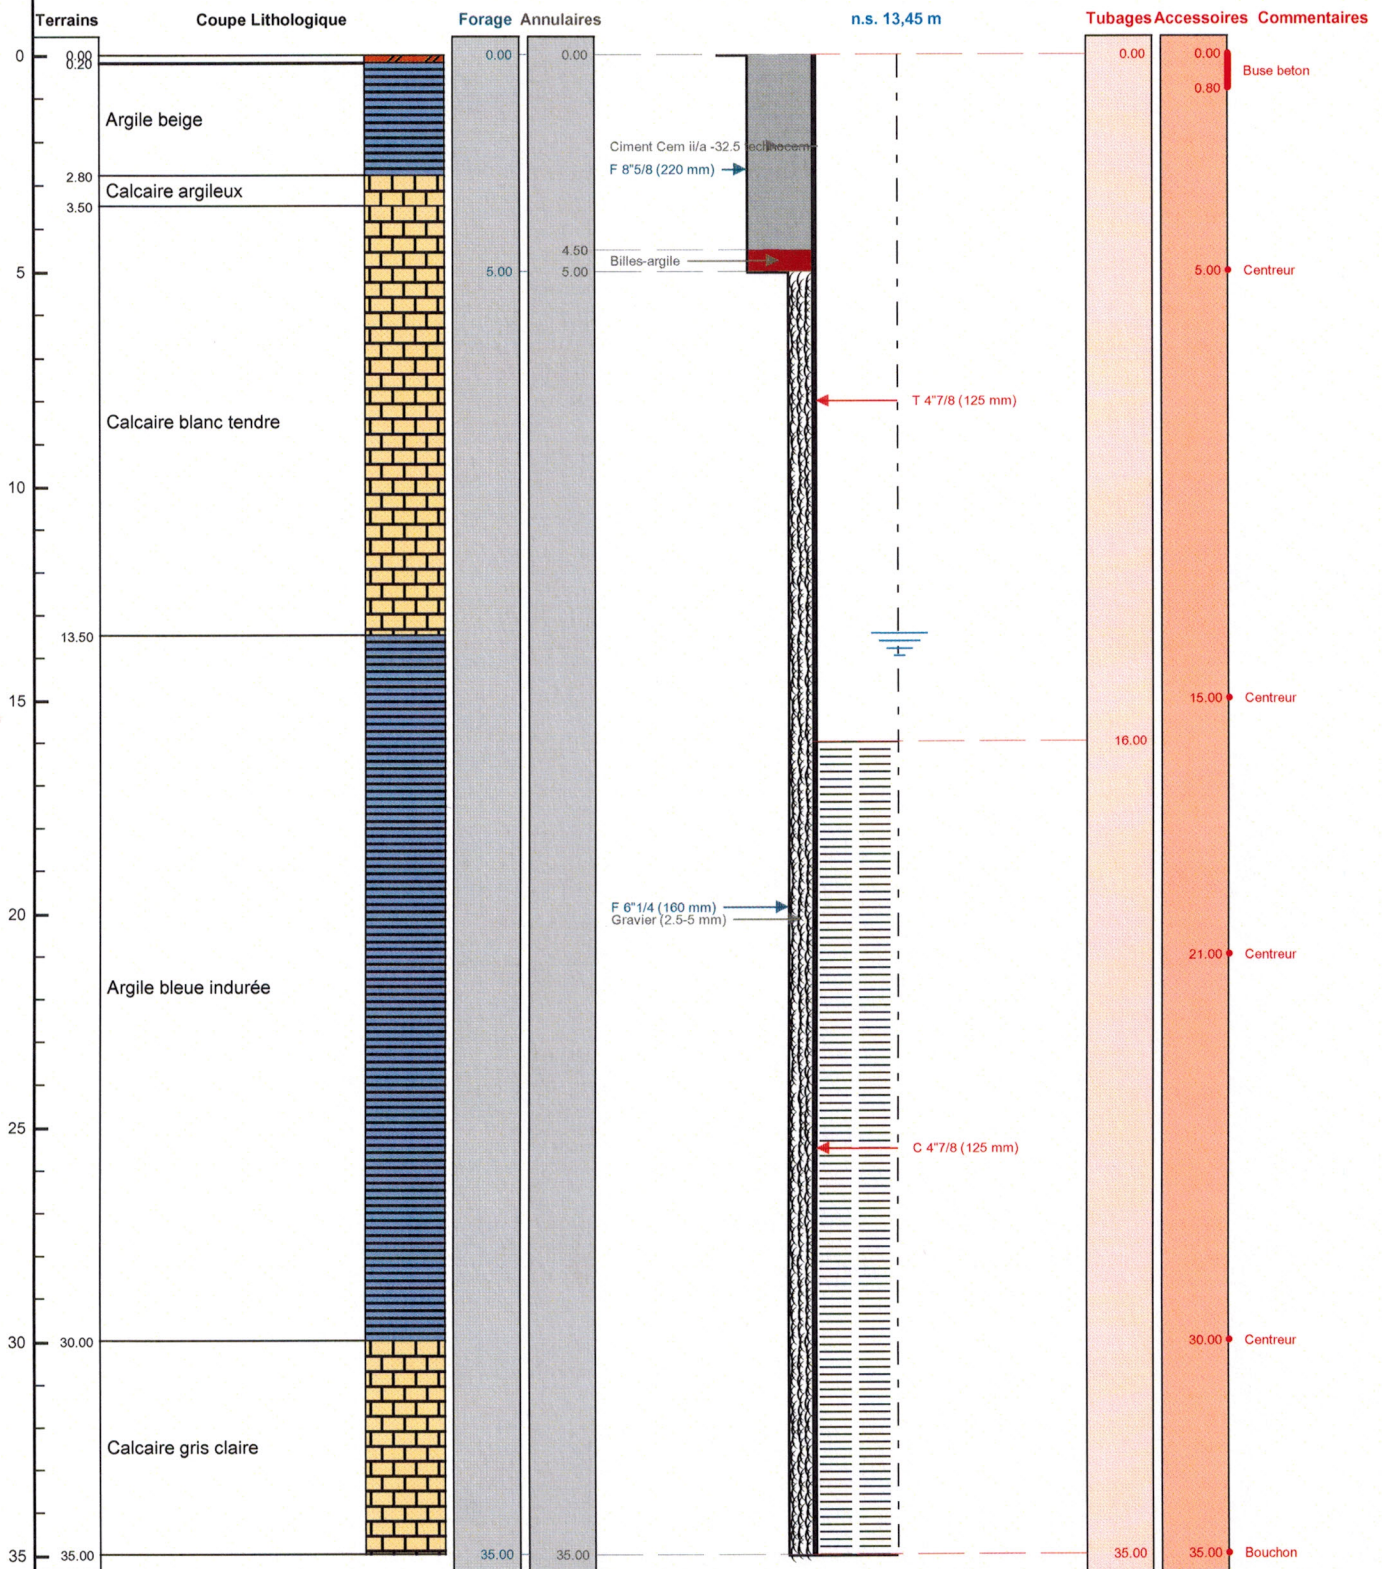

Le/...../..... à
CERTIFIE CONFORME A L'OUVRAGE EXECUTE
Tampon et signature du chef d'entreprise