



# DOSSIER TECHNIQUE

## FORAGE D'EAU

<b>Entreprise:</b>	<b>SARL PROSPER FORAGES</b>
<b>Client:</b>	<b>MAIRIE DE LABENNE</b> Place de la république 40530 LABENNE
<b>Maître d'oeuvre:</b>	<b>MAIRIE DE LABENNE</b> Place de la République 40530 LABENNE
<b>Exploitant:</b>	<b>MAIRIE DE LABENNE</b> Place de la République 40530 LABENNE

Code National BSS : **B55003JQUG** N° Déclaration \*\* :

Police de l'eau \* :

\* Numéro de déclaration au titre de la police de l'eau

\*\* N° d'enregistrement de déclaration préalable

**Lieu de l'ouvrage :** Stade de Labenne  
40530 LABENNE

**Coordonnées :** Longitude 340 761 Latitude 6 286 900 **Altitude :** 8.04 m  
Zone Lambert-93 métrique

**Nombre de forages :** 1

**Date début de l'ouvrage :** 30/04/2019 **Resp. M. Ouvrage :**

**Date fin de l'ouvrage :** 02/05/2019 **Resp. M. Oeuvre :**

**Machine :** MORI P30 **Resp. Chantier :**

**Date début pompage :** 02/05/2019 **Niveau statique non perturbé :** 4.70 m

**Date fin de pompage :** 02/05/2019 **Débit Maxi. d'essai :** 43.00 m<sup>3</sup>/h

**Nombre de nappes identifiées :** 1 **Rabattement correspondant :** 6.20 m

**Notes :** NS: 4.70m  
ND: 8.20m - 28m<sup>3</sup>/h 9m - 35m<sup>3</sup>/h 10.20m - 43m<sup>3</sup>/h



## TRONCONS de L'OUVRAGE

### FORAGE D'EAU

<b>Client:</b>	<b>MAIRIE DE LABENNE</b>
<b>Maître d'oeuvre:</b>	<b>MAIRIE DE LABENNE</b>
<b>Lieu de l'ouvrage :</b>	<b>Stade de Labenne</b>
	<b>40530 LABENNE</b>

#### LITHOLOGIE

De	à	Libellé
0.00	1.00	Sable végétal
1.00	6.00	Sable jaune
6.00	10.00	Sable gris humide
10.00	13.50	Sable noir tourbeux et passages d'argile gris foncé
13.50	20.00	Sable gris + eau

#### FORAGE

De	à	Ø"	Ømm	Mode de forage	Fluide de forage
0.00	20.00	11"	279.00	Battage	Air

\* Reconnaissance

#### TUBAGE

De	à	Ø"	Ømm	Epais.	Ecra.	Nature du tubage	Type	Slot	Vide %
0.00	13.00	7"1/8	180.00	8.50		P.v.c.	Tube-plein		
13.00	19.00	7"1/8	180.00	8.50		P.v.c.	Crepine fentes	0.75	8
19.00	20.00	7"1/8	180.00	7.00		P.v.c.	Tube-decanteur		
20.00	20.10	7"1/8	180.00	7.00		P.v.c.	Bouchon-de-pied		

#### REPLISSAGE

De	à	Ø"	Ømm	Matériau	Nature	Méthode de pose	Texture	Gra. (mm)	Vol. m3
0.00	20.10	7"1/8	180.00	Gravier	Gravier de sibelco	Gravitaire	Roule	1.00-2.50	

#### ACCESSOIRE

De	à	Type d'accessoire
0.00	5.30	6m tube acier 219 + cimentation espace inter annulaire sur 6m
0.00	0.00	Socle beton 1.75m x 1.75m x 0.30m avec capot metallique cadenas

# FORAGE D'EAU

**Cliant :** MAIRIE DE LABENNE  
**Maitre d'oeuvre :** MAIRIE DE LABENNE  
**Localisation de l'ouvrage :** Stade de Labenne  
 40530 LABENNE


**Travaux réalisés :** 1/1  
 du : 30/04/2019 au : 02/05/2019

**Coordonnées de l'ouvrage :**  
 Lambert-93 métrique  
 Longitude (X): 340 761  
 Latitude (Y): 6 286 900  
 Altitude sol (Z): +8,040 m

Echelle : 1/101

Profondeurs en m au-dessous du repère zéro sol (signe + au-dessus)

Nombre de forages : 1

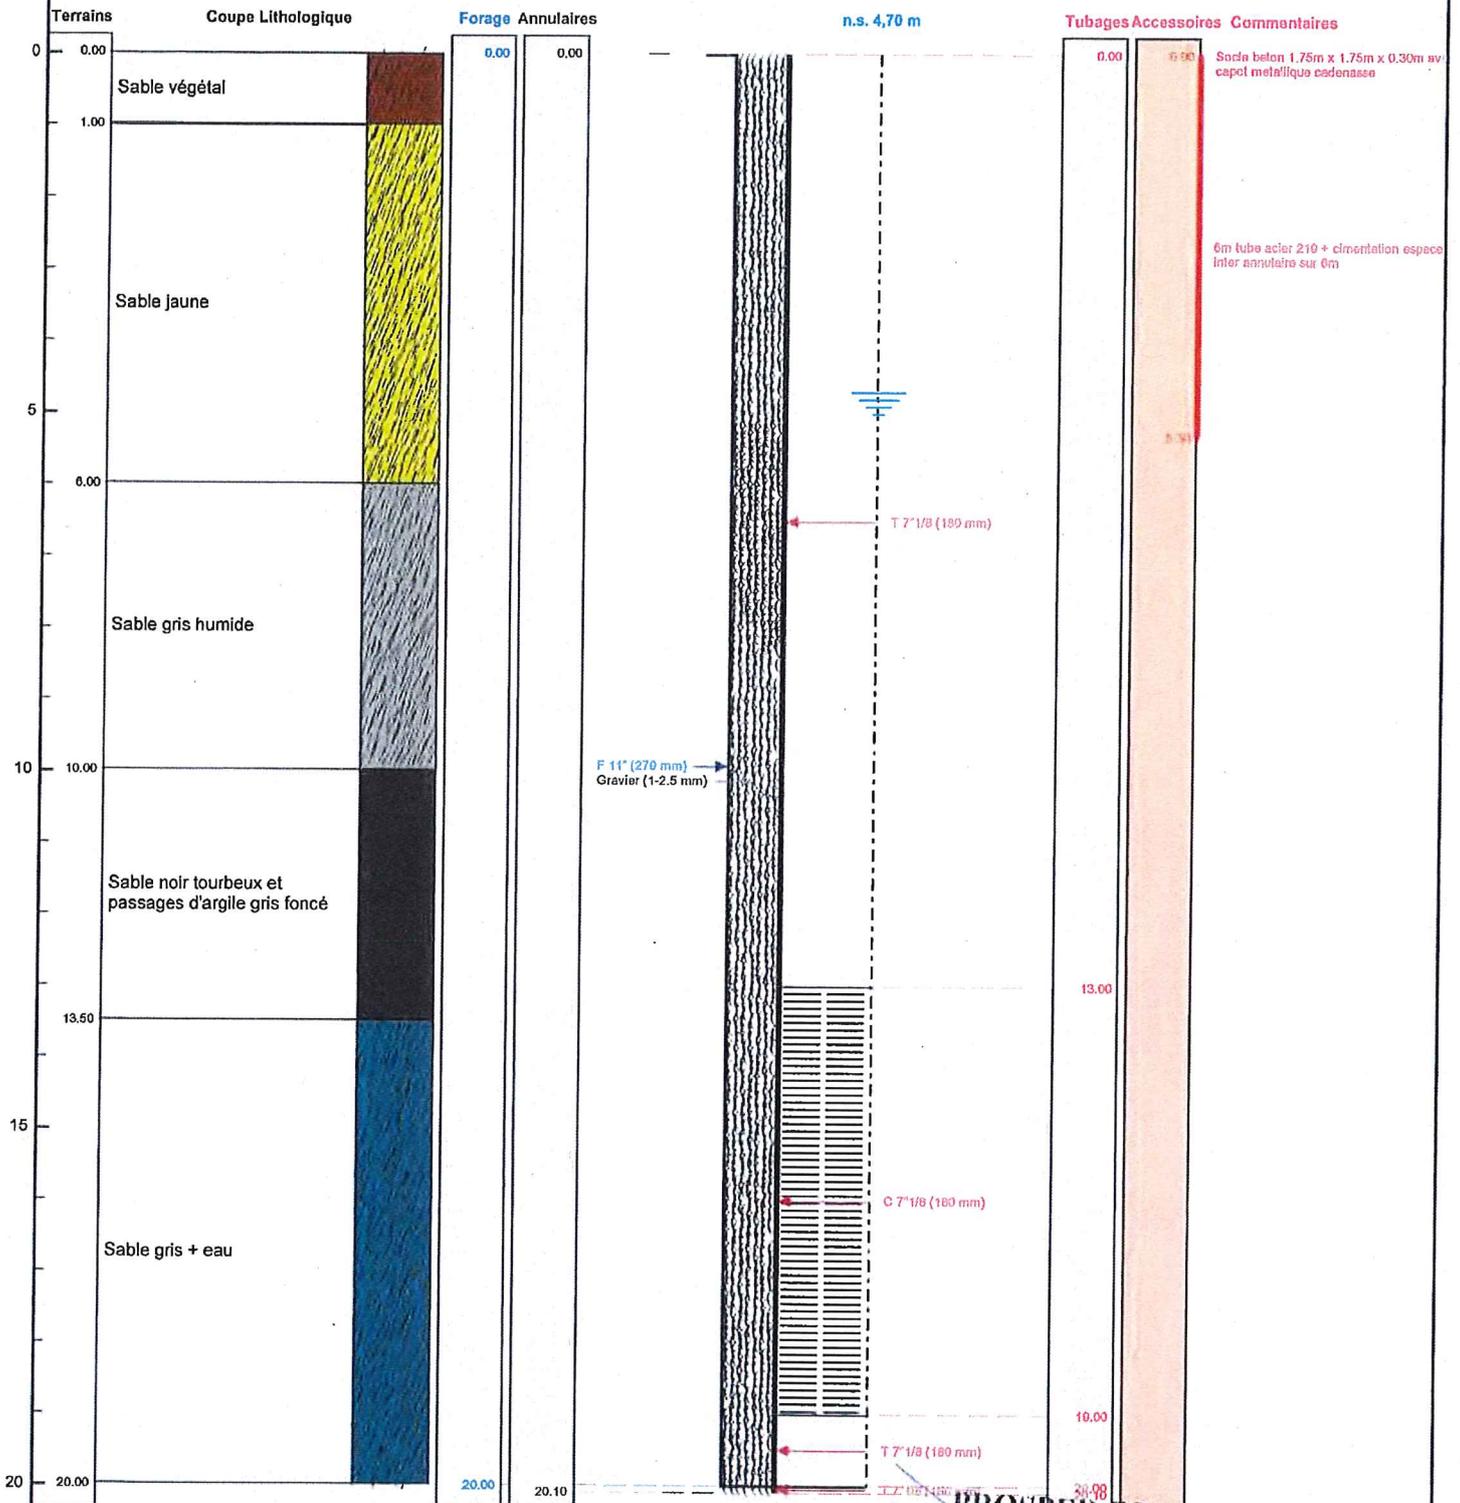

Le 19.5.2019 à SEIGNOSSE  
 CERTIFIE CONFORME A L'OUVRAGE EXECUTE  
 Tampon et signature du chef d'entreprise

**PROSPER FORAGES SARL**  
 165 Avenue de Larrigan  
 40510 SEIGNOSSE  
 Tél. 05 58 57 48 58  
 prosperforages@prosper-forages.com

BSS003JQUG

**géoportail**  
RÉPUBLIQUE FRANÇAISE

CARTES

Chercher un lieu, une adresse, une donnée

**AFFICHER DES COORDONNÉES**

X: 340761.14 m  
Y: 6286900.17 m  
Altitude: 8.04 m

**SYSTÈME DE RÉFÉRENCE**  
Lambert 93  
mètres

**QUADRILLAGE**  
Afficher

**FORAGE**

Echelle 1 : 1 069  
0 20 m

Données cartographiques IGN